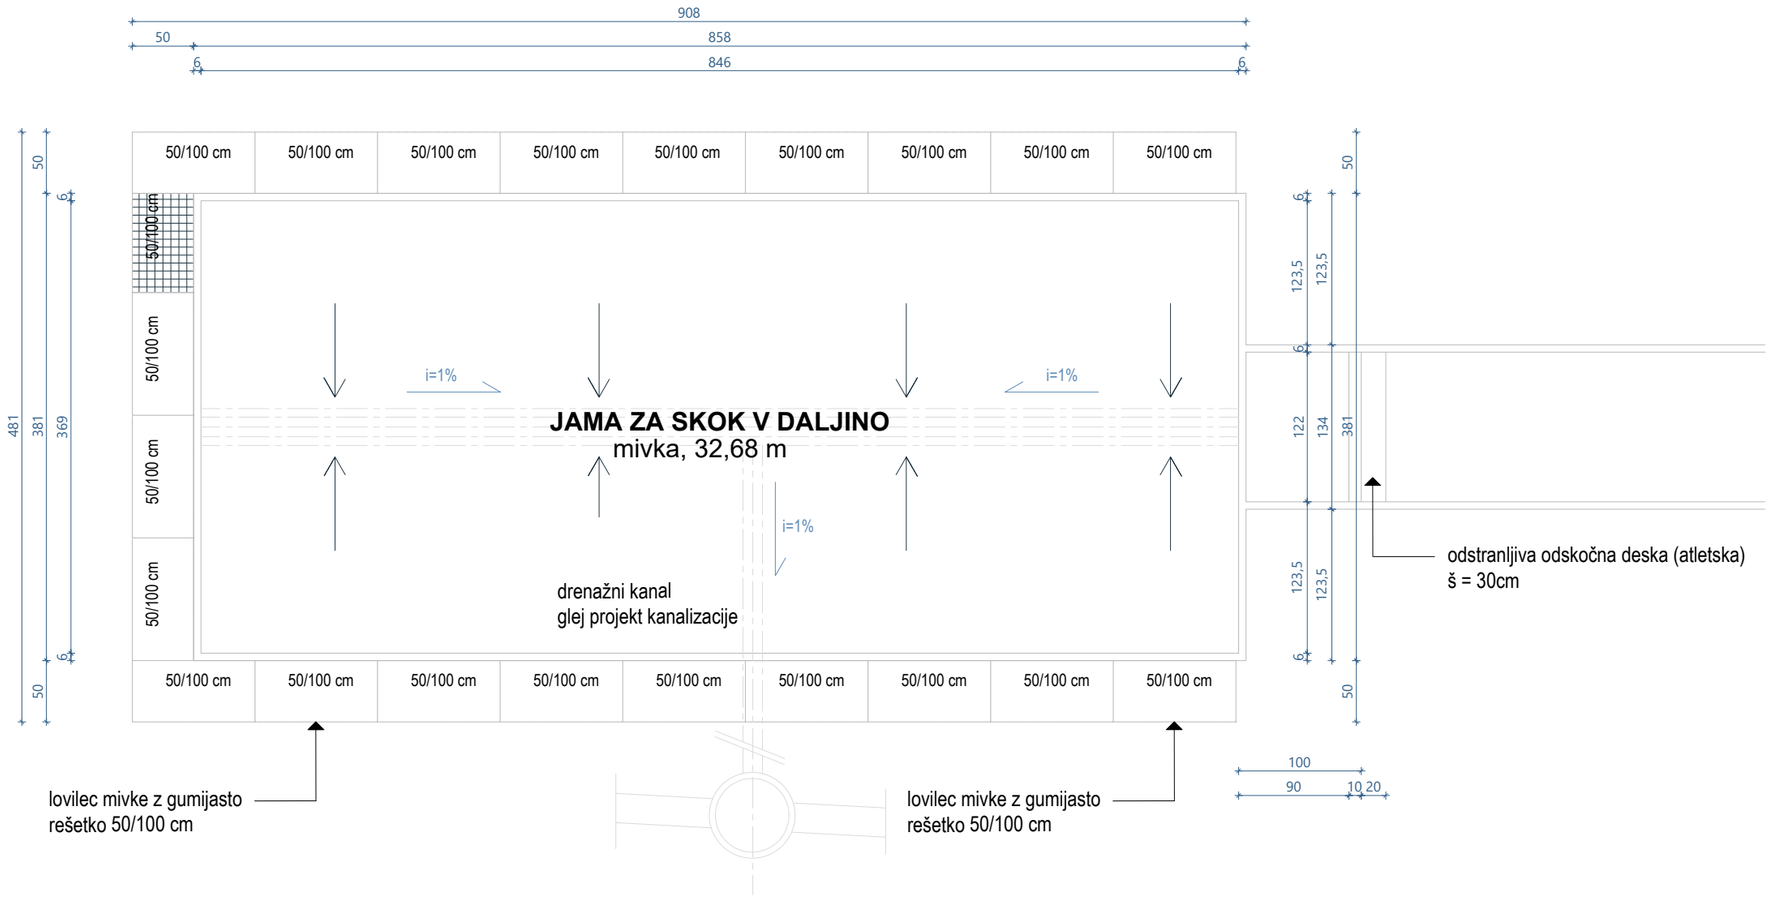


Vse mere je potrebno preveriti na terenu!

Vse morebitne spremembe in neskladja med posameznimi načrti je potrebno pred izvedbo uskladiti z odgovorim projektantom.

Vse delavniške načrte mora potrditi odgovorni projektant.
Za ponudbo in izvedbo je nujno upoštevati vse elemente PZI grafičnih načrtov in tehničnega poročila.

Detajlov ni dovoljeno spreminjati brez vrednosti in potrditve odgovornega projektanta. V primeru nejasnosti kontaktirati odgovornega projektanta.

			Investitor: Občina Medvode Cesta komandanta Staneta 12, 1215 Medvode			
Projektant:	SAPO, Studio za arhitekturo, planiranje in oblikovanje d.o.o. Pod lipo 15, 8340 Črnomelj		Objekt/lokacija: OŠ Preska			
	Ime:	Ident.št.	Vrsta načrta: NAČRT KRAJINSKE ARHITEKTURE			
Odgovorni vodja projekta:	Danijela Kure Kastelc, u.d.i.a	ZAPS 1559 PA PPN				
Odgovorni projektant:	Martina Auguštin, m.i.ka	ZAPS 2369 PKA	Vsebina/naslov risbe: Detajl jame za skok v daljino - D7			
Sodelavec:	Špela Šuštarič, d.i.ka					
	Maša Vertot, m.i.ka					
			Vrsta projekta:	Številka projekta:	Merilo:	Št.risbe:
Sprememba:		Datum: Maj 2025	PZI	128-06-22-10 (KA)	M1:50	4.07