

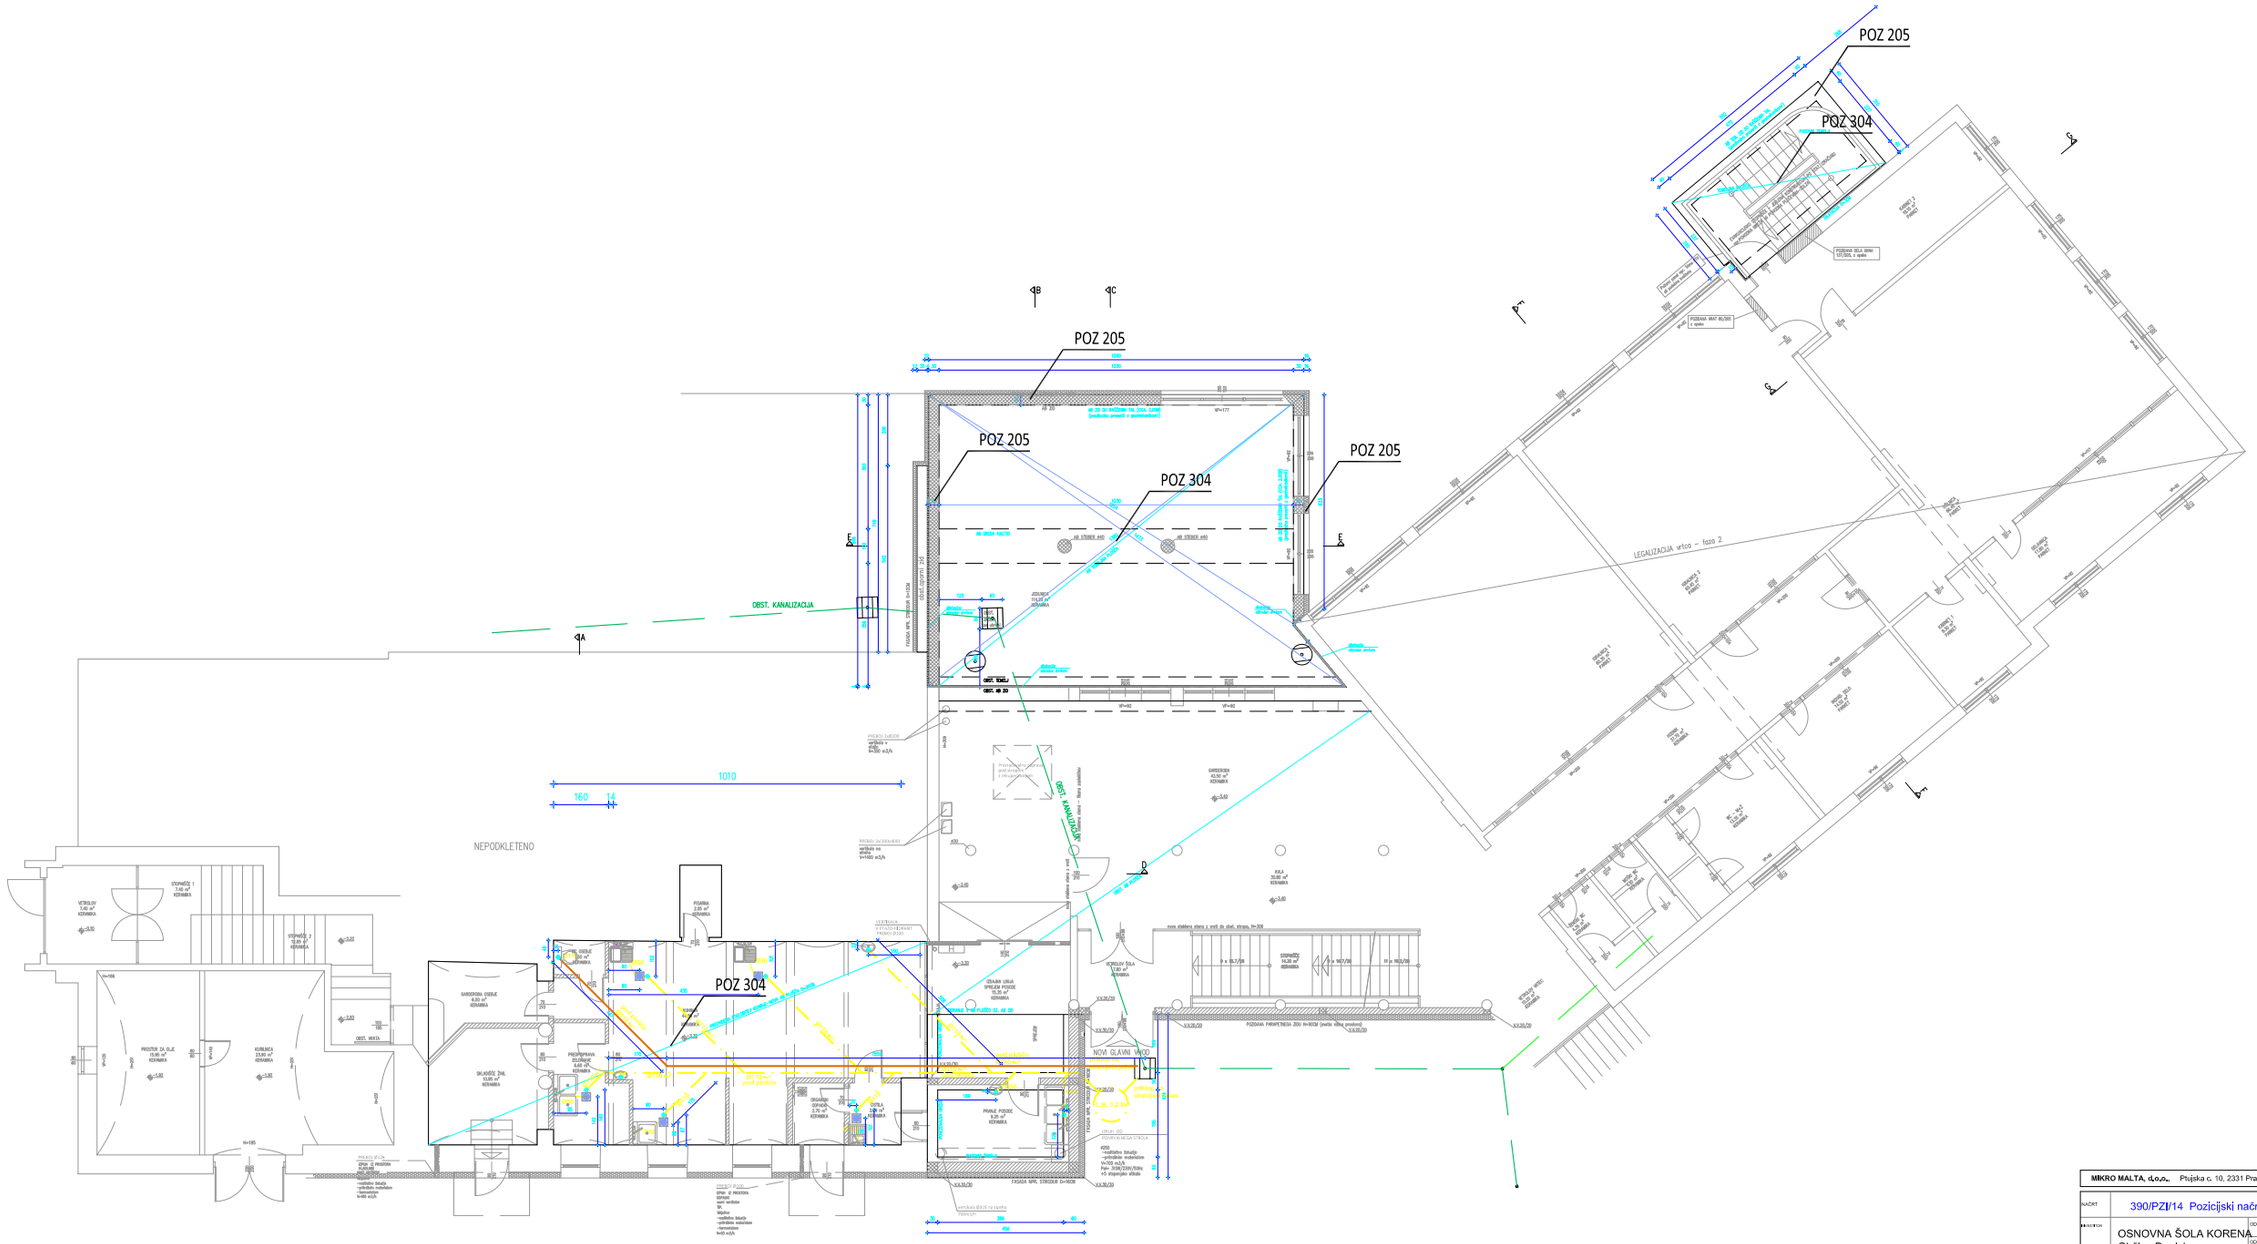



MIKRO MALTA, d.o.o., Ptujska c. 10, 2331 Pragersko				IDENTIF. ŠT. 1440
NAČRT	390/PZI/14 Pozicijski načrt - tloris temeljev			
INVESTITOR	OSNOVNA ŠOLA KORENA Občina Duplek	ODGL.VODJ.PROJEKTA	Stojan Krajnc d.i.g.	G - 0304
		ODGL.PROJEKTANT	M.P.Nekrep u.d.i.g.	G - 2358
	Cesta 4. julija 106 2241 Sp. Duplek	SODELAVEC	T.N. Perc d.i.g.s.	
		STATIK	M.P. Nekrep u.d.i.g.	G - 2358
OBJEKT	Prtbldava jedilnice in pisarn, rekonstrukcija dela podstrešja in rekonstrukcija šolske kuhinje	Dodatni opis	Novi in start del šole	
VRSTA PRJ.	PZI	FAZA: GK	MERILO: 1:100	DATUM: april 2014
				LIST ŠT.: 1

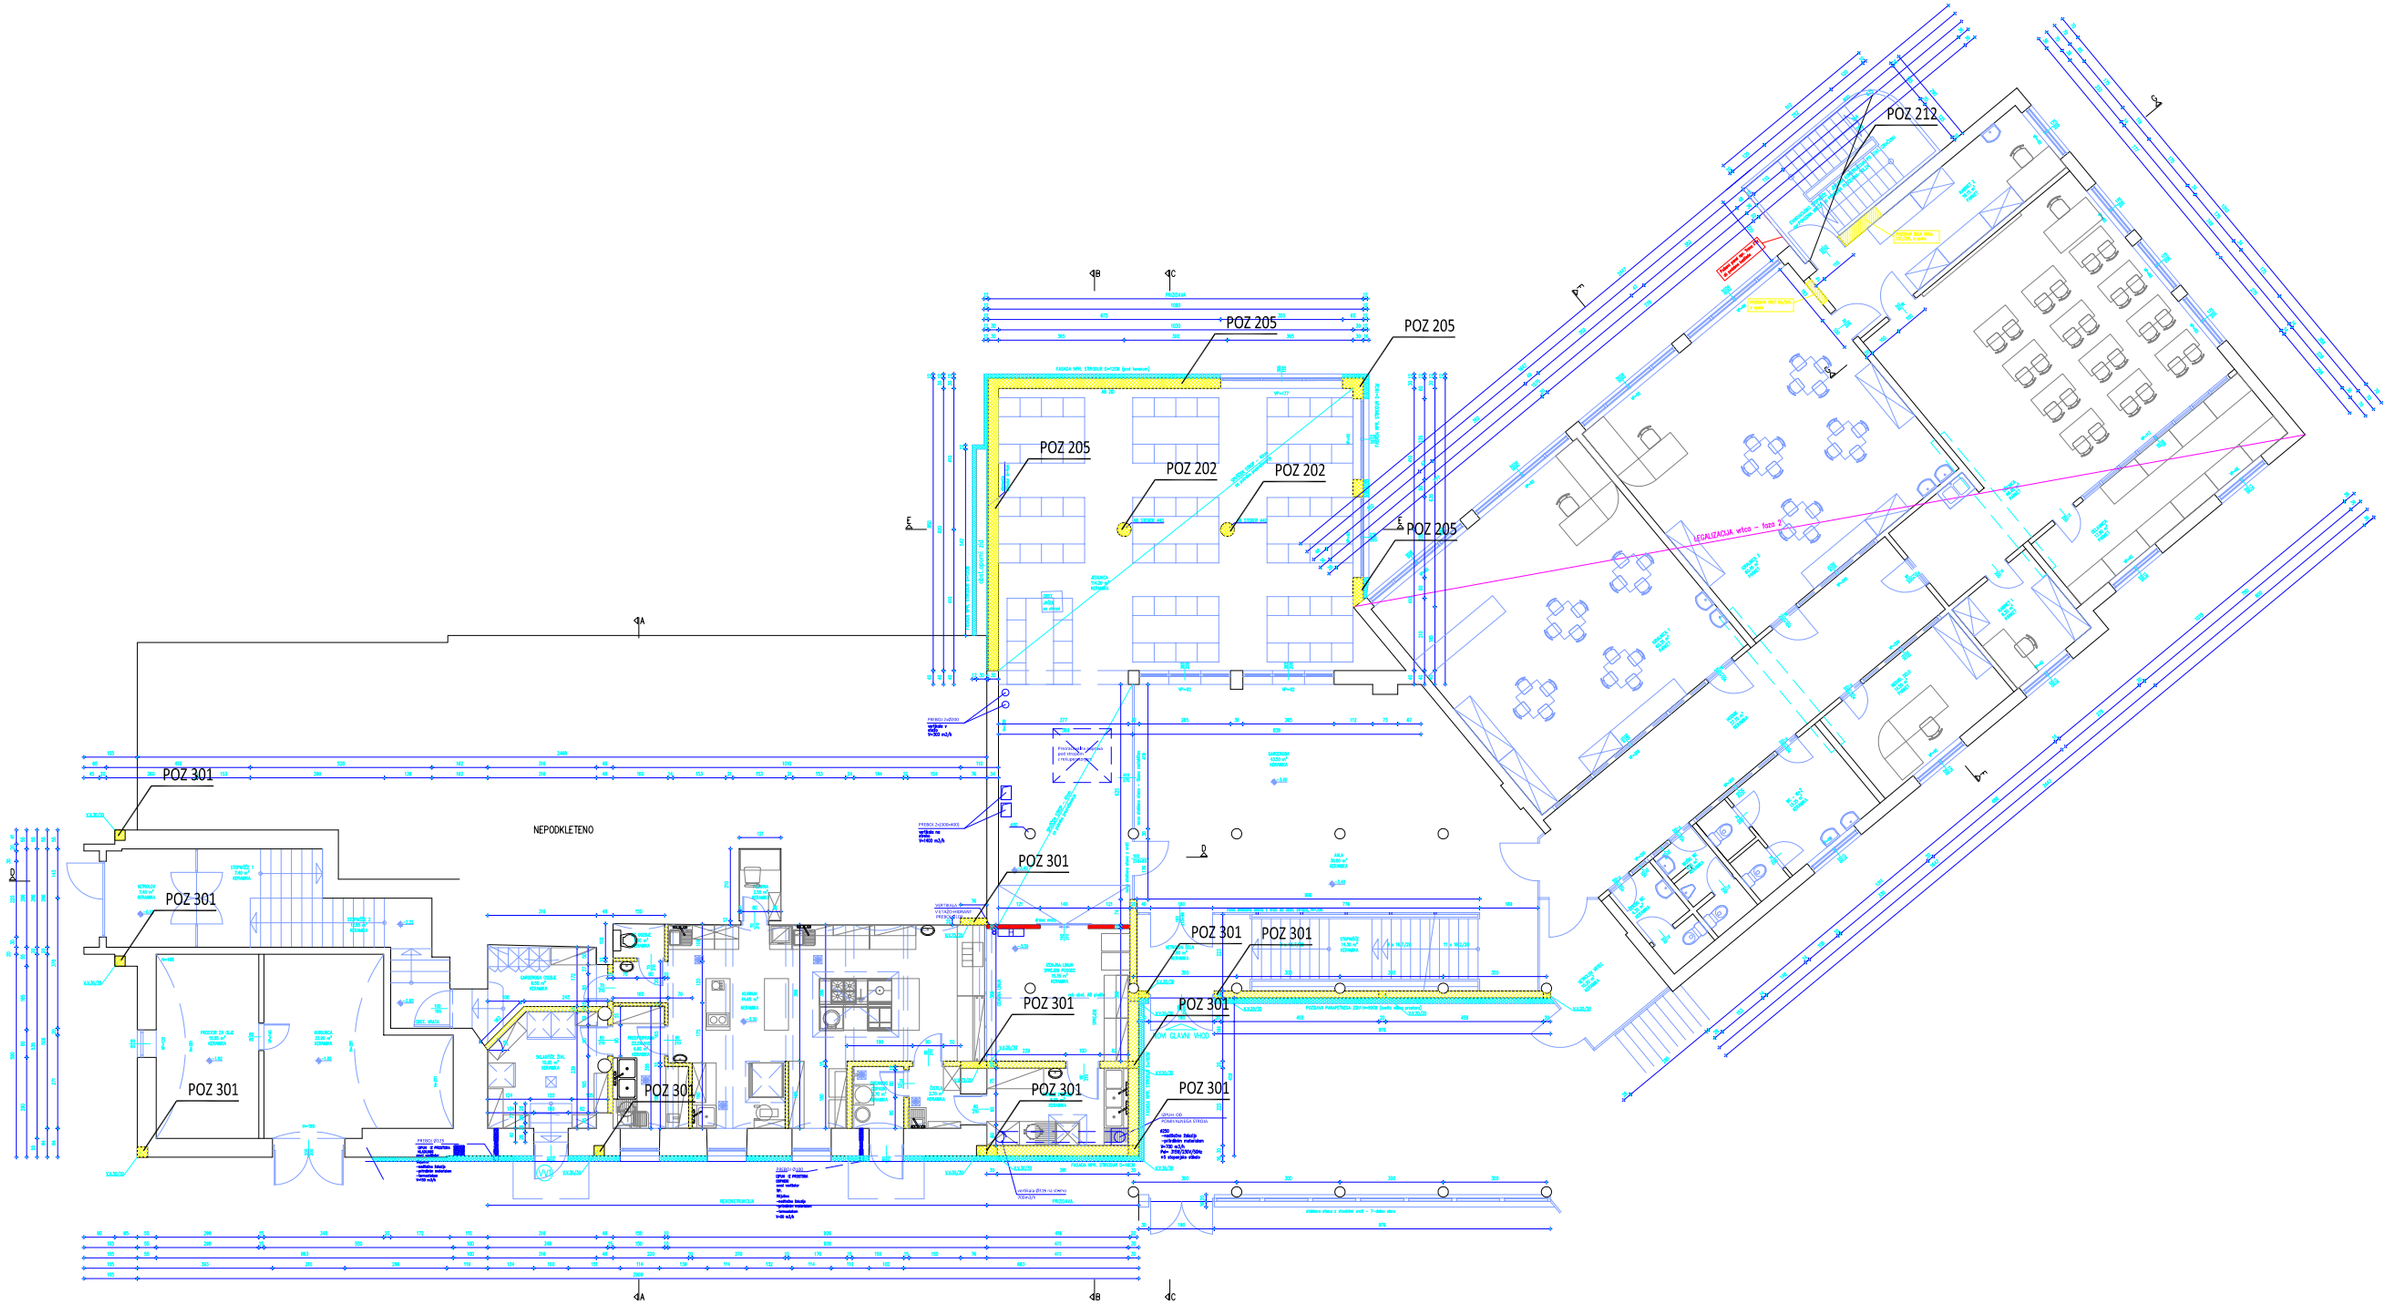


MIKRO MALTA, d.o.o. Ptujska c. 10, 2331 Pragersko				IDENTIF. ŠT. 1440
NAČRT	390/PZI/14 Pozicijski načrt - tloris pritličja			
INVESTITOR	OSNOVNA ŠOLA KORENA Občina Duplek	ODGV. VODJ PROJEKTA	Stojan Krajnc d.i.g.	G - 0304
		ODGV. PROJEKTANT	M.P.Nekrep u.d.i.g.	G - 2358
	Cesta 4. julija 106 2241 Sp. Duplek	ODDELAVEC	T.N. Perc d.i.g.s.	
		STATIK	M.P. Nekrep u.d.i.g.	G - 2358
OBJEKT	Prizidava jedilnice in pisarn, rekonstrukcija dela podstrešja in rekonstrukcija šolske kuhinje	Gradbišče	Novi in stari del šole	
VRSTA PRI.	PZI	FAZA	GK	MERILO 1:100
		DATUM	april 2014	LIST ŠT. 2

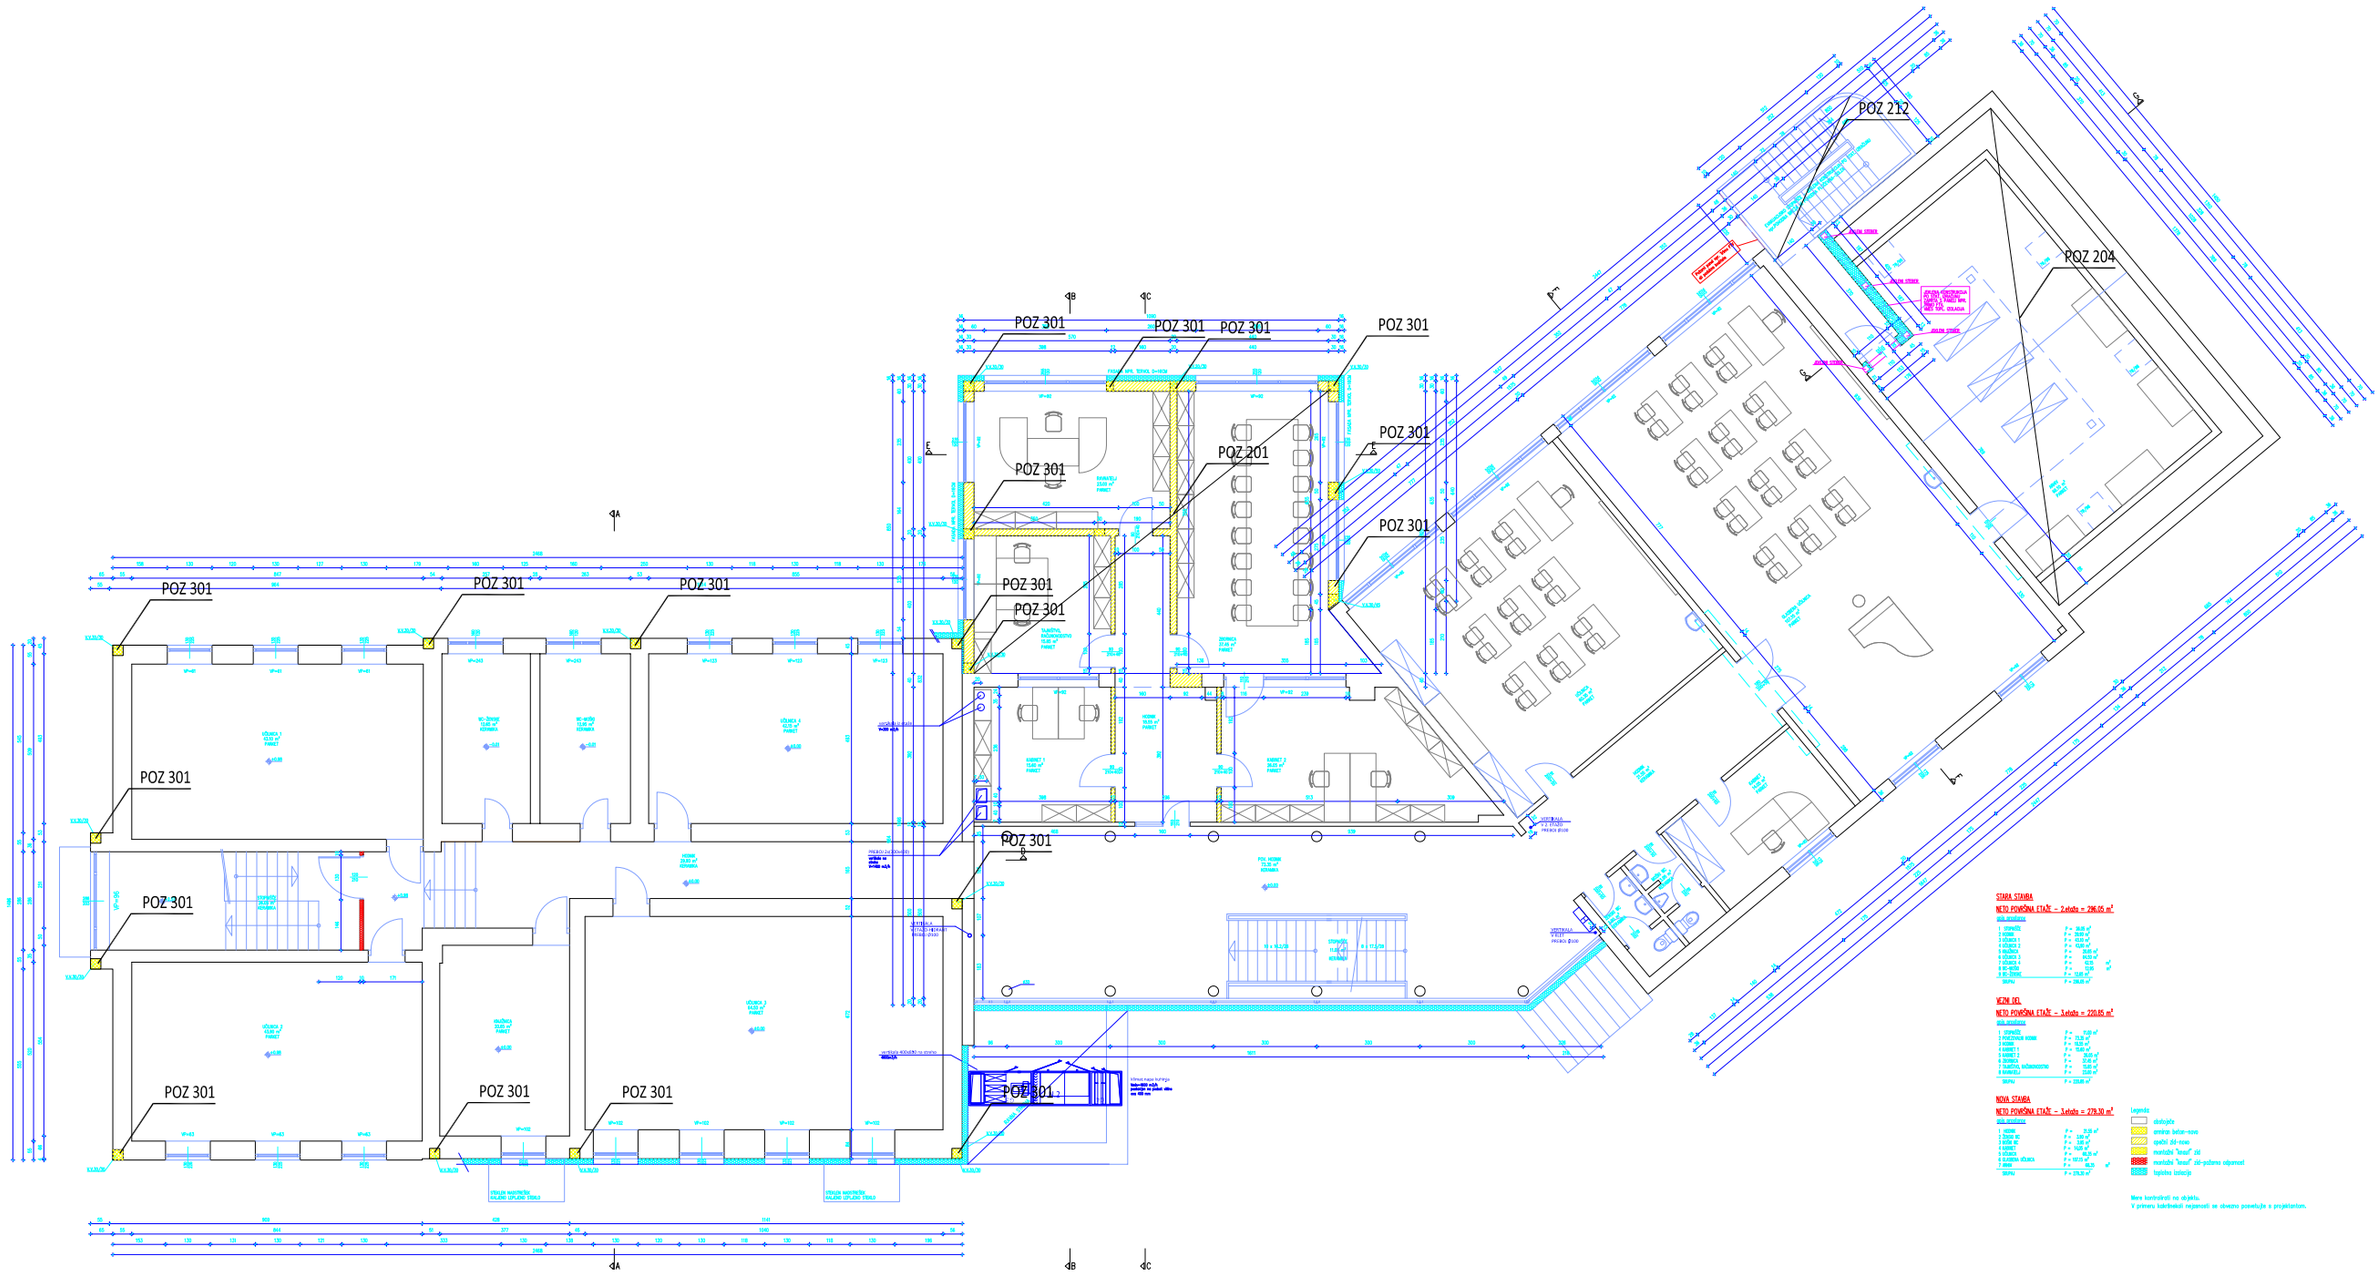


MIKRO MALTA, d.o.o. Plujska c, 10, 2331 Pragersko				IDENTIF. ŠT. 1440
NAČRT	390/PZI/14 Pozicijski načrt - tloris nadstropja			
INVESTITOR	OSNOVNA ŠOLA KORENA Občina Duplek	ODG.L.VOD.PROJEKTA	Stojan Krajnc d.i.g.	G - 0304
		ODG.PROJEKTANT	M.P.Nekrep u.d.i.g.	G - 2358
	Cesta 4. julija 106 2241 Sp. Duplek	SODELAVEC	T.N. Perc d.i.g.s.	
		STATIK	M.P. Nekrep u.d.i.g.	G - 2358
OBJEKT	Prizidava jedilnice in pisarn, rekonstrukcija dela podstrešja in rekonstrukcija šolske kuhinje	Dvojezični izraz	Novi in stari del šole	
VRSTA PR.	PZI	FAZA: GK	MERILO: 1:100	DATUM: april 2014	LIST ŠT.: 3

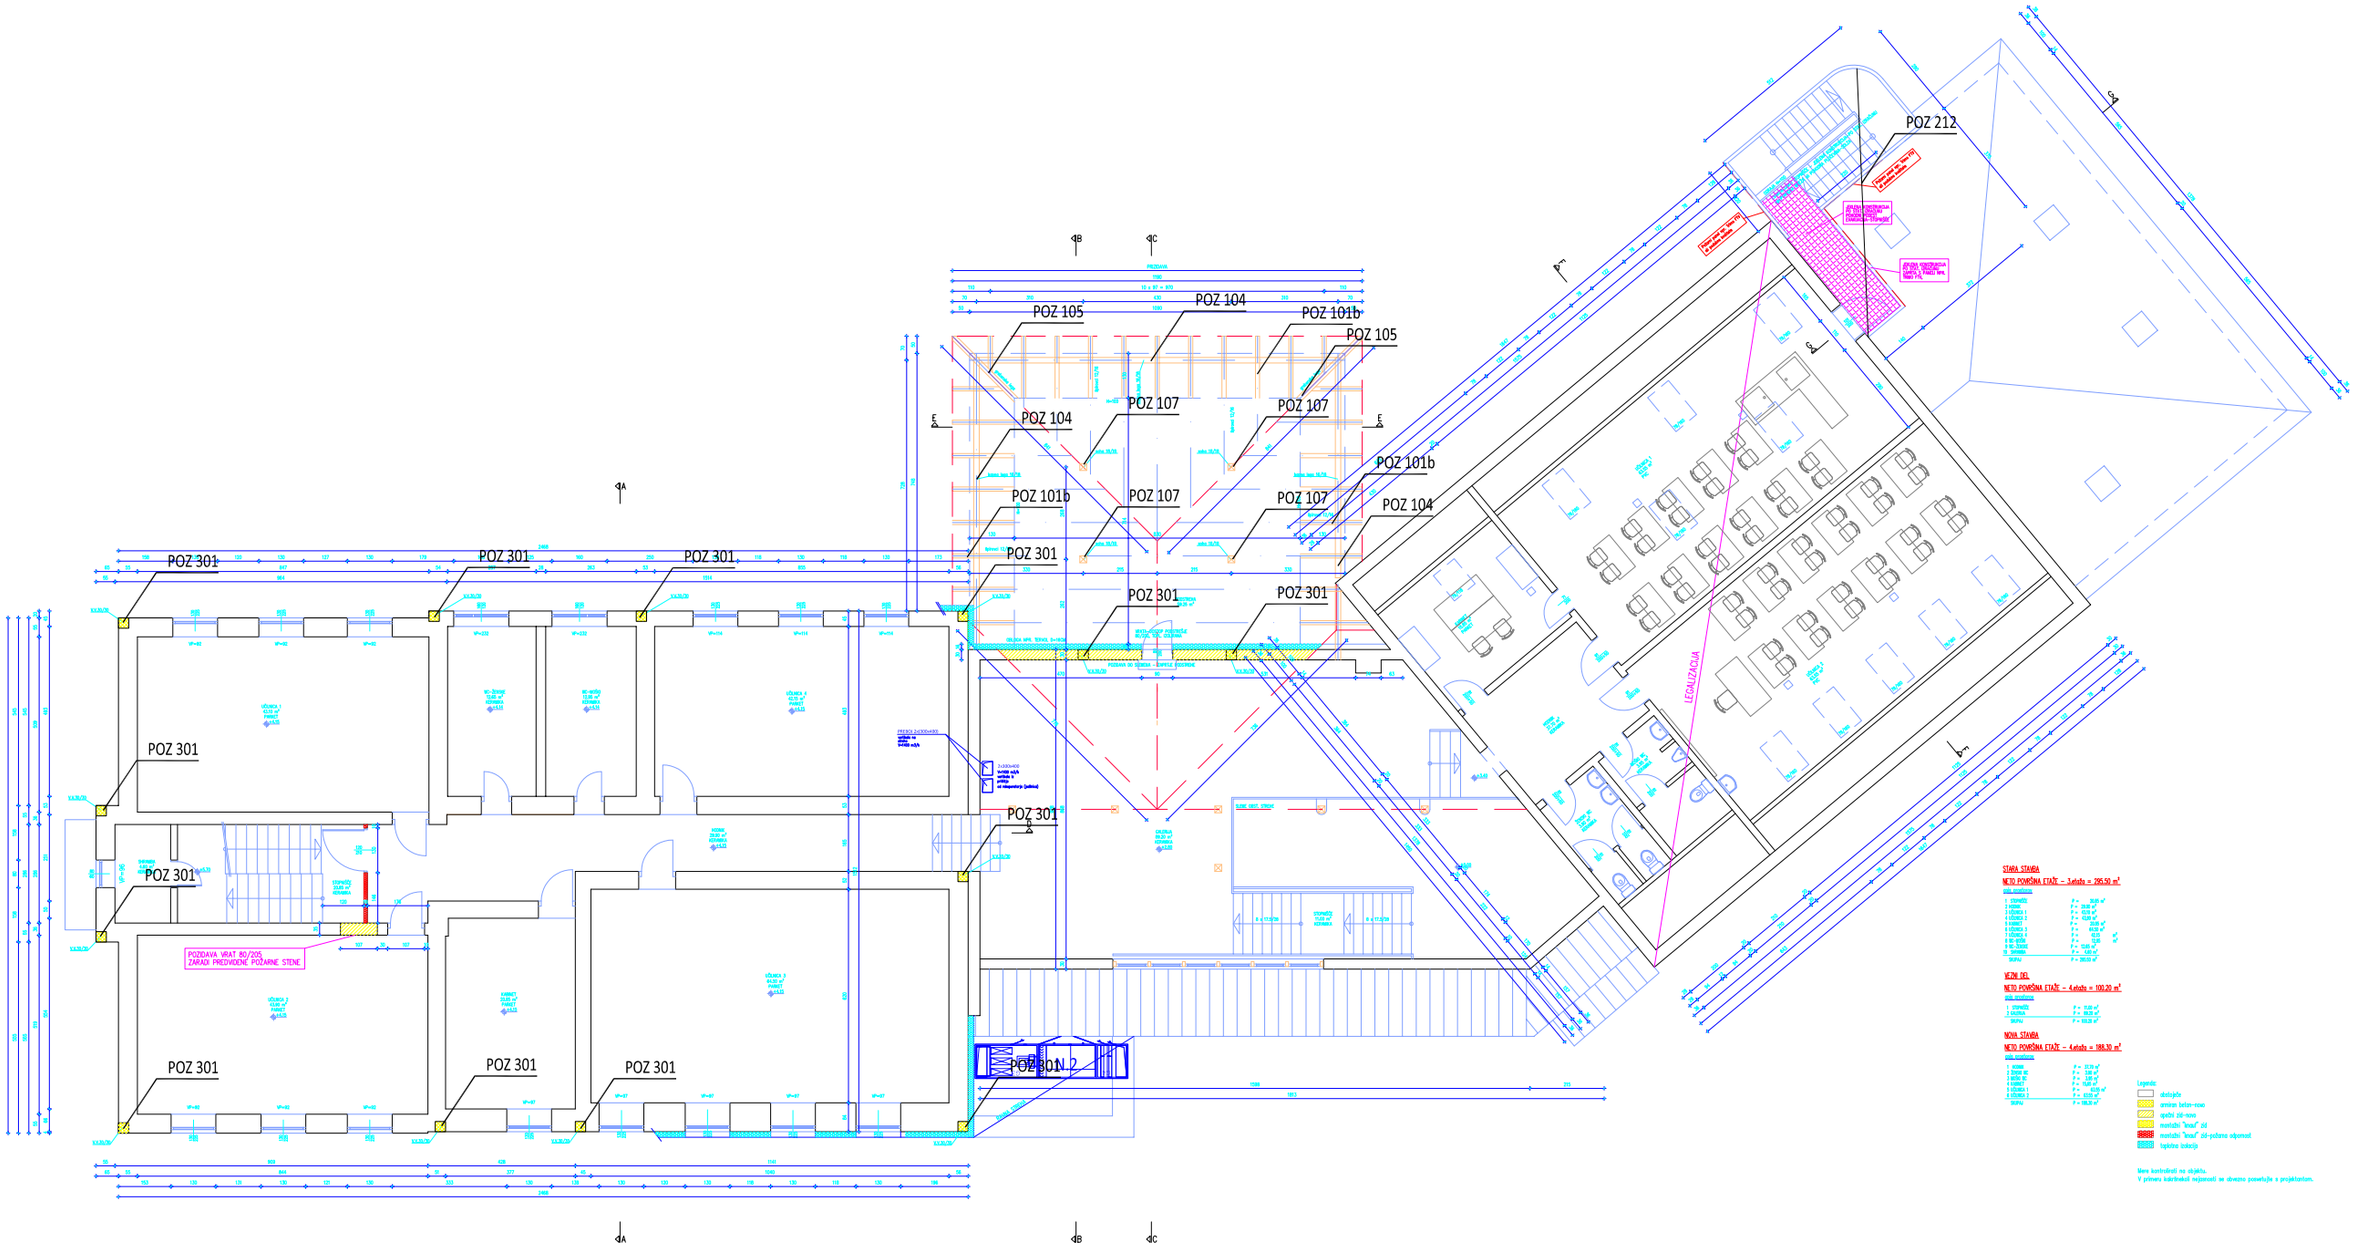
POZ 105
POZ 104
POZ 101b
POZ 105
POZ 107
POZ 107
POZ 104
POZ 101b
POZ 101b
POZ 107
POZ 107
POZ 104
POZ 301
POZ 301
POZ 301
POZ 301
POZ 301
POZ 301
POZ 212
POZ 301
POZ 301
POZ 301
POZ 301
POZ 301
POZ 301

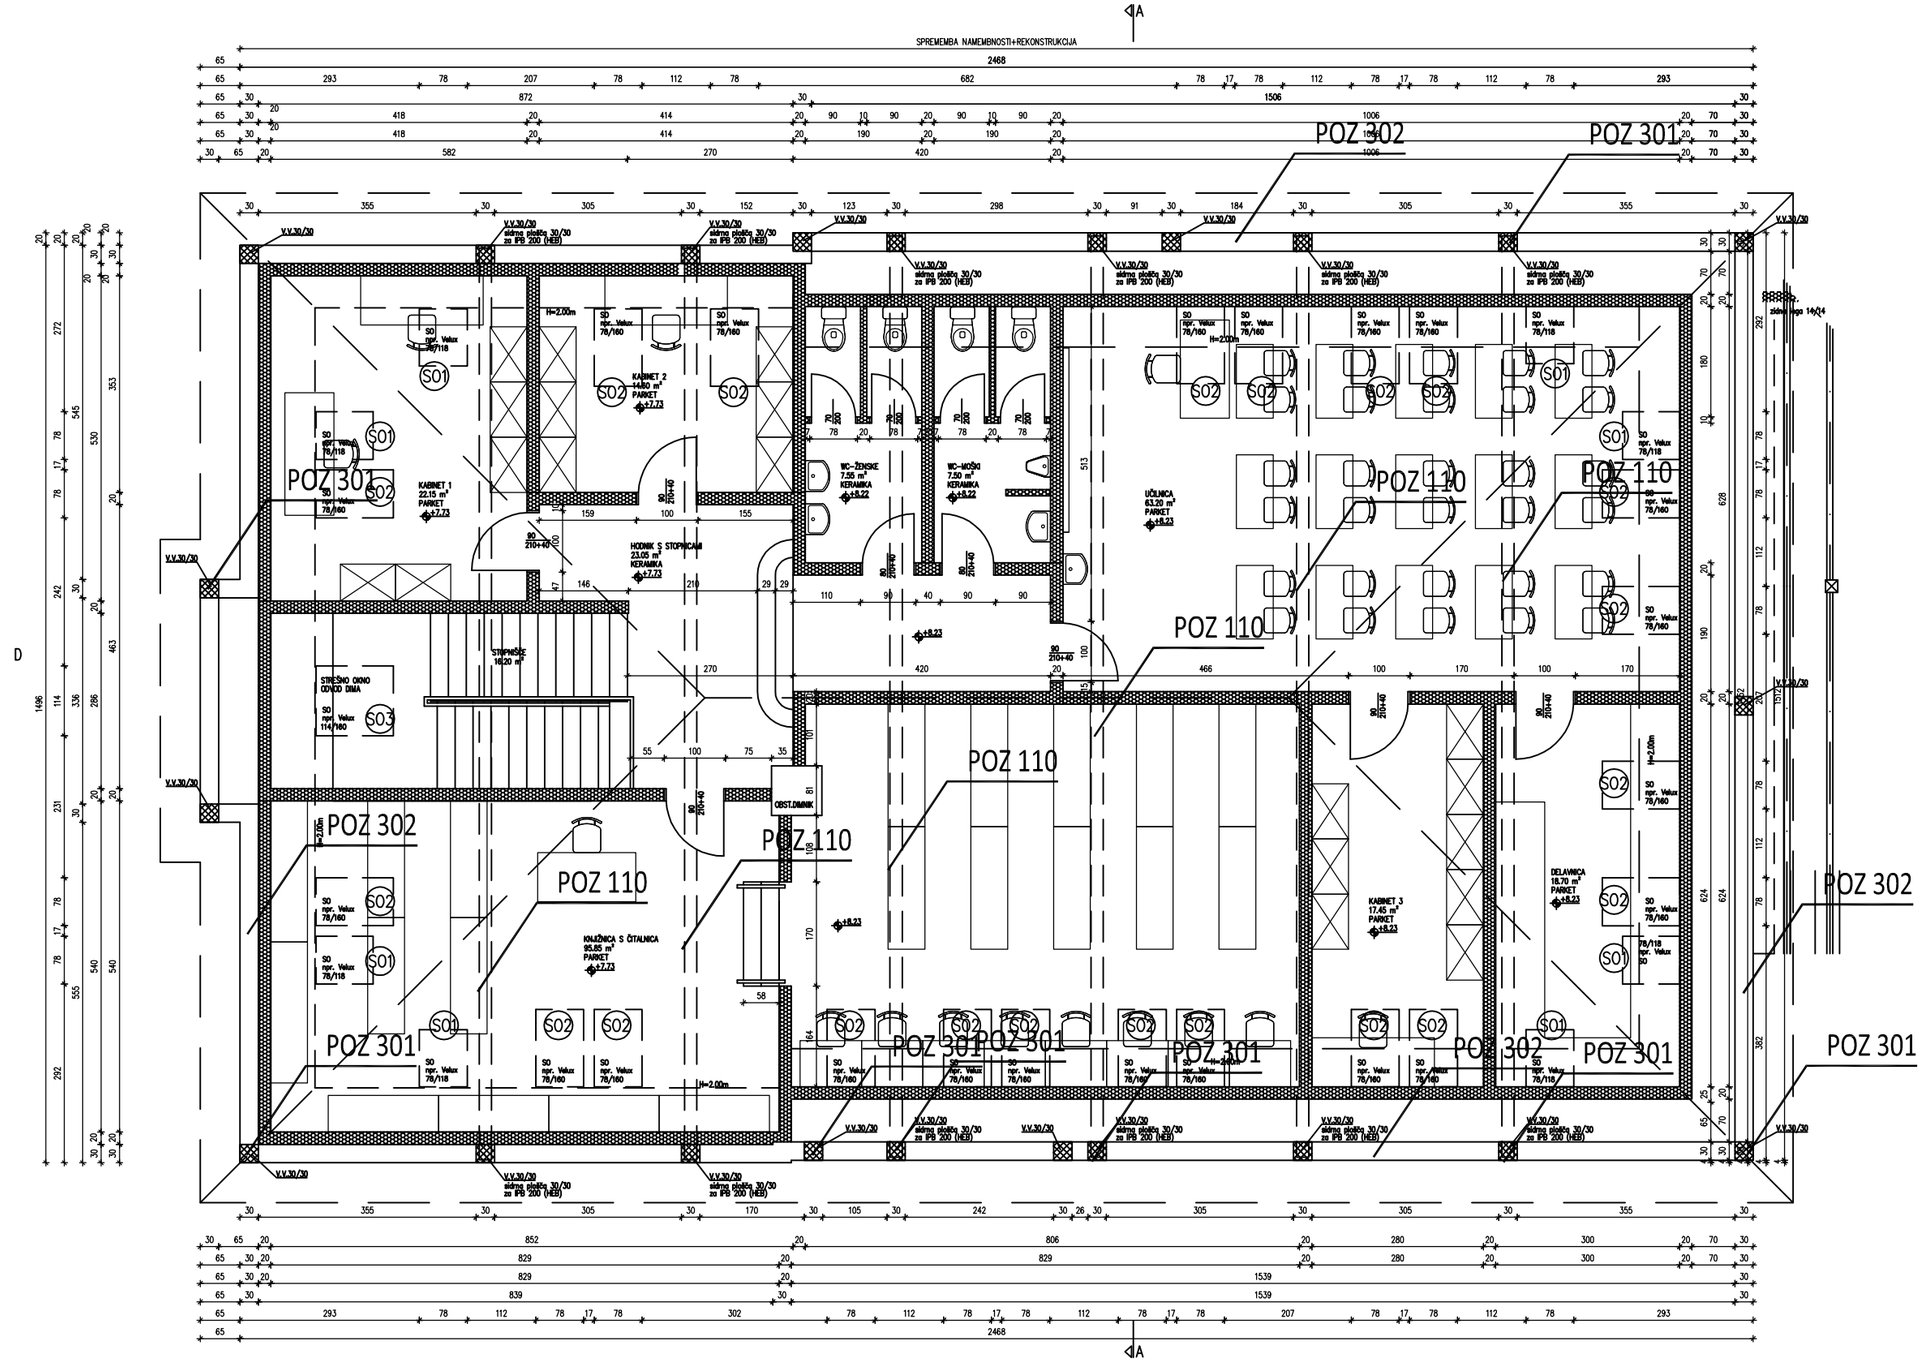


MIKRO MALTA, d.o.o., Ptujska c. 10, 2331 Pragersko — IDENTIF. ŠT. 1440


NAČRT	390/PZI/14 Pozicijski načrt - tloris mansarde			
INVESTITOR	OSNOVNA ŠOLA KORENA Občina Duplek	ODG. VOD. PROJEKTA	Stojan Krajnc d.i.g.	G - 0304
		ODG. PROJEKTANT	M.P.Nekrep u.d.i.g.	G - 2358
	Cesta 4. julija 106 2241 Sp. Duplek	SODELAVEC	T.N. Perc d.i.g.s.	
		STATIK	M.P. Nekrep u.d.i.g.	G - 2358
OBJEKT	Prizidava jedilnice in pisarn, rekonstrukcija dela podstrešja in rekonstrukcija šolske kuhinje	Dodatni opis	Stari del šole - rekonstrukcija podstrešja	
VRSTA PR.	PZI	FAZA: GK	MERILO: 1:100	DATUM: april 2014 — LIST ŠT.: 5

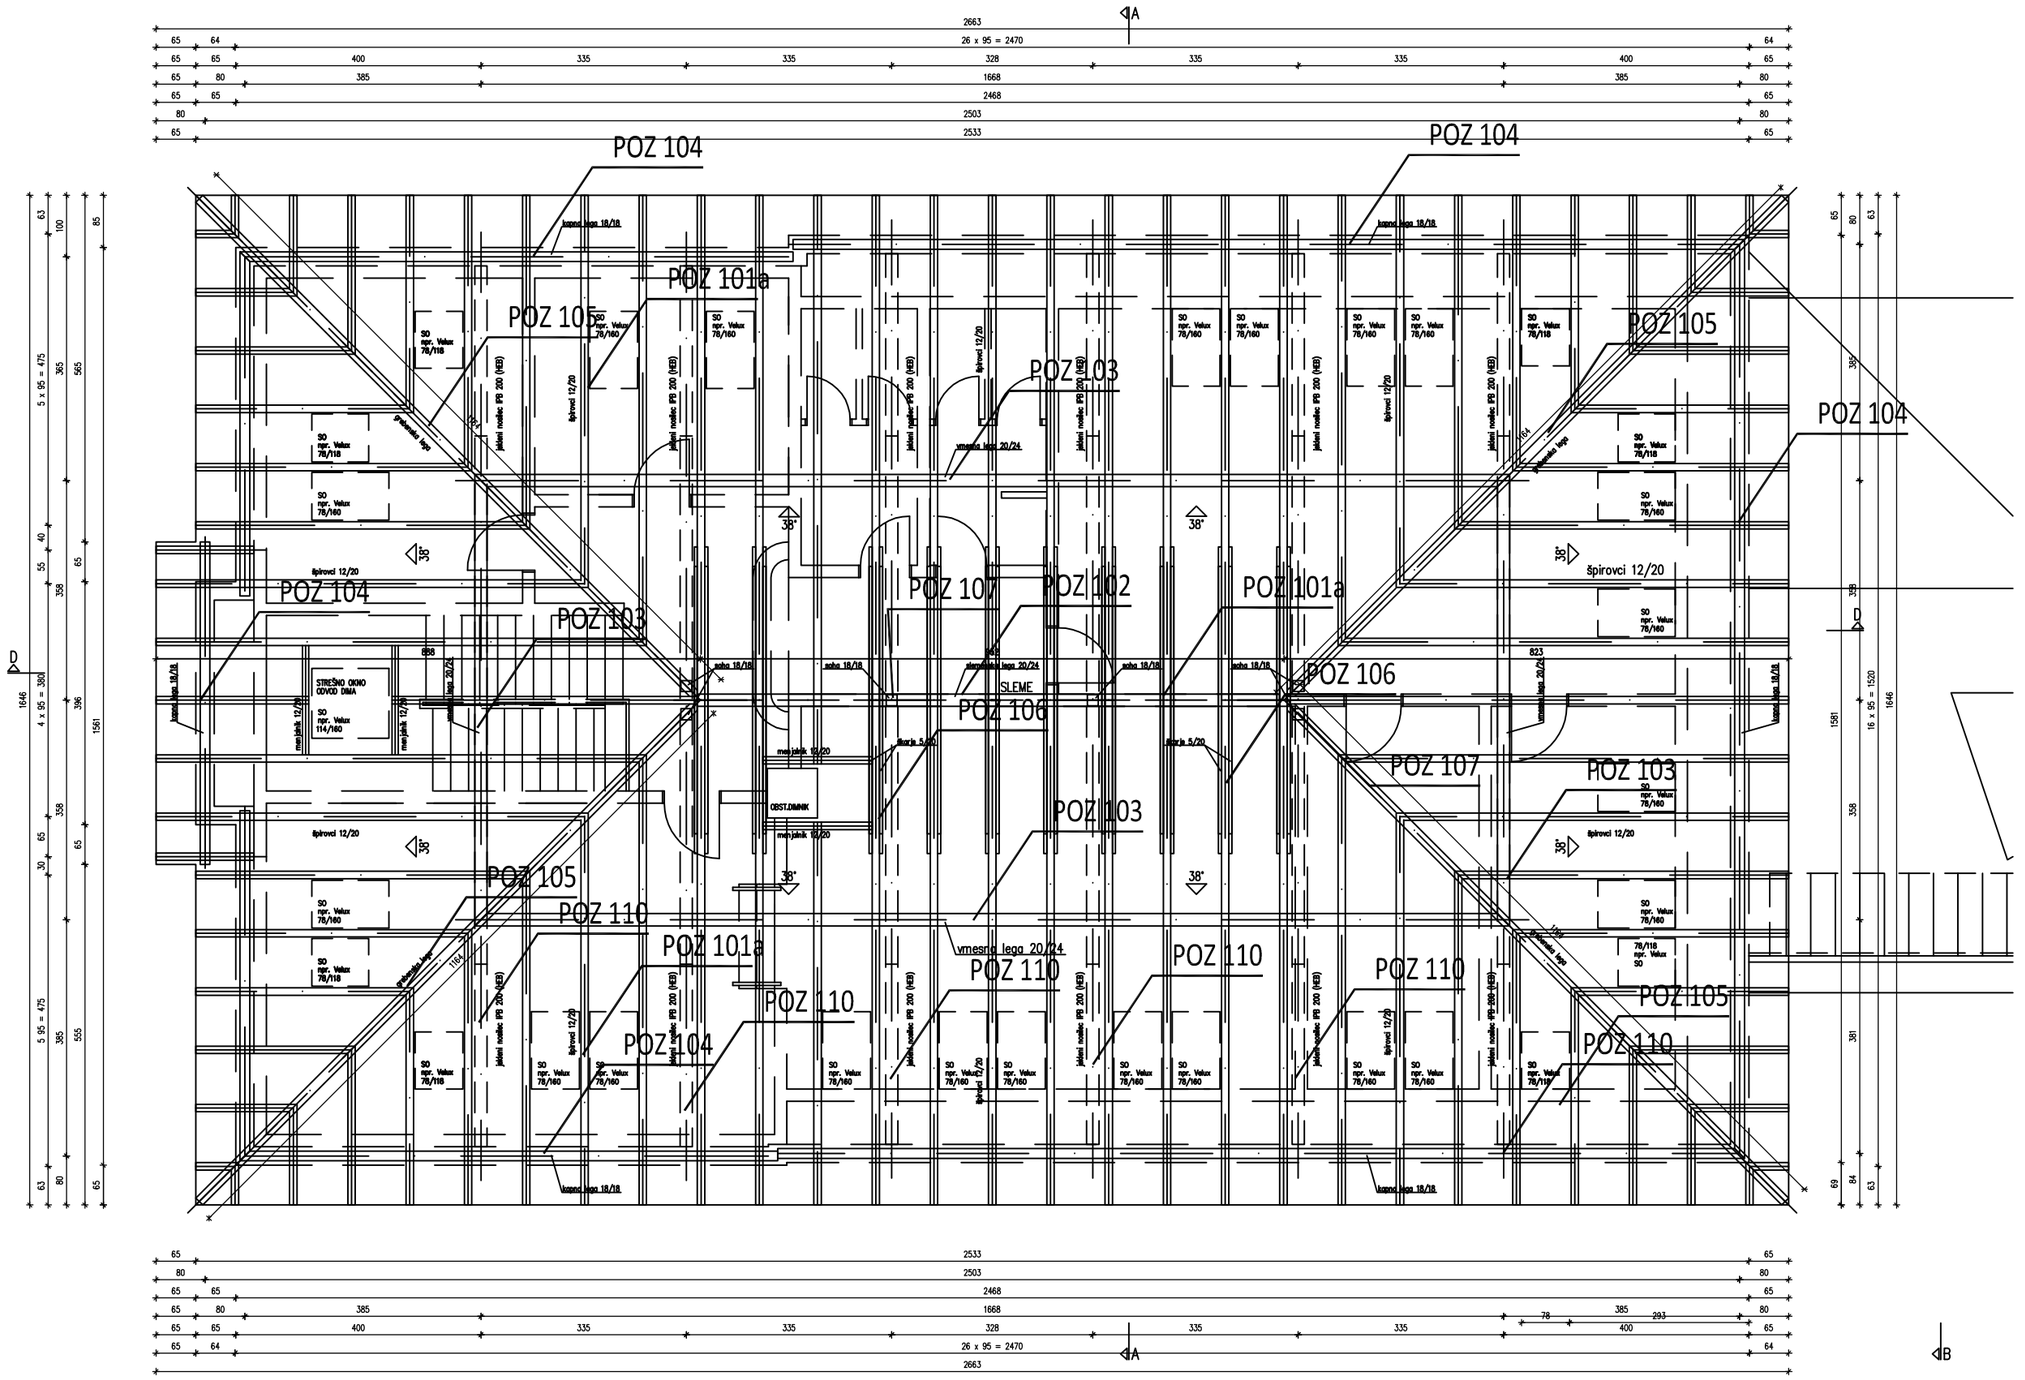


MIKRO MALTA, d.o.o., Ptujska c. 10, 2331 Pragersko				IDENTIF. ŠT. 1440
NAČRT	390/PZI/14 Pozicijski načrt - tloris ostrešja			
INVESTITOR	OSNOVNA ŠOLA KORENA Občina Duplek	ODG. VOD. PROJEKTA	Stojan Krajnc d.i.g.	G - 0304
		ODG. PROJEKTANT	M.P.Nekrep u.d.i.g.	G - 2358
	Cesta 4. julija 106 2241 Sp. Duplek	SODELAVEC	T.N. Perc d.i.g.s.	
		STATIK	M.P. Nekrep u.d.i.g.	G - 2358
OBJEKT	Prizidava jedilnice in pisarn, rekonstrukcija dela podstrešja in rekonstrukcija šolske kuhinje	Dodatni opis	Stari del šole - rekonstrukcija podstrešja	
VRSTA PR.	PZI	FAZA: GK	MERILO: 1:100	DATUM: aprll 2014 — LIST ŠT.: 6


PREREZ A–A

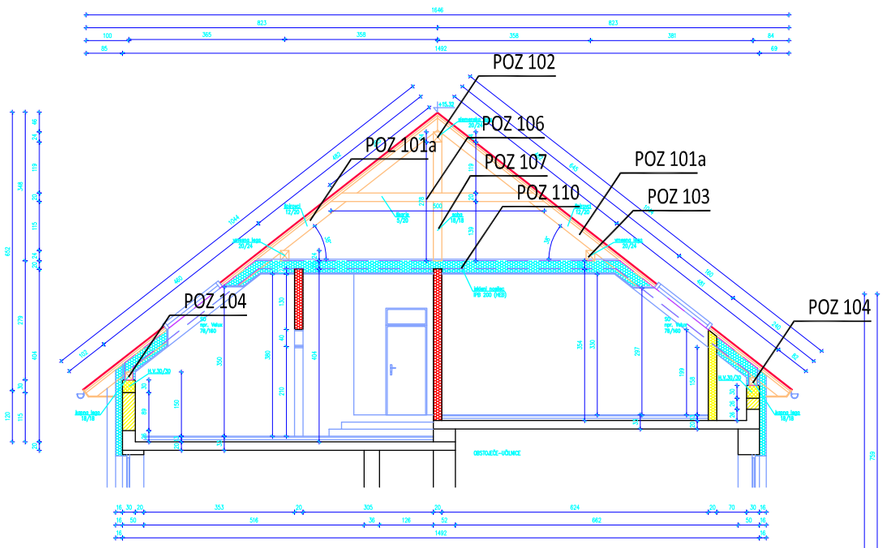

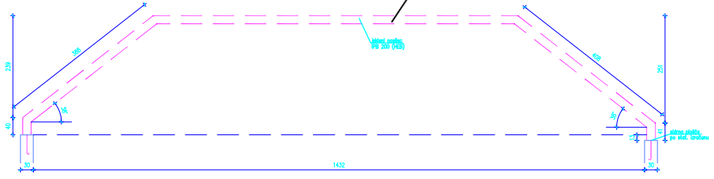

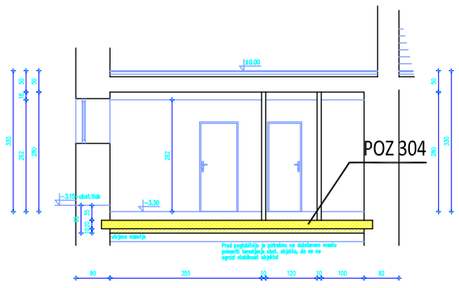


PREREZ D–D

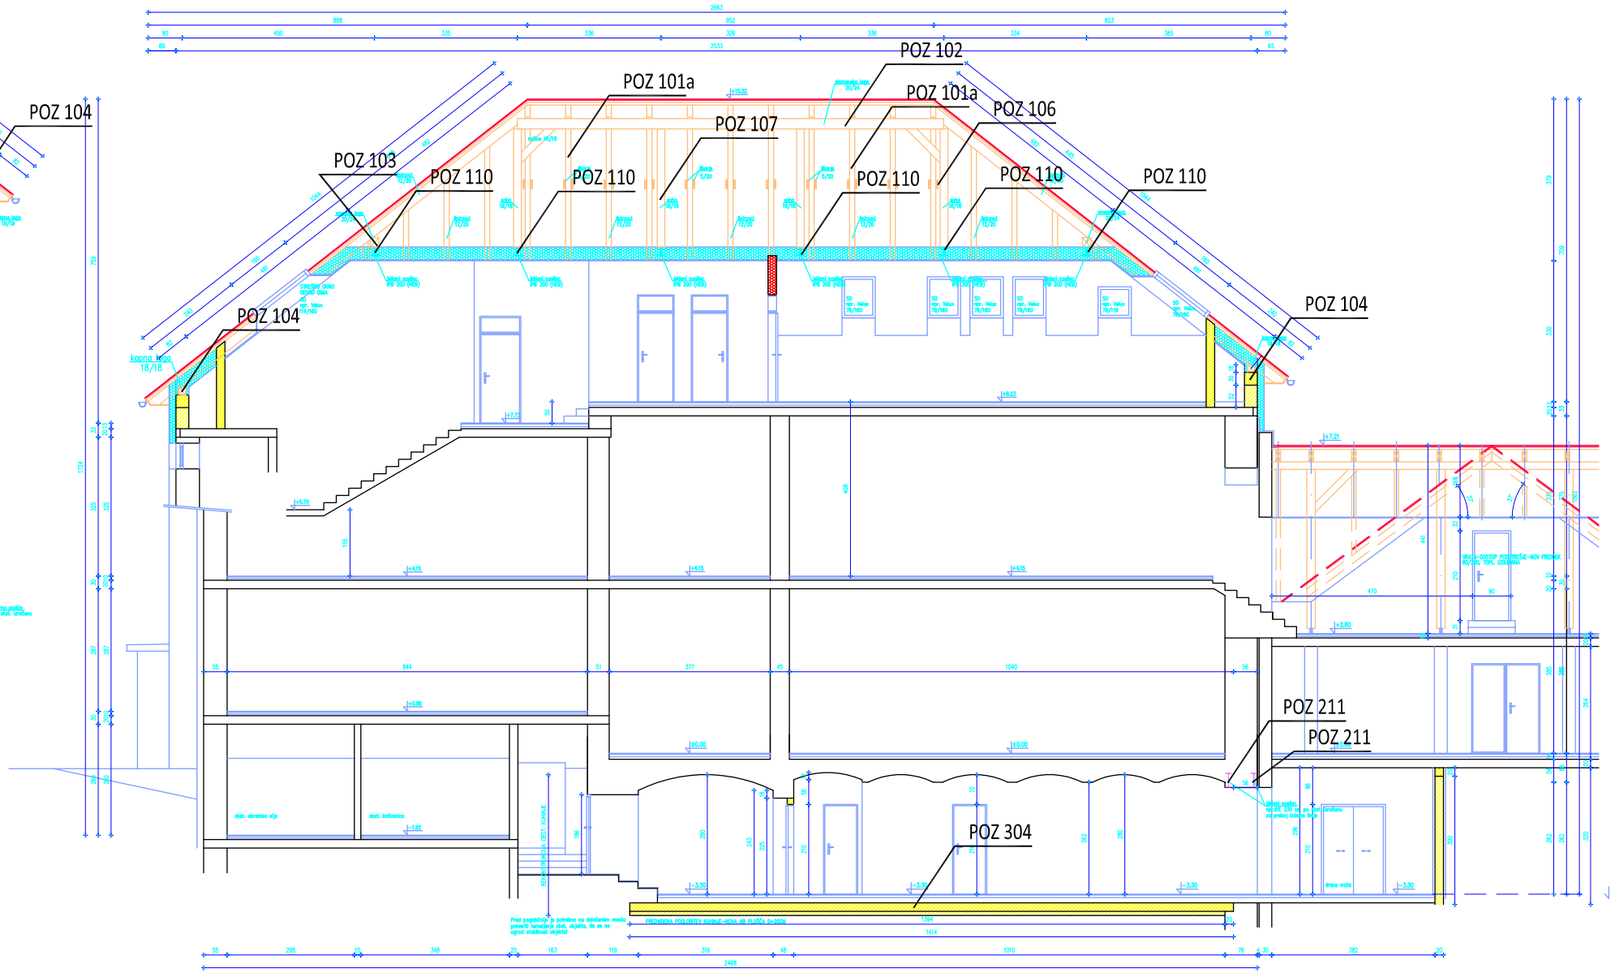


MIKRO MALTA, d.o.o., Ptujska c. 10, 2331 Pragersko — IDENTIF. ŠT. 1440

NAČRT	390/PZI/14 Pozicijski načrt - prereza A-A, D-D			
NAROČNIK	OSNOVNA ŠOLA KORENA Občina Duplek	ODG. VOD. PROJEKTA	Stojan Krajnc d.i.g.	G - 0304
		ODG. PROJEKTANT	M.P.Nekrep u.d.i.g.	G - 2358
	Cesta 4. julija 106 2241 Sp. Duplek	SODELAVEC	T.N. Perc d.i.g.s.	
		STATIK	M.P. Nekrep u.d.i.g.	G - 2358
OBJEKT	Pridobivanje jedilnice in pisarn, rekonstrukcija dela podstrešja in rekonstrukcija šolske kuhinje	Dokumentacija	Stari del šole	
VRSTA PRI.	PZI	FAZA: GK	MERILO: 1:100	DATUM: april 2014 — LIST ŠT.: 7

PREREZ B–B

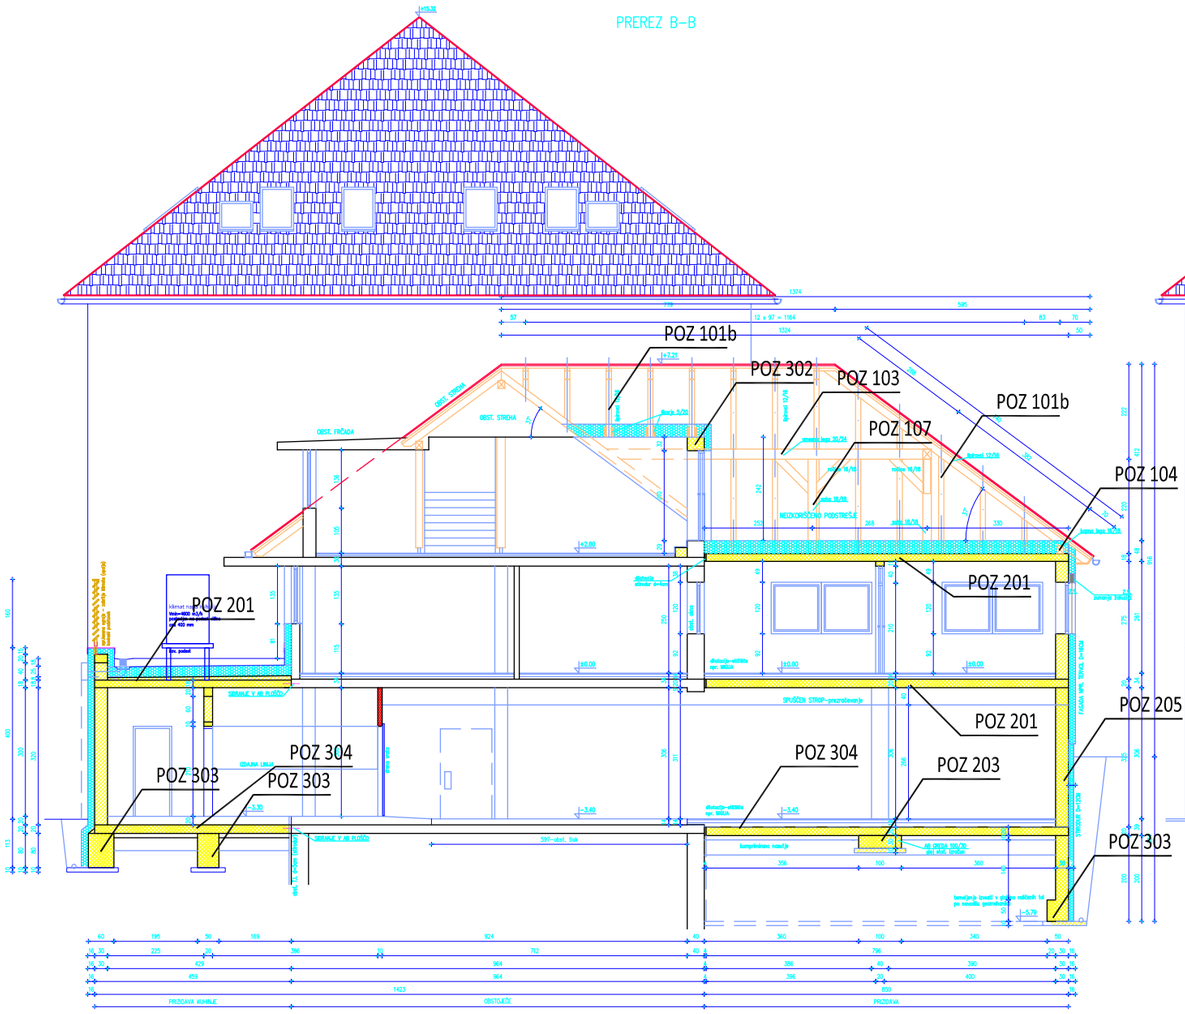


PREREZ C–C

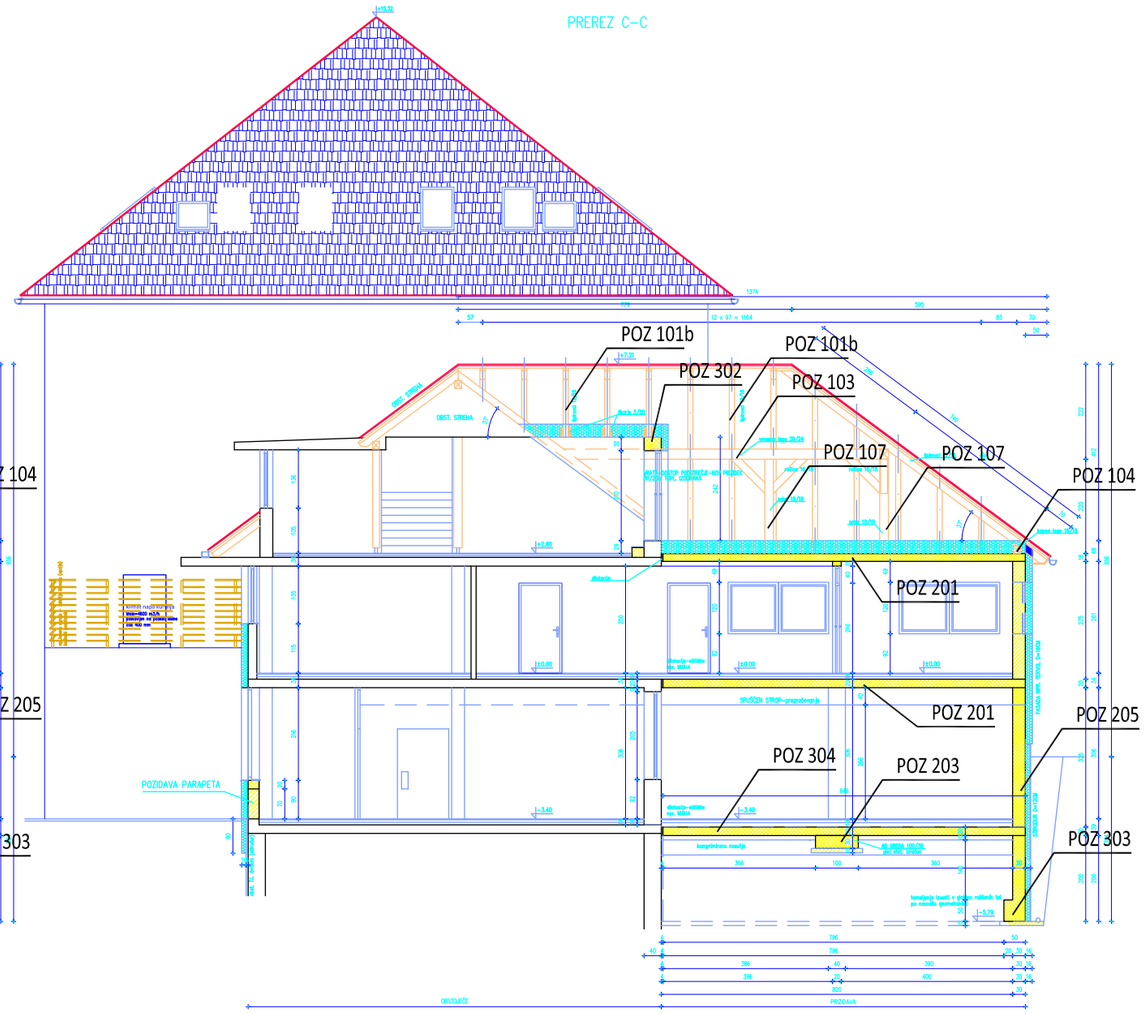

MIKRO MALTA, d.o.o., Ptujska c. 10, 2331 Pragersko — IDENTIF. ŠT. 1440


NAČRT	390/PZI/14 Pozicijski načrt - prereza B-B, C-C			
INVESTITOR	OSNOVNA ŠOLA KORENA Občina Duplek	ODG. VOD. PROJEKTA	Stojan Krajnc d.I.g.	G - 0304
		ODG. PROJEKTANT	M.P.Nekrep u.d.I.g.	G - 2358
	Cesta 4. julija 106 2241 Sp. Duplek	SODELAVEC	T.N. Perc d.I.g.s.	
		STATIK	M.P. Nekrep u.d.I.g.	G - 2358
OBJEKT	Prizidava jedilnice in pisarn, rekonstrukcija dela podstrešja in rekonstrukcija šolske kuhinje	Docarmi opis	Vezni del šole - novi prizidek	
VRSTA PR.	PZI	FAZA: GK	MERILO: 1:100	DATUM: april 2014 — LIST ŠT.: 8

PREREZ E-E

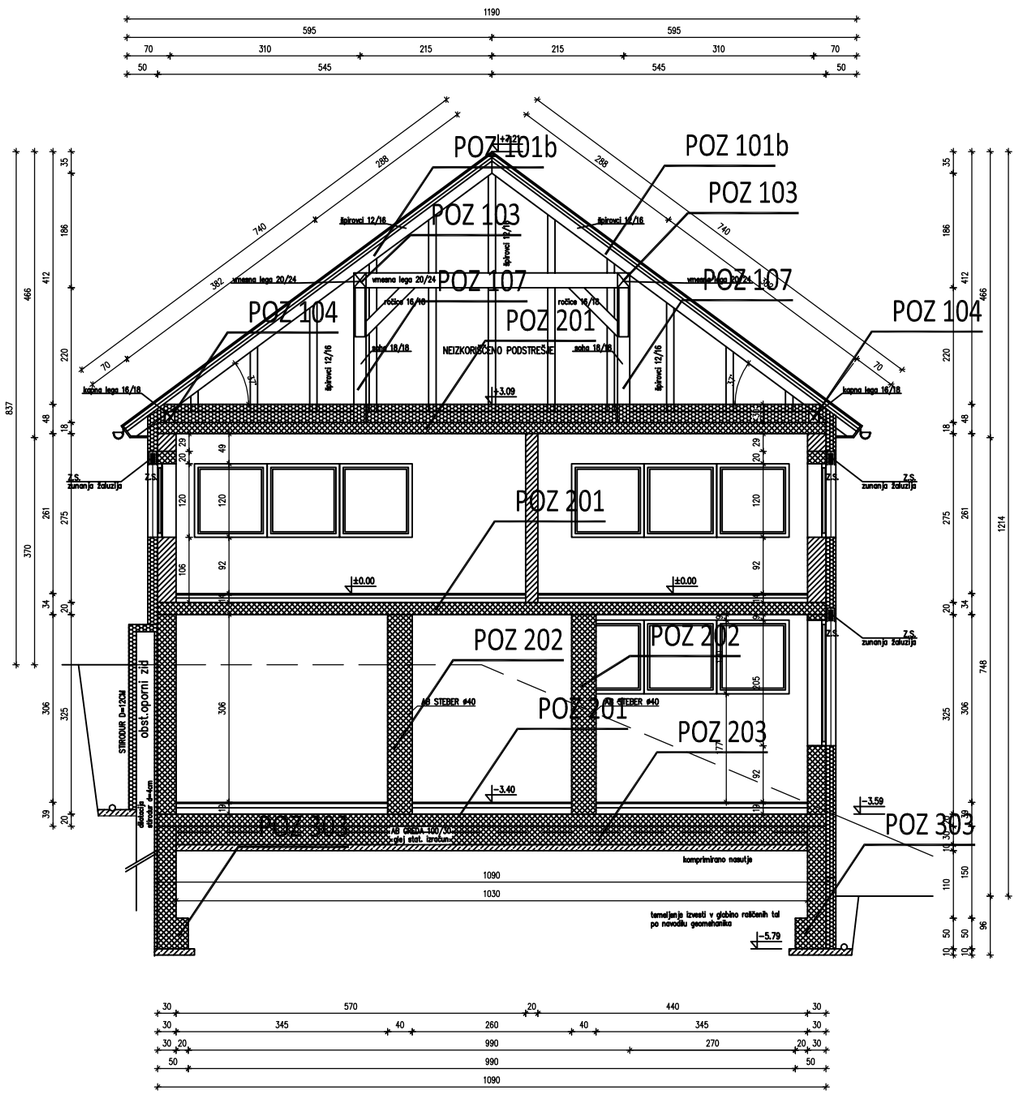


MIKRO MALTA, d.o.o., Ptujska c. 10, 2331 Pragersko				IDENTIF. ŠT. 1440
NAČRT	390/PZI/14 Pozicijski načrt - prerez E-E			
INVESTITOR	OSNOVNA ŠOLA KORENA Občina Duplek	ODG. VOD. PROJEKTA	Stojan Krajnc d.i.g.	G - 0304
		ODG. PROJEKTANT	M.P.Nekrep u.d.i.g.	G - 2358
	Cesta 4. julija 106 2241 Sp. Duplek	SODELAVEC	T.N. Perc d.i.g.s.	
		STATIK	M.P. Nekrep u.d.i.g.	G - 2358
OBJEKT	Prizidava jedilnice in pisarn, rekonstrukcija dela podstrešja in rekonstrukcija šolske kuhinje	Dodatni opis	Vezni del - novi prizidek	
VRSTA PR.	PZI	FAZA: GK	MERILO: 1:100	DATUM: aprll 2014 — LIST ŠT.: 9


PREREZ F–F

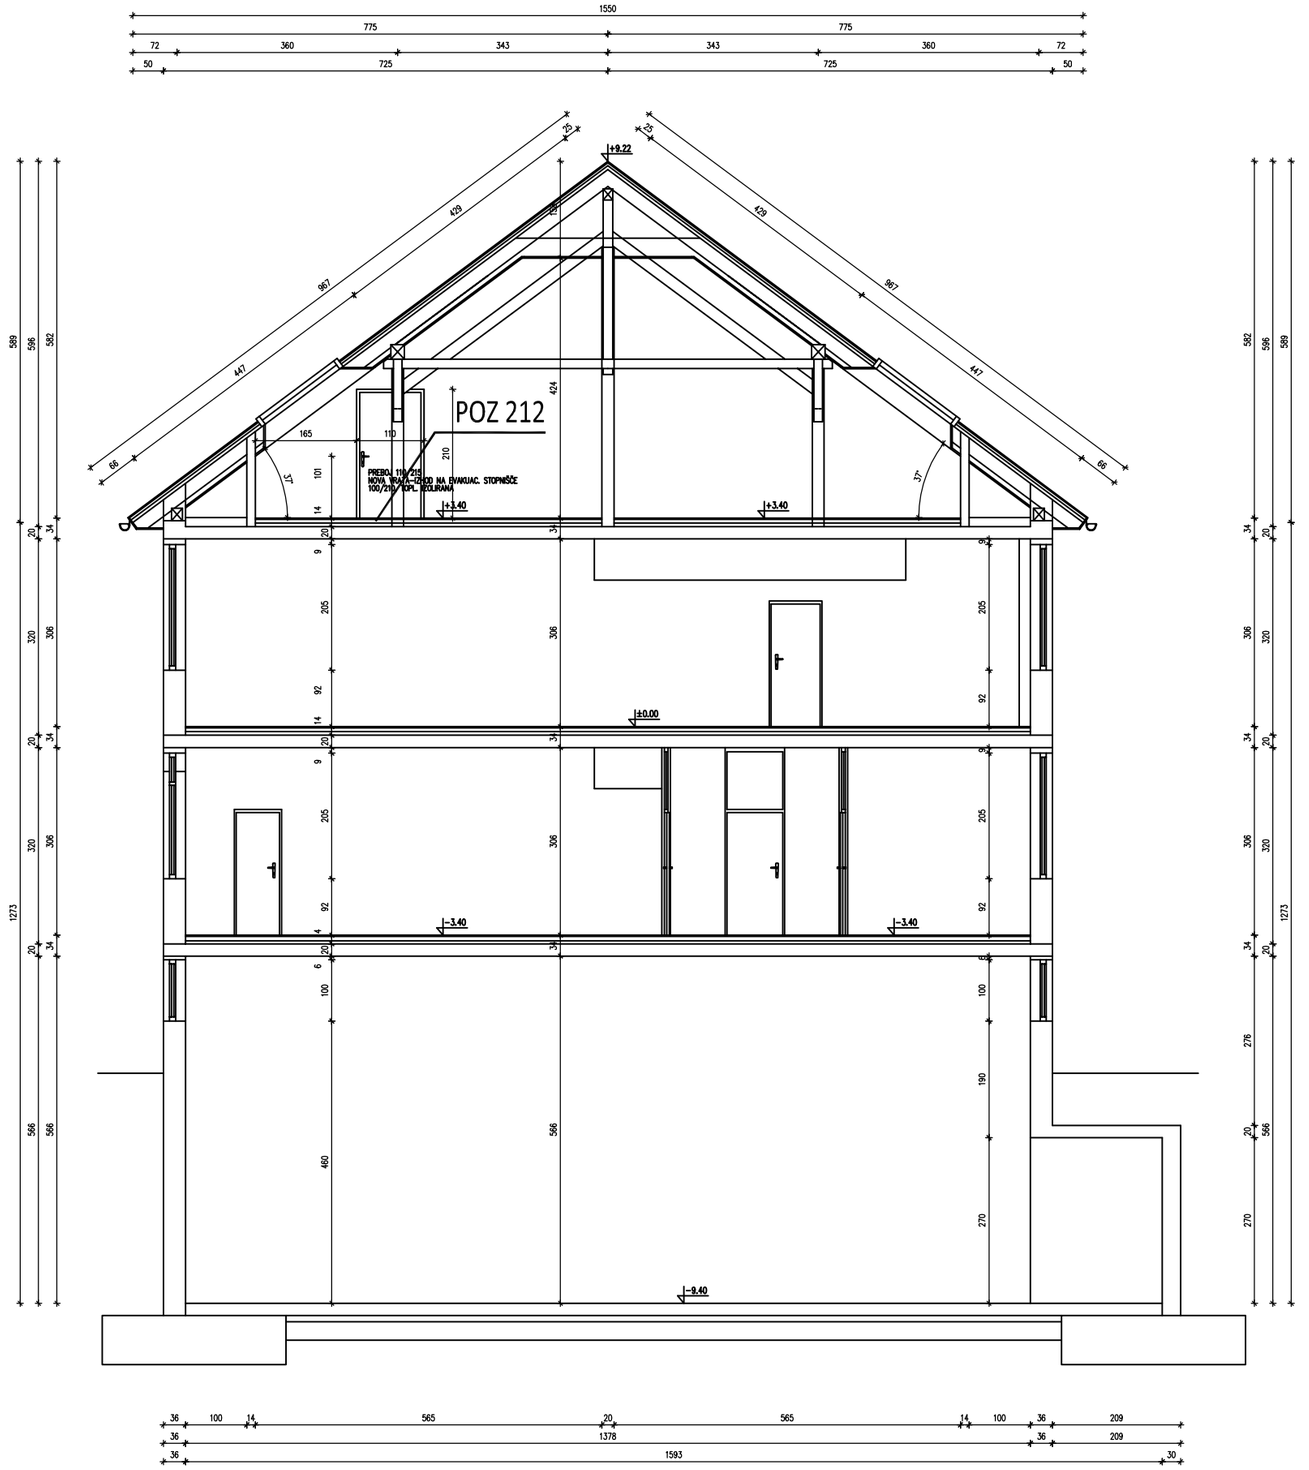

MIKRO MALTA, d.o.o., Ptujska c. 10, 2331 Pragersko				IDENTIF. ŠT. 1440
NAČRT	390/PZI/14 Pozicijski načrt - prerez F-F			
INVESTITOR	OSNOVNA ŠOLA KORENA Občina Duplek	ODG. VOD. PROJEKTA	Stojan Krajnc d.i.g.	G - 0304
		ODG. PROJEKTANT	M.P.Nekrep u.d.i.g.	G - 2358
	Cesta 4. julija 106 2241 Sp. Duplek	SODELAVEC	T.N. Perc d.i.g.s.	
		STATIK	M.P. Nekrep u.d.i.g.	G - 2358
OBJEKT	Prizidava jedilnice in pisarn, rekonstrukcija dela podstrešja in rekonstrukcija šolske kuhinje	Dodatni opis	Novi del šole	
VRSTA PR.	PZI	FAZA: GK	MERILO: 1:100	DATUM: aprIl 2014 — LIST ŠT.: 10

PREREZ G-G

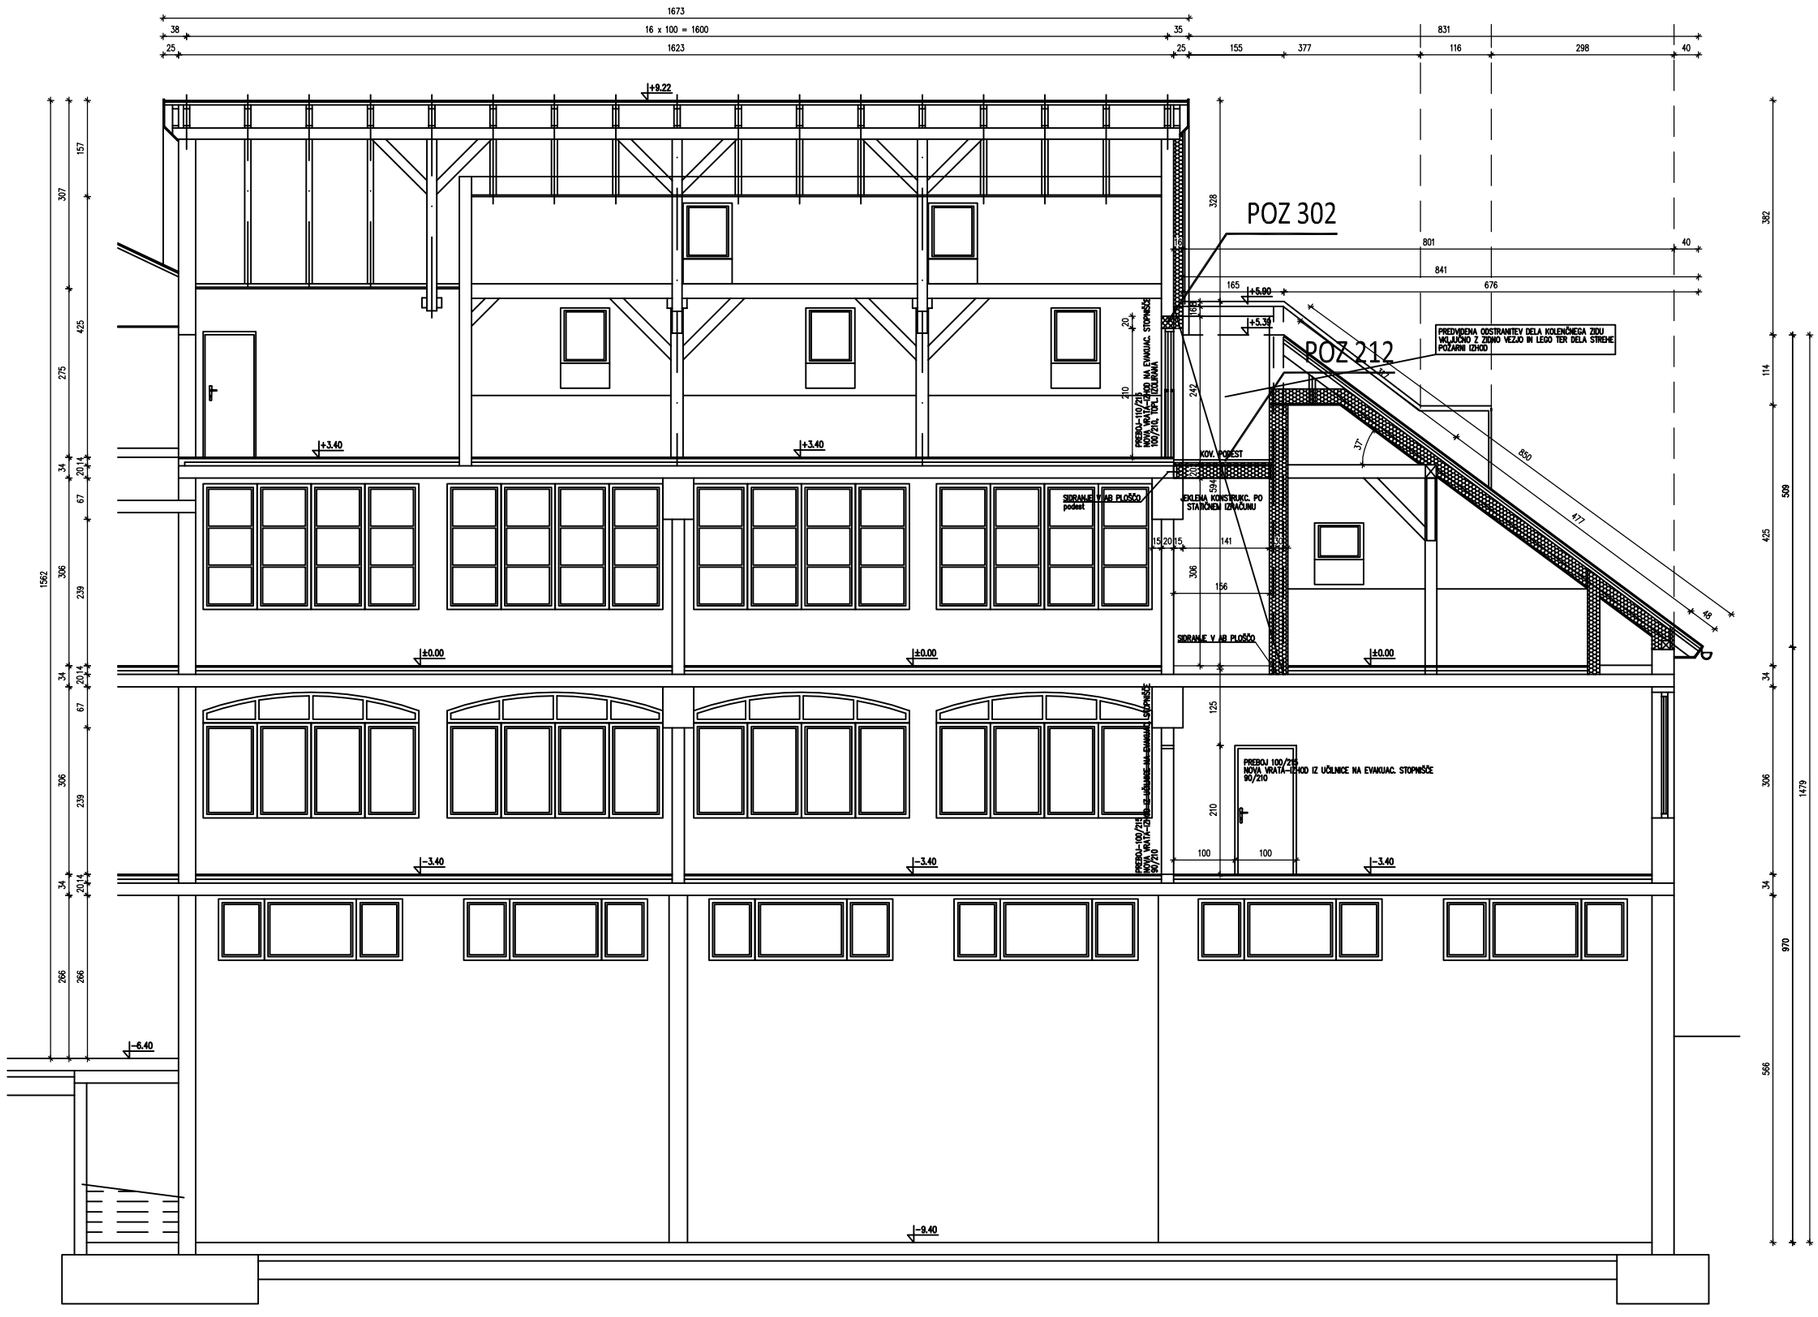

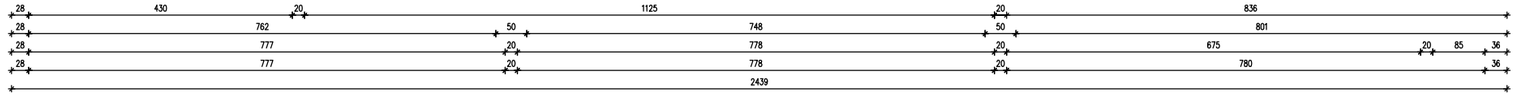

MIKRO MALTA, d.o.o., Ptujska c. 10, 2331 Pragersko				IDENTIF. ŠT. 1440
NAČRT	390/PZI/14 Pozicijski načrt - prerez G-G			
INVESTITOR	OSNOVNA ŠOLA KORENA Občina Duplek	ODG. VOD. PROJEKTA	Stojan Krajnc d.i.g.	G - 0304
		ODG. PROJEKTANT	M.P.Nekrep u.d.i.g.	G - 2358
	Cesta 4. julija 106 2241 Sp. Duplek	SODELAVEC	T.N. Perc d.i.g.s.	
		STATIK	M.P. Nekrep u.d.i.g.	G - 2358
OBJEKT	Prizidava jedilnice in pisarn, rekonstrukcija dela podstrešja in rekonstrukcija šolske kuhinje	Dodatni opis	Novi del šole	
VRSTA PR.	PZI	FAZA: GK	MERILO: 1:100	DATUM: aprll 2014 — LIST ŠT.: 11