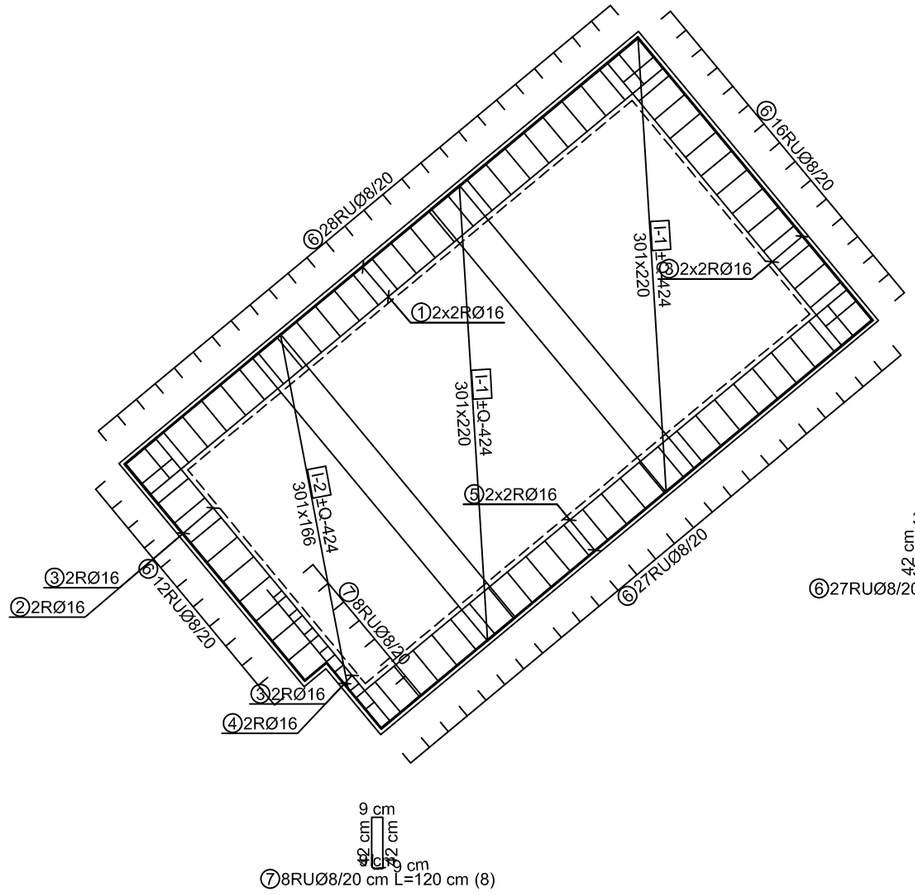


⑥27RUØ8/20 cm L=166 cm (83)

⑦8RUØ8/20 cm L=120 cm (8)

Palice - specifikacija

ozn	oblika in mere [cm]	Ø	lg [m]	n [kos]	lgn [m]
Temelji stopnišča (1 kos)					
1	544	16	5.44	4	21.76
2	229	16	2.29	2	4.58
3	298	16	2.98	6	17.88
4	146	16	1.46	2	2.92
5	521	16	5.21	4	20.84
6	42 / 32 9. / 32 / 42	8	1.66	83	137.78
7	42 / 9. 9. / 9. / 42	8	1.20	8	9.60

Palice - izvleček

Ø [mm]	lgn [m]	Teža enote [kg/m']	Teža [kg]
RA1			
8	147.38	0.41	60.28
16	67.98	1.62	110.20
Skupaj			170.47

Mreže - specifikacija

Pozicija	Oznaka mreže	B [cm]	L [cm]	n	Teža enote [kg/m2]	Skupna teža [kg]
Temelji stopnišča (1 kos)						
I-1	Q-424	220	301	4	6.73	178.19
I-2	Q-424	166	301	2	6.73	67.23
Skupaj						245.42


Mreže - izvleček

Oznaka mreže	B [cm]	L [cm]	n	Teža enote [kg/m2]	Skupna teža [kg]
Q-424	220	600	6	6.73	532.80
Skupaj					532.80


MIKRO MALTA, d.o.o., Ptujska c. 10, 2331 Pragersko — IDENTIF. ŠT. 1440

NAČRT	390/PZI/14				
INVESTITOR	Osnovna šola Korena Občina Duplek	ODG. VOD. PROJEKTA	Stojan Krajnc d.i.g.		G - 0304
		ODG. PROJEKTANT	M.P.Nekrep u.d.i.g.		G - 2358
	Cesta 4. julija 106 2241 Spodnji Duplek	SODELAVEC	Emil Senjor inž. gr.		
		STATIK	M.P.Nekrep u.d.i.g.		G - 2358
OBJEKT	Prizidava jedilnice in pisarn, rekonstrukcija dela podstrešja in rekostrukcija šolske kuhinje	ARMATURNI NAČRT	Temeljna plošča stopnišča POZ 304		
VRSTA PR.	PZI	FAZA	GK	MERILO 1:50	LIST ŠT. 1
		DATUM	april 2014		


PLOŠČA NADSTROPJA

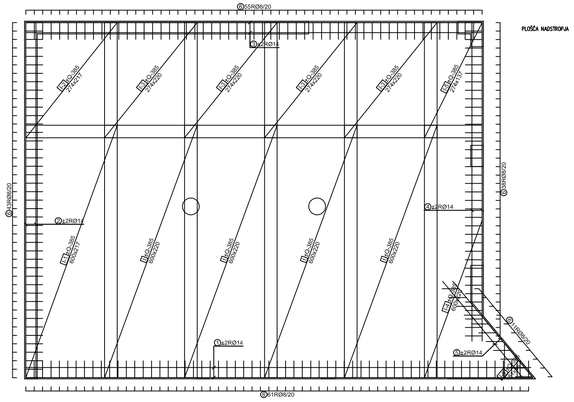
55R/26/20
11R/26/20
12R/26/20
12R/26/14
2x12R/26/14
12R/26/14
12R/26/14


TEMELJNE PLOŠČE

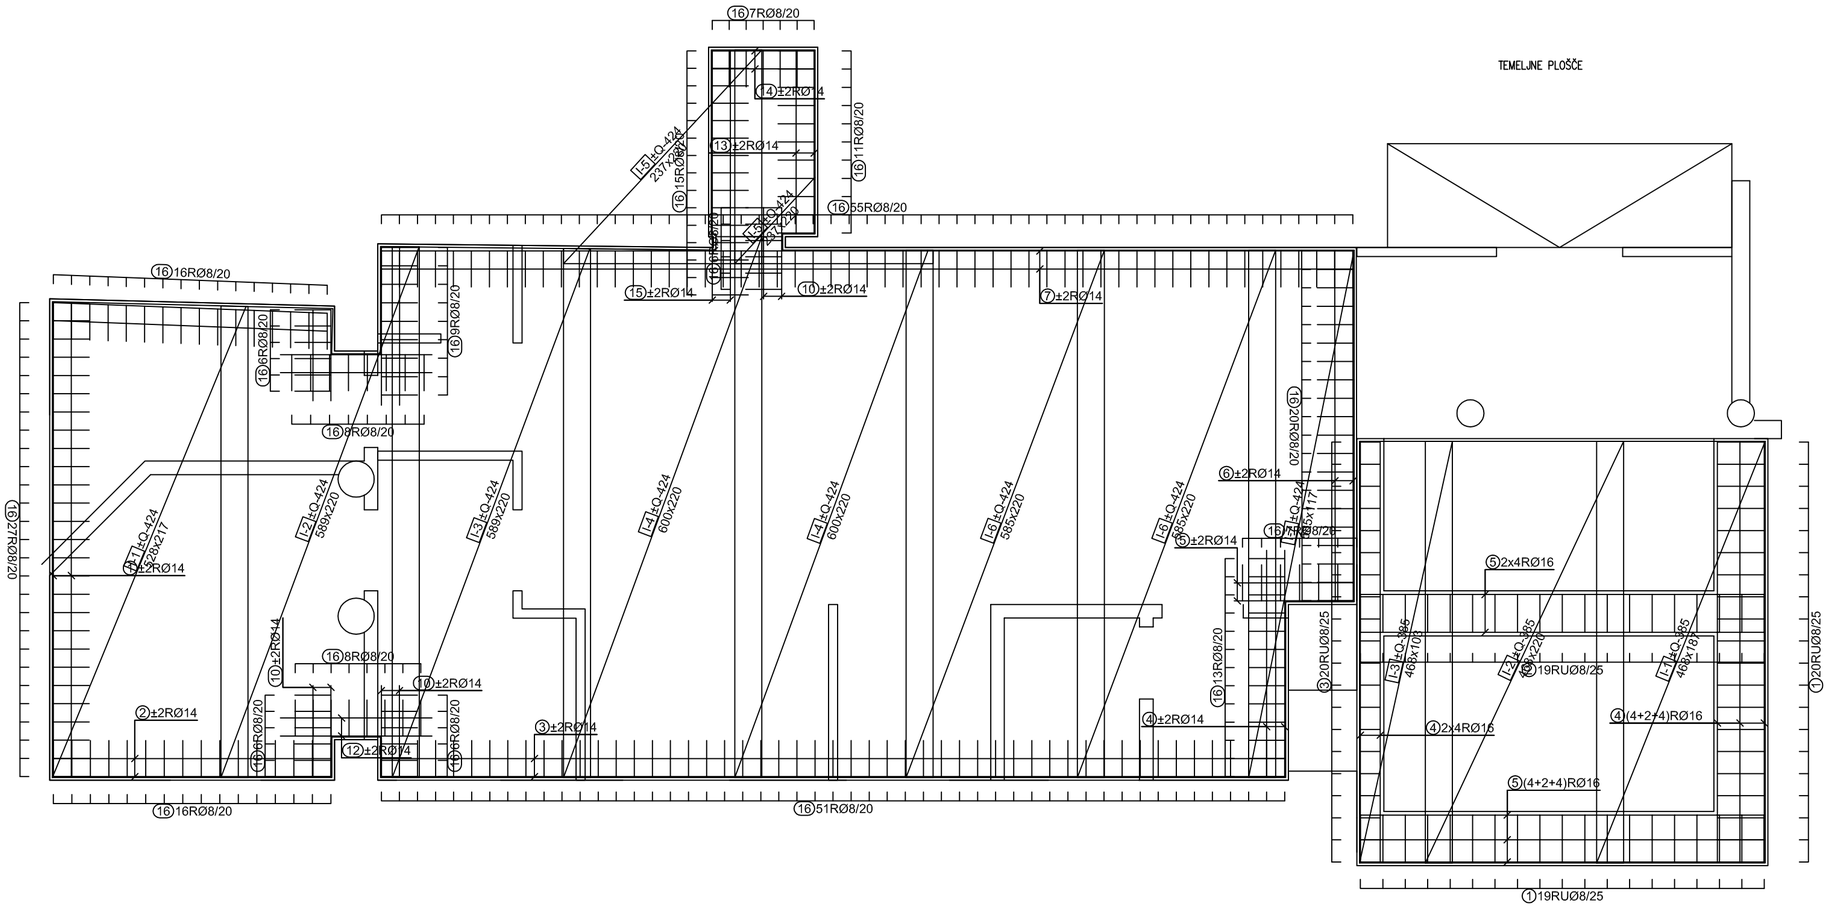


AB PLOŠČA

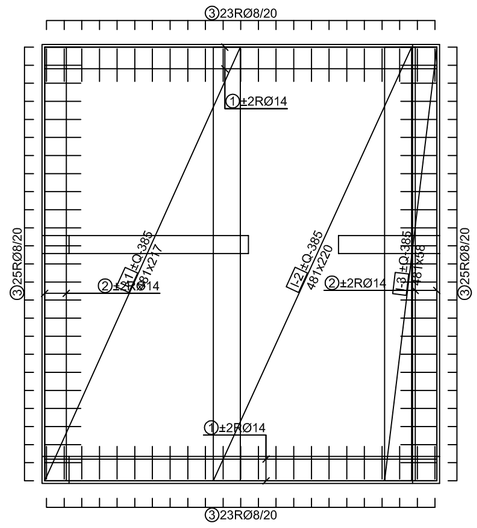


VERTIKALNE VEZI

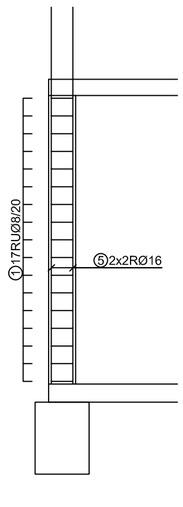

HORIZONTALNE VEZI – cca 200 m

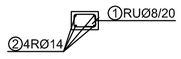

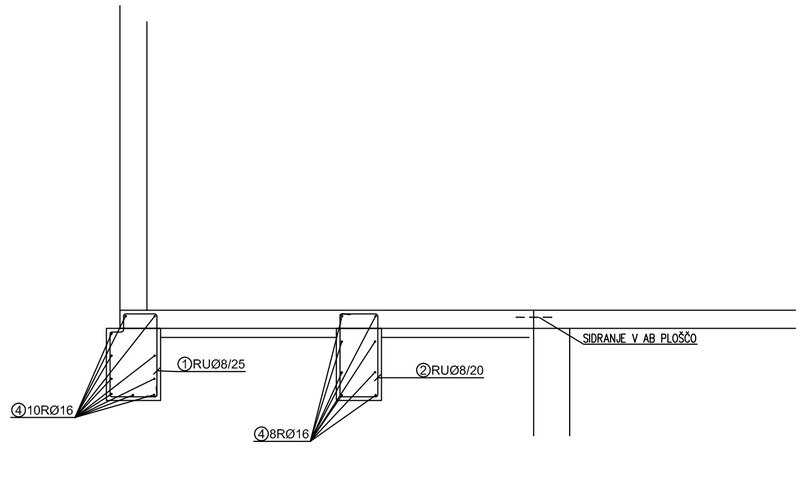

Pallice - specifikacija

ozn	oblika in mere [cm]	Ø	lg [m]	n [kos]	lgn [m]
Pasovni temelji kuhinje - prizidek (1 kos)					
1	72, 15, 20, 37, 52, 9, 92	8	3,06	39	119,34
2	92, 9, 42, 42, 92	8	2,86	19	54,34
3	92, 9, 22, 22, 92	8	2,46	20	49,20
4	466	16	4,66	18	83,88
5	448	16	4,48	18	80,64
AB plošča kuhinje - prizidek (1 kos)					
1	435	14	4,35	8	34,80
2	481	14	4,81	8	38,48
3	40, 11, 40	8	0,91	96	87,36
Temeljna plošča kuhinje (1 kos)					
1	526	14	5,26	4	21,04
2	308	14	3,08	4	12,32
3	1002	14	10,02	4	40,08
4	251	14	2,51	4	10,04
5	132	14	1,32	4	5,28
6	388	14	3,88	4	15,52
7	1078	14	10,78	4	43,12
8	175	14	1,75	4	7,00
9	168	14	1,68	4	6,72
10	101	14	1,01	16	16,16
11	304	14	3,04	4	12,16
12	168	14	1,68	4	6,72
13	202	14	2,02	4	8,08
14	113	14	1,13	4	4,52
15	278	14	2,78	4	11,12
16	40, 13, 40	8	0,93	287	266,91
Sidra v AB plošči (1 kos)					
3	80, 100	16	1,80	272	489,60
Vertikalne vezi (1 kos)					
1	24, 24, 24, 24, 9	8	1,14	136	155,04
2	24, 14, 6, 14, 24	8	0,94	51	47,94
3	14, 14, 14, 9	8	0,74	51	37,74
4	70, 20, 8, 20, 70	8	1,98	34	67,32
5	418	16	4,18	272	1136,96
Horizontalne vezi (1 kos)					
1	24, 14, 6, 14, 24	8	0,94	100	94,00
2	1200	14	12,00	17	204,00

Pallice - izvleček

Ø [mm]	lgn [m]	Teža enote [kg/m]	Teža [kg]
RA1			
8	979,19	0,41	400,49
14	497,16	1,25	622,44
16	1791,08	1,62	2903,34
Skupaj			3926,27

Mreže - specifikacija

Pozicija	Oznaka mreže	B [cm]	L [cm]	n	Teža enote [kg/m2]	Skupna teža [kg]
Talna plošča kuhinje - prizidek (1 kos)						
I-1	Q-385	187	468	2	6,04	105,62
I-2	Q-385	220	468	2	6,04	124,26
I-3	Q-385	103	468	2	6,04	58,18
Skupaj						288,06
AB plošča kuhinje - prizidek (1 kos)						
I-1	Q-385	217	481	2	6,04	126,04
I-2	Q-385	220	481	2	6,04	127,79
I-3	Q-385	58	481	2	6,04	33,69
Skupaj						287,52
Temeljna plošča kuhinje (1 kos)						
I-1	Q-424	217	528	2	6,73	154,13
I-2	Q-424	220	589	2	6,73	174,34
I-3	Q-424	220	589	2	6,73	174,29
I-4	Q-424	220	600	4	6,73	355,20
I-5	Q-424	220	237	4	6,73	140,30
I-6	Q-424	220	585	4	6,73	346,32
I-7	Q-424	117	585	2	6,73	92,09
Skupaj						1436,68

Mreže - izvleček

Oznaka mreže	B [cm]	L [cm]	n	Teža enote [kg/m2]	Skupna teža [kg]
Q-385	220	600	10	6,04	797,00
Q-424	220	600	18	6,73	1598,41
Skupaj					2395,41

MIKRO MALTA, d.o.o., Ptujska c. 10, 2331 Pragersko — IDENTIF. ŠT. 1440

NAČRT	390/PZI/14				
INVESTITOR	Osnovna šola Korena Občina Duplek	ODG. VOD. PROJEKTA	Stojan Krajnc d.i.g.	G - 0304	
		ODG. PROJEKTANT	M.P.Nekrep u.d.i.g.	G - 2358	
	Cesta 4. julija 106 2241 Spodnji Duplek	SODELAVEC	Emil Senjor inž. gr.		
		STATIK	M.P.Nekrep u.d.i.g.	G - 2358	
OBJEKT	Prizidava jedilnice in pisarn, rekonstrukcija dela podstrešja in rekostrukcija šolske kuhinje	ARMATURNI NAČRT	Kuhinja POZ 201, 301, 302, 303, 304		
VRSTA PR.	PZI	FAZA: GK	MERILO: 1:50	DATUM: april 2014	LIST ŠT.: 3