GEA CONSULT
inženiring, projektiranje in svetovanje d.o.o. ● Mestni trg 5, Škofja Loka ● tel/fax: 04 515 74 20 / 515 74 21
e-mail: info@gea-consult.si ● št. vložka: 1/06579/00 ● davčna št.: 28530373
osnovni kapital: 44.650,00 EUR ● TR pri SKB d.d., št. 03128-1000012856 ●ID IZS 1208

1. NAČRT S PODROČJA ARHITEKTURE

Investitor:	**OBČINA RADOVLJICA** **Gorenjska cesta 19** **4240 Radovljica**
Objekt:	**PRENOVA KLINARJEVE HIŠE** **S SERVISNIM OBJEKTOM**
Vrsta projektne dokumentacije:	**PZI_3 faza**
Za gradnjo:	**rekonstrukcija, sprememba namembnosti**

Projektant:	**GEA CONSULT** Inženiring, projektiranje in svetovanje d.o.o. Mestni trg 5, 4220 Škofja Loka
Odgovorna oseba projektanta:	**Joško MISSON, univ.dipl.inž.gr.**
Pooblaščen arhitekt:	**Aleš HAFNER, univ.dipl.inž.arh.**
Vodja projekta:	**Aleš HAFNER, univ.dipl.inž.arh**

GEA CONSULT d.o.o.
ALEŠ HAFNER
UNIV.DIPL.INŽ.ARH.
POOBLAŠČENI ARHITEKT,
POOBLAŠČENI PROSTORSKI NAČRTOVALEC
PA PPN ZAPS 0239

Številka projekta:	**B20-029**
Kraj in datum izdelave:	**Škofja Loka, februar 2025**
Številka načrta:	**1** Izvod: **1** **2** **3**

PRILOGA 1C

NASLOVNA STRAN NAČRTA

		1 NAČRT S PODROČJA ARHITEKTURE
PODATKI O GRADNJI		
naziv gradnje		**PRENOVA KLINARJEVE HIŠE S SERVISNIM OBJEKTOM**
kratek opis gradnje		**V sklopu celovite prenove Klinarjeve hiše v Kropi je predvidena rekonstrukcija mansarde s spremembo namembnosti iz dveh stanovanj v prostore muzeja, umestitev novega dvigala za komunikacijo znotraj objekta in obnova fasade.**
VRSTE GRADNJE	☐	**NOVOGRADNJA - NOVOZGRAJEN OBJEKT**
označiti vse ustrezne vrste gradnje	☐	**NOVOGRADNJA - PRIZIDAVA**
	☑	**REKONSTRUKCIJA**
	☑	**SPREMEMBA NAMEMBNOSTI**
	☐	**ODSTRANITEV CELOTNEGA OBJEKTA**
	☐	**LEGALIZACIJA**
	☐	**MANJŠA REKONSTRUKCIJA**
PODATKI O PROJEKTNI DOKUMENTACIJI		
vrsta dokumentacije		**PZI-3 faza (projektna dokumentacija za izvedbo gradnje)**
številka projekta		**B20-029**
PODATKI O NAČRTU		
strokovno področje načrta		**1 NAČRT S PODROČJA ARHITEKTURE**
naziv načrta		**NAČRT ARHITEKTURE**
številka načrta		**B20-029**
datum izdelave		**2025 februar**
datum spremembe		
PODATKI O PROJEKTANTU NAČRTA		
projektant načrta (naziv družbe)		**GEA CONSULT d.o.o.**
naslov		**Mestni trg 5, 4220 Škofja Loka**
odgovorna oseba projektanta načrta		**Jože MISSON, u.d.i.gr.**
podpis odgovorne osebe projektanta načrta		GEA CONSULT d.o.o.
PODATKI O IZDELOVALCU NAČRTA		
ime in priimek pooblaščenega arhitekta, pooblaščenega inženirja		**Aleš HAFNER, u.d.i.a.**
identifikacijska številka		**ZAPS 0739**
podpis pooblaščenega arhitekta, pooblaščenega inženirja		ALEŠ HAFNER UNIV.DIPL.INŽ.ARH. POOBLAŠČENI ARHITEKT, POOBLAŠČENI PROSTORSKI NAČRTOVALEC PA PPN ZAPS 0[illegible]

PRILOGA 2C

IZJAVA PROJEKTANTA NAČRTA IN POOBLAŠČENEGA STOKOVNJAKA, KI JE IZDELAL NAČRT V PZI IN PID

PROJEKTANT NAČRTA	
projektant načrta (naziv družbe)	**GEA CONSULT d.o.o.**
naslov	**Mestni trg 5, 4220 Škofja Loka**
odgovorna oseba projektanta načrta	**Jože MISSON, u.d.i.gr.**

IN POOBLAŠČENI STROKOVNJAK, KI JE IZDELAL NAČRT	
pooblaščeni strokovnjak	**Aleš HAFNER, u.d.i.a.**

IZJAVLJAVA:

da načrt

vrsta dokumentacije	**PZI-3 faza (projektna dokumentacija za izvedbo gradnje)**
strokovno področje načrta	**1 NAČRT S PODROČJA ARHITEKTURE**
naziv načrta	**NAČRT ARHITEKTURE**
številka načrta	**B20-029**
datum izdelave	**2025 februar**

upošteva relevantne predpise in druge normativne dokumente ter da so upoštevane ustrezne bistvene in druge zahteve.

pooblaščeni strokovnjak	**Aleš HAFNER, u.d.i.a.**
identifikacijska številka	**ZAPS 0739**
podpis pooblaščenega strokovnjaka	
odgovorna oseba projektanta načrta	**Jože MISSON, u.d.i.gr.**
podpis odgovorne osebe projektanta načrta	

ALEŠ HAFNER
UNIV.DIPL.INŽ.ARH.
POOBLAŠČENI ARHITEKT,
POOBLAŠČENI PROSTORSKI NAČRTOVALEC
PA PPN ZAPS

GEA CONSULT d.o.o.

GEA CONSULT
inženiring, projektiranje in svetovanje d.o.o. ● Mestni trg 5, Škofja Loka ● tel/fax: 04 515 74 20 / 515 74 21
e-mail: info@gea-consult.si ● št. vložka: 1/06579/00 ● davčna št.: 28530373
osnovni kapital: 44.650,00 EUR ● TR pri SKB d.d., št. 03128-1000012856 ●ID IZS 1208

1.3 TEHNIČNO POROČILO

1.3.1 SPLOŠNO

Tretja faza obnove Klinarjeve hiše v Kropi, ki je predmet tega projekta obsega sledeče aktivnosti.

GRADBENO OBRTNIŠKA DELA:
- Obnova sanitarij pritličja v prostorih P-06 (WC moški) in P-07 (čistilka)
- Izvedba prostorov za toplotno postajo (M-02), WC (M-03) in čajno kuhinjo (M-04) v mansardi
- Pomoč pri izvedbi elektroinštalaterskih in strojnih del (dolbljenje utorov, izvedba prebojev, zazidave, slikopleskarske obdelave, krpanje poškodovanih tlakov)

ELEKTROINŠTALATERSKA DELA:
- Obnova napeljav moči
- Obnova razsvetljave
- Obnova varnostne razsvetljave
- Obnova univerzalnega ožičenja
- Obnova avtomatskega javljanja požara in alarmiranja
- Izdelava javljanja vloma
- Izdelava videonadzora

STROJNOINŠTALATERSKA DELA:
- Izvedba plinske kotlovnice v mansardi
- Testiranje in priklop že izvedenega talnega gretja pritličja
- Izvedba toplovodnega radiatorskega ogrevanja prvega in drugega nadstropja
- Izvedba talnega gretja manjšega dela mansarde (prostora M-03, M-04) in predpriprava za talno gretje ostalega dela mansarde (prostor M-01)
- Predelava vodovoda, kanalizacije in prezračevanja pritličnih sanitarij (prostora P-06, P-07)
- Izvedba razvlaževanja v pritličnem razstavnem prostoru (P-04)





GEA CONSULT
inženiring, projektiranje in svetovanje d.o.o. ● Mestni trg 5, Škofja Loka ● tel/fax: 04 515 74 20 / 515 74 21
e-mail: info@gea-consult.si ● št. vložka: 1/06579/00 ● davčna št.: 28530373
osnovni kapital: 44.650,00 EUR ● TR pri SKB d.d., št. 03128-1000012856 ●ID IZS 1208

1.3.2 PRITLIČJE

Sanitarije (P-05, P-06, P-07, P-08)
Predprostor in wc/ženske (P-05, P-08) ostaneta nespremenjena. Stranišče za invalida se spremeni v prostor za čistilko (P-07). Predelna stena se prestavi na širino prostora 1,5 m. Prostor se opremi s trokaderom in shranjevalnimi omarami. Prostor (P-06) se na račun prestavljene predelne stene nekoliko poveča. V njem bo wc/moški + invalidi. Prostor se opremi z s sanitarijami, lijakom in vsemi pripadajočimi elementi (dvižne ročice, nagnjeno ogledalo…) za uporabo invalidnih oseb. Uporabijo se obstoječi elementi, ki se jih prestavi! Svetla širina vrat mora biti 90 cm za nemoten prehod invalidskega vozička.

Shramba (P-10)
Prostor namenjen čistilki se spremeni v shrambo. Prostor kot tak ostane nespremenjen. Odstranita se le predvideni trokadero in lijak.

1.3.3 MANSARDA

Prostor toplotna postaja (M-02)
V sklopu prenove 3. faza se v suhomontažni izvedbi izdela in uredi prostor strojne opreme za ogrevanje objekta. Za ogrevanje objekta je predvidena uporaba utekočinjenega naftnega plina (UPN), kateri napaja plinsko kondenzacijsko peč ogrevalne moči 1,9-32kW. Ta nadalje napaja naslednje ogrevalne kroge:

- radiatorsko ogrevanje 55/45°C
- talno ogrevanje pritličja 35/35°C
- talno ogrevanje mansarde 35/30°C.

Končni tlak je keramika. Prostor se izdela in uredi skladno s požarnimi predpisi!


Stranišče, čajna kuhinja (M-03, M-04)
V sklopu prenove 4. faza se v suhomontažni izvedbi izdelata in uredita stranišče in čajna kuhinja. Stranišče se opremi z vgradno straniščno školjko in manjšim lijakom z ogledalom. Čajna kuhinja se opremi z delovnim pultom v katerega se vgradita korito z odcejalnikom in kuhalna plošča. Niz zaključuje prostostoječi hladilnik. Čajna kuhinja se opremi tudi z mizo in štirimi stoli. Končni tlak je keramika.

Pripravil: Aleš Hafner, univ.dipl.inž.arh

GEA CONSULT
inženiring, projektiranje in svetovanje d.o.o. ● Mestni trg 5, Škofja Loka ● tel/fax: 04 515 74 20 / 515 74 21
e-mail: info@gea-consult.si ● št. vložka: 1/06579/00 ● davčna št.: 28530373
osnovni kapital: 44.650,00 EUR ● TR pri SKB d.d., št. 03128-1000012856 ●ID IZS 1208

1.4 RISBE ARHITEKTURE

n1	TLORIS PRITLIČJA	1:50
n2	TLORIS I. NADSTROPJA	1:50
n3	TLORIS II. NADSTROPJA	1:50
n4	TLORIS MANSARDE	1:50
n5	TLORIS PRITLIČJA / čistoris strojne in elektro opreme	1:50
n6	TLORIS I. NADSTROPJA / čistoris strojne in elektro opreme	1:50
n7	TLORIS II. NADSTROPJA / čistoris strojne in elektro opreme	1:50
n8	TLORIS MANSARDE / čistoris strojne in elektro opreme	1:50
n9	DETAJL KOLENČNEGA ZIDU MANSARDE	1:50
d1	SHEMA STAVBNEGA POHIŠTVA	1:50

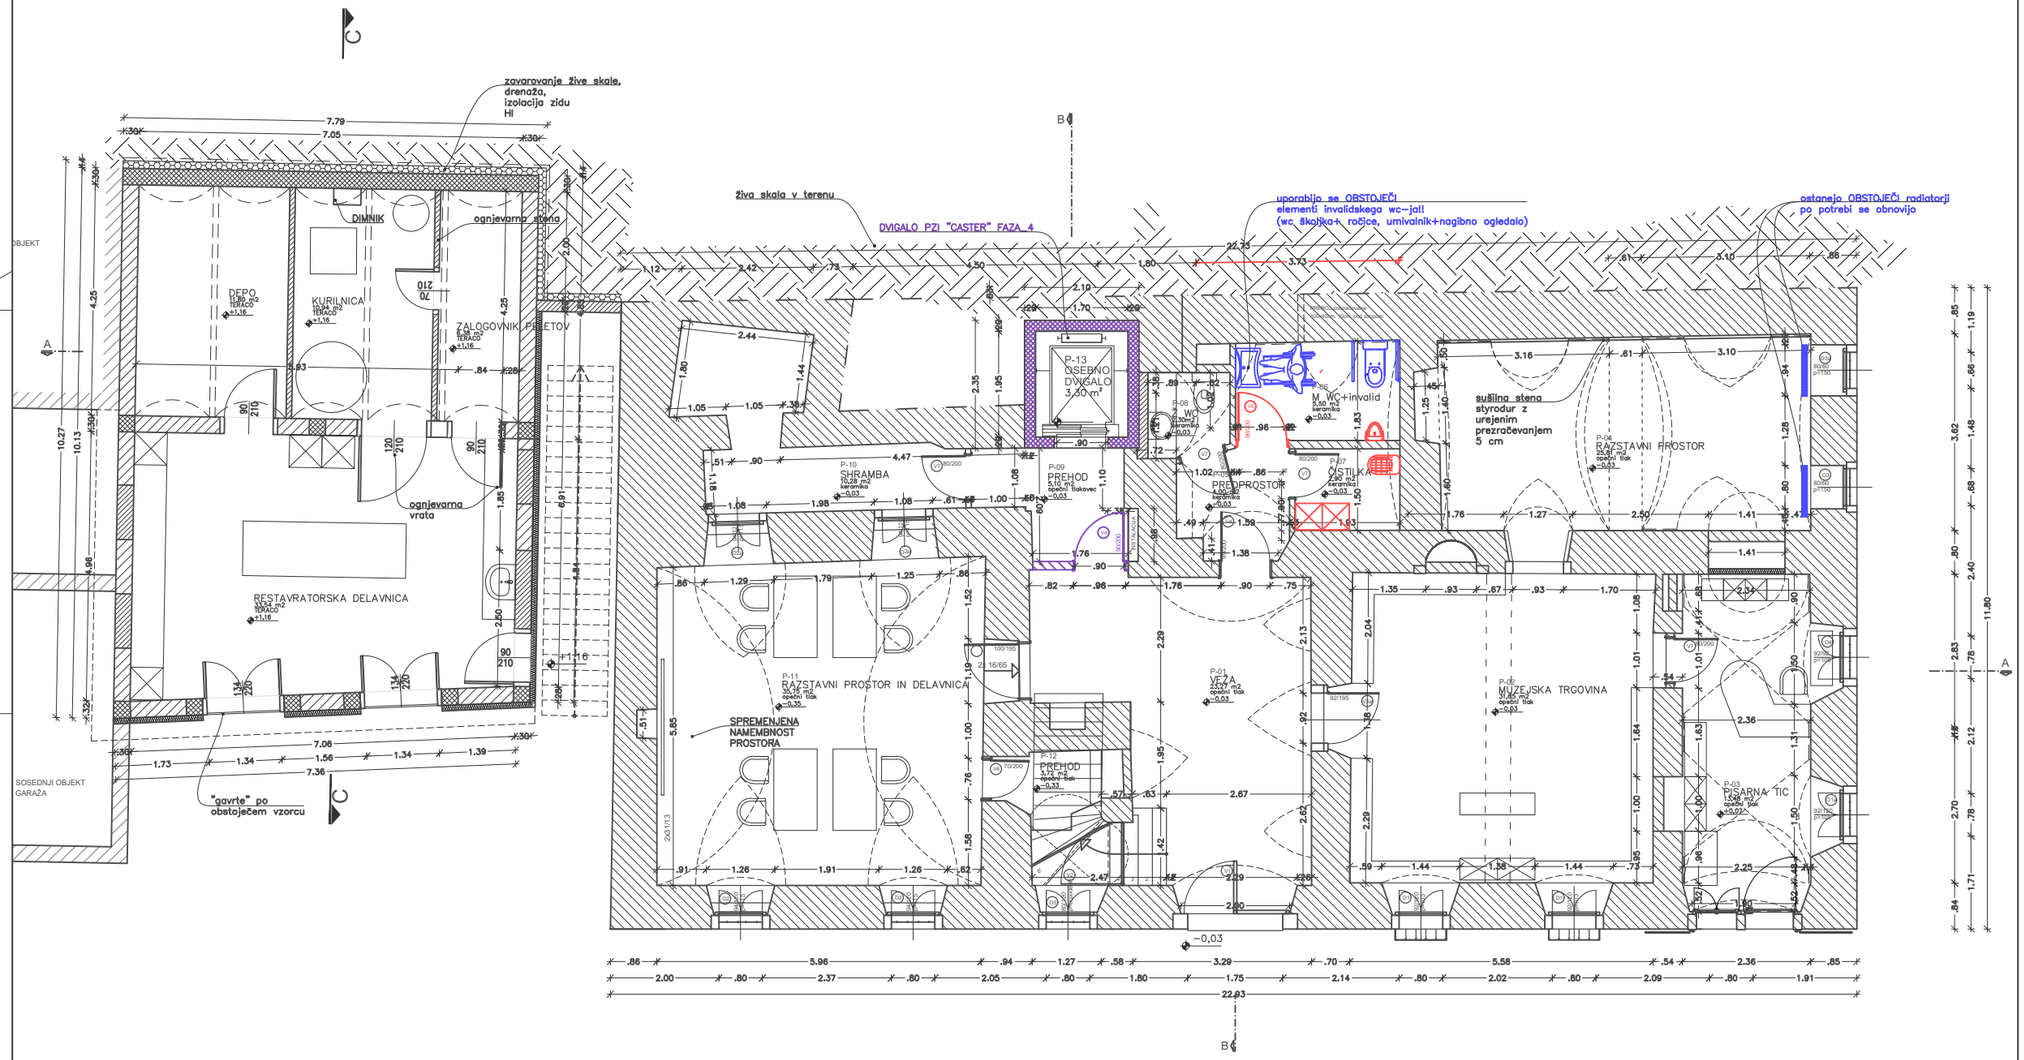

LEGENDA:

- OBSTOJEČE STANJE (kamen/opeka)
- ARMIRANI BETON
- BETONSKI MODULAREC (30cm)
- OPEČNI MODULAREC (20cm, 30cm)
- PREDELNE STENE (15cm)
- OBDELAN KAMEN
- ESTRIH
- 3.FAZA
- 4.FAZA
- LES (čelno)
- PREDELNE STENE (gipskartonske plošče)
- IZOLACIJA
- IZOLACIJA
- ZEMLJINA

VSE MERE PREVERITI NA OBJEKTU!

OB IZVEDBI UPOŠTEVATI OSTALE GRADBENE IN INSTALACIJSKE NAČRTE!

VSE ZIDARSKE MERE OKEN IN VRAT PRED ZIDAVO USKLADITI Z MERAMI PROIZVAJALCA!


VIŠINSKE KOTE PREVERITI IN USKLADITI NA LICU MESTA!

GEA CONSULT

GEA CONSULT inženiring, projektiranje in svetovanje d.o.o.
Mestni trg 5, Škofja Loka
tel/fax (04) 515 74 20 / 515 74 21
GSM 041 667 678, 041 768 555
Iden. številka IZS 1208

OBJEKT	PRENOVA KLINARJEVE HIŠE S SERVISNIM OBJEKTOM
INVESTITOR	OBČINA RADOVLJICA Gorenjska cesta 19, 4240 RADOVLJICA
NAČRT	ARHITEKTURA
VSEBINA LISTA	TLORIS PRITLIČJA
VODJA PROJEKTA	Aleš HAFNER, univ.dipl.inž.arh.
POOBLAŠČENI ARHITEKT	Aleš HAFNER, univ.dipl.inž.arh.
SODELAVEC	Andreja ŠKERJANC, univ.dipl.inž.arh.

št. projekta	datum	faza	merilo	št. lista
B20-029	februar 2025	PZI_3 faza	1:50	n1

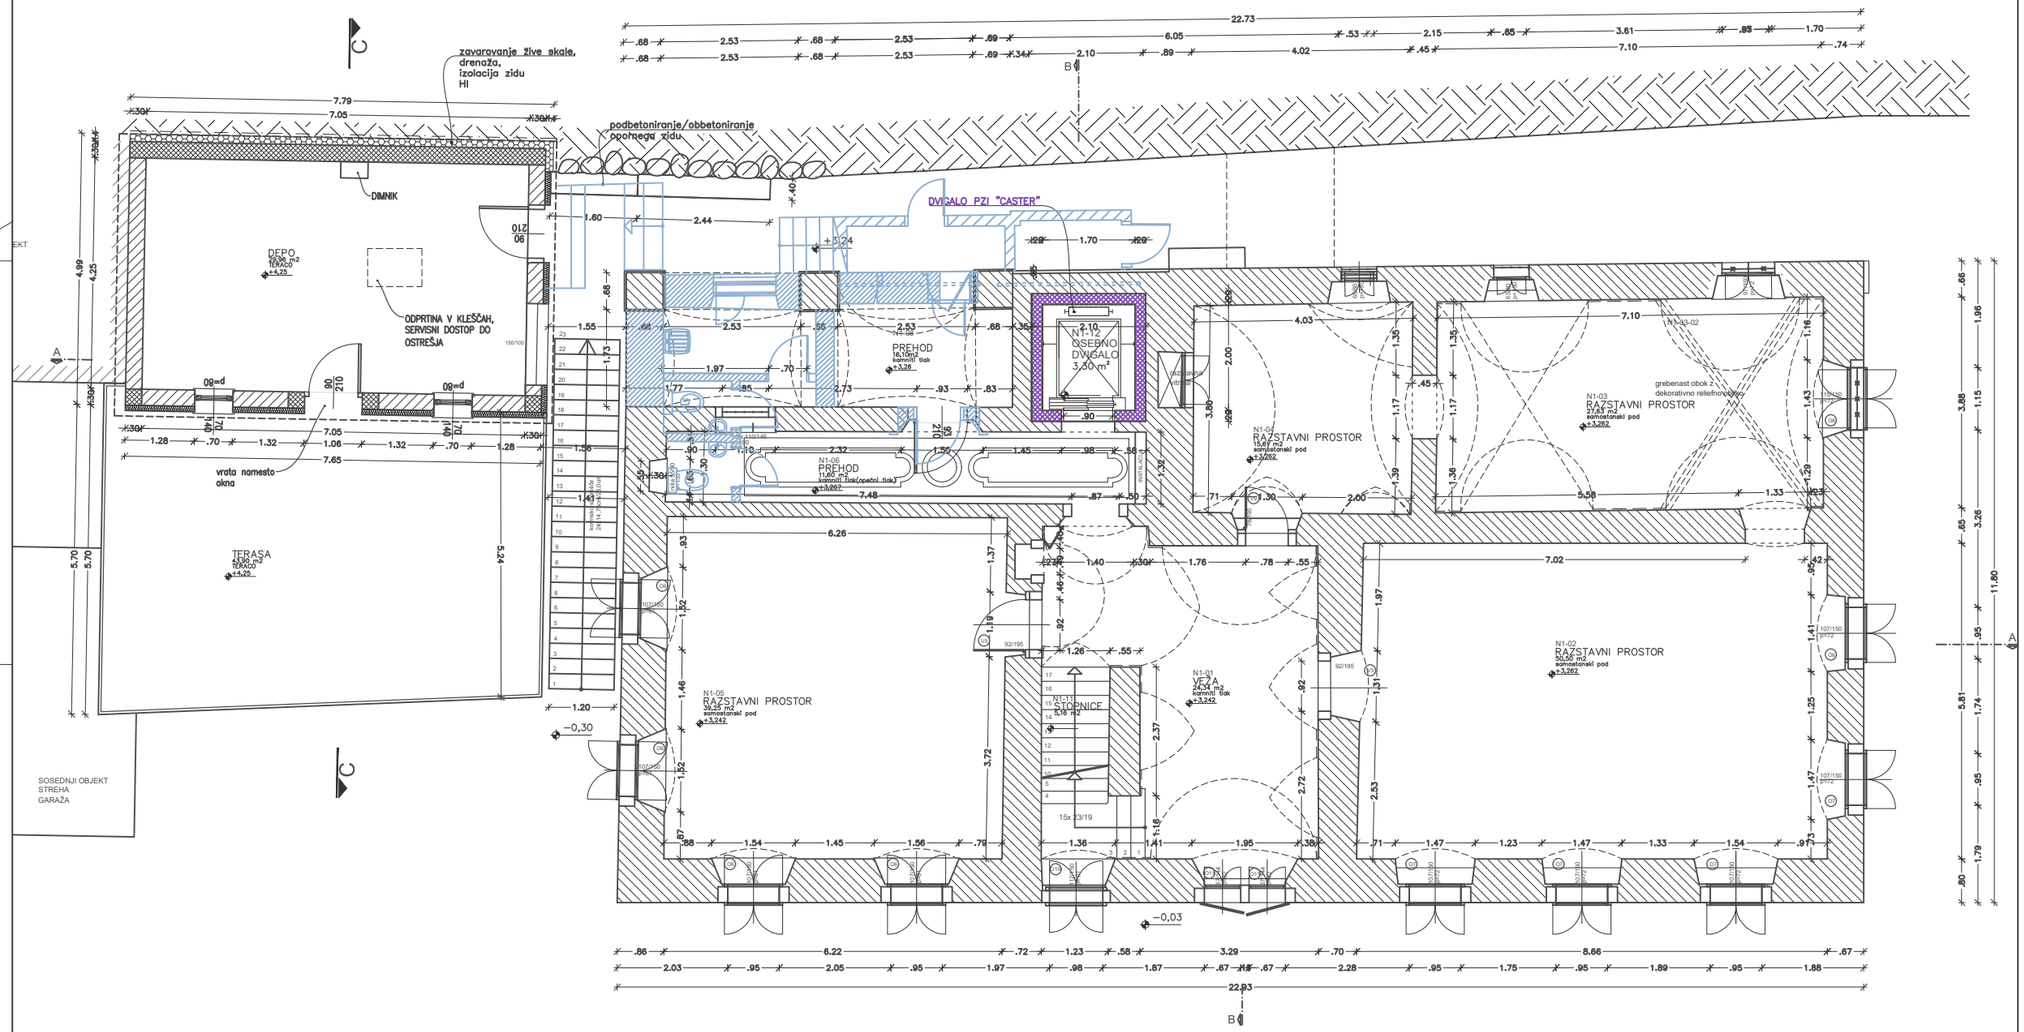

LEGENDA:

- OBSTOJEČE STANJE (kamen/opeka)
- ARMIRANI BETON
- BETONSKI MODULAREC (30cm)
- OPEČNI MODULAREC (20cm, 30cm)
- PREDELNE STENE (15cm)
- OBDELAN KAMEN
- ESTRIH
- RUŠITVE
- 3.FAZA
- 4.FAZA
- LES (delno)
- PREDELNE STENE (gipskartonske plošče)
- IZOLACIJA
- IZOLACIJA
- ZEMLJINA

VSE MERE PREVERITI NA OBJEKTU!

OB IZVEDBI UPOŠTEVATI OSTALE GRADBENE IN INSTALACIJSKE NAČRTE!


VSE ZIDARSKE MERE OKEN IN VRAT PRED ZIDAVO USKLADITI Z MERAMI PROIZVAJALCA!

VIŠINSKE KOTE PREVERITI IN USKLADITI NA LICU MESTA!

GEA CONSULT
GEA CONSULT inženiring, projektiranje in svetovanje d.o.o.
Mestni trg 5, Škofja Loka
tel/fax (04) 515 74 20 / 515 74 21
GSM 041 667 678, 041 768 555
Iden. številka IZS 1208

OBJEKT	PRENOVA KLINARJEVE HIŠE S SERVISNIM OBJEKTOM
INVESTITOR	OBČINA RADOVLJICA Gorenjska cesta 19, 4240 RADOVLJICA
NAČRT	NAČRT S PODROČJA ARHITEKTURE
VSEBINA LISTA	TLORIS I. NADSTROPJA
VODJA PROJEKTA	Aleš HAFNER, univ.dipl.inž.arh.
POOBLAŠČENI ARHITEKT	Aleš HAFNER, univ.dipl.inž.arh.
SODELAVEC	Andreja ŠKERJANC, univ.dipl.inž.arh.

št. projekta	datum	faza	merilo	št. lista
B20-029	februar 2025	PZI_3 faza	1:50	n2

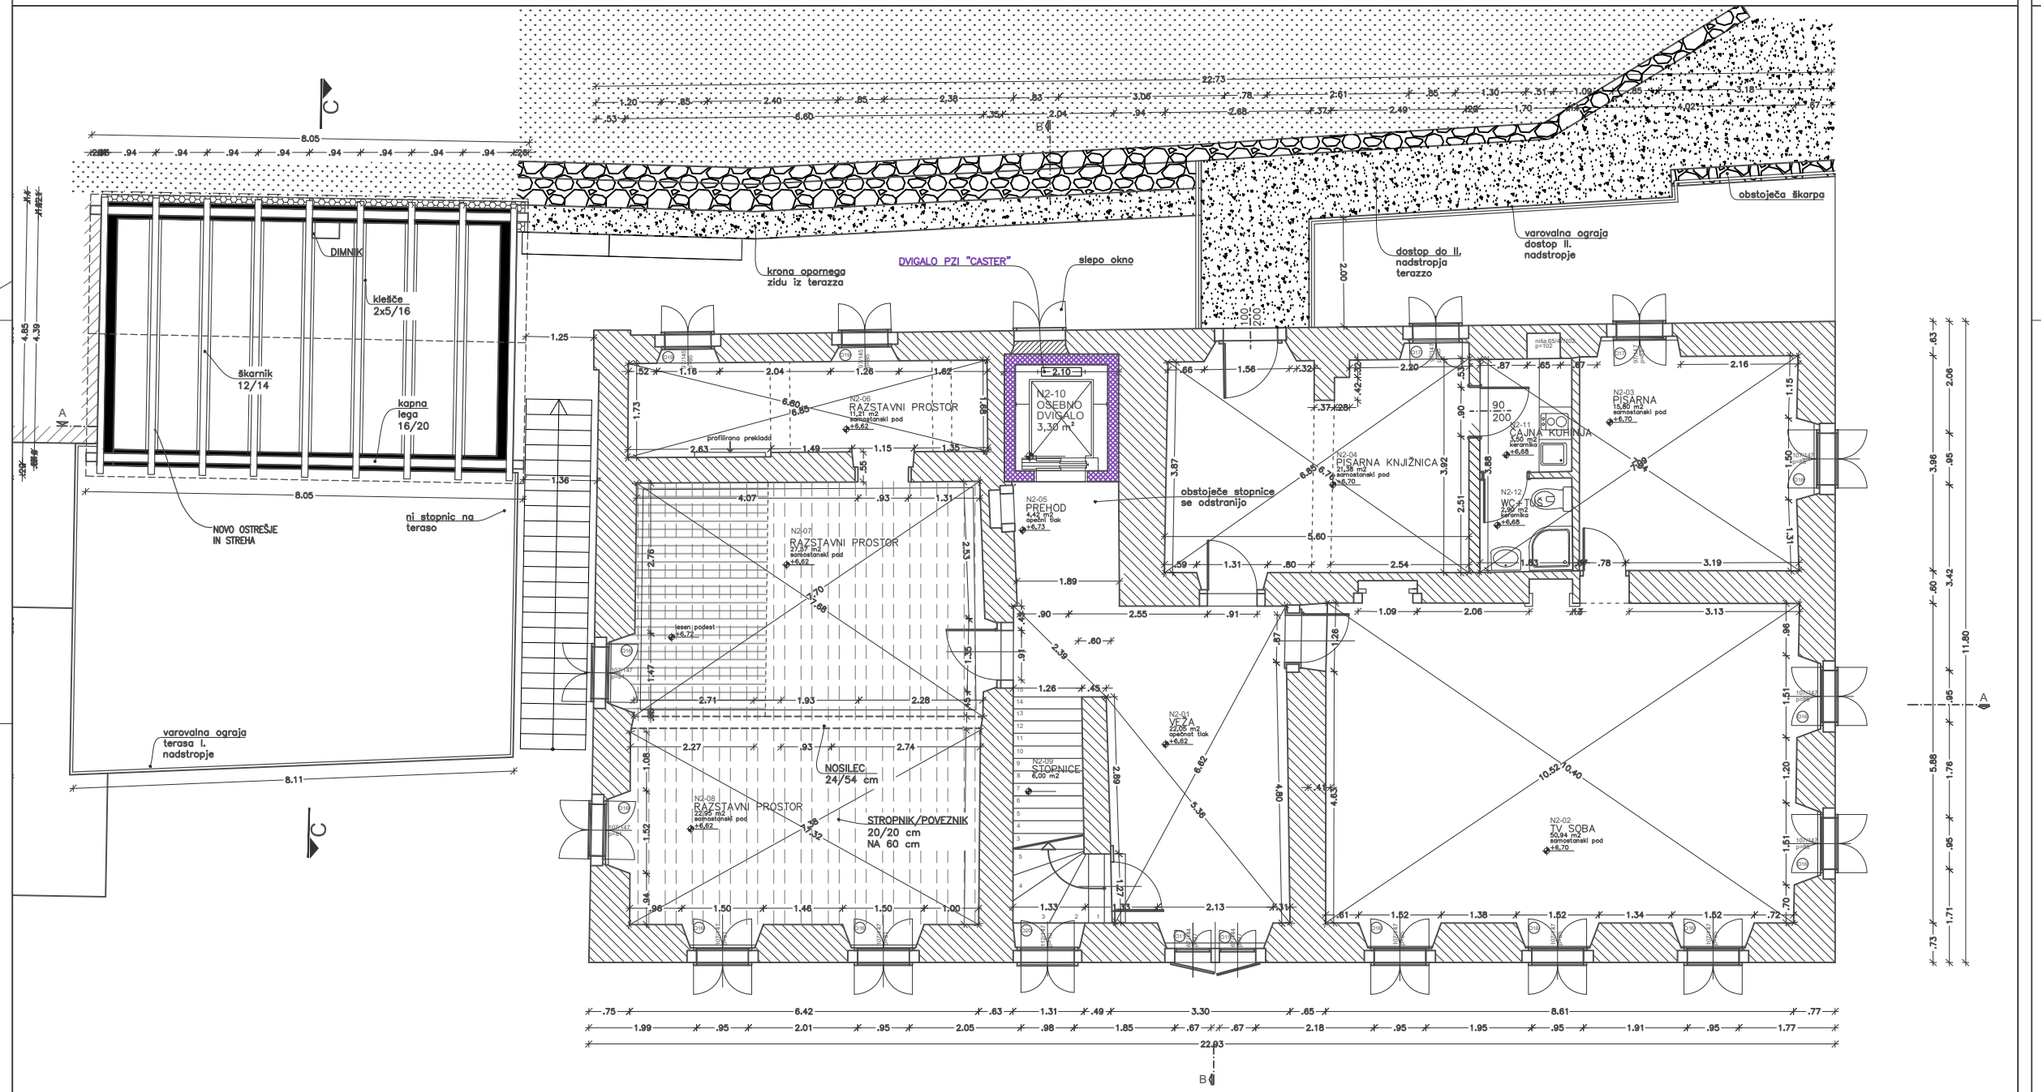

LEGENDA:

- OBSTOJEČE STANJE (kamen/opeka)
- ARMIRANI BETON
- BETONSKI MODULAREC (30cm)
- OPEČNI MODULAREC (20cm, 30cm)
- PREDELNE STENE (15cm)
- OBDELAN KAMEN
- ESTRIH
- 3.FAZA
- 4.FAZA
- LES (lelno)
- PREDELNE STENE (gipskartonske plošče)
- IZOLACIJA
- IZOLACIJA
- ZEMLJINA

VSE MERE PREVERITI NA OBJEKTU!

OB IZVEDBI UPOŠTEVATI OSTALE GRADBENE IN INSTALACIJSKE NAČRTE!


VSE ZIDARSKE MERE OKEN IN VRAT PRED ZIDAVO USKLADITI Z MERAMI PROIZVAJALCA!

VIŠINSKE KOTE PREVERITI IN USKLADITI NA LICU MESTA!

GEA CONSULT
GEA CONSULT inženiring, projektiranje in svetovanje d.o.o.
Mestni trg 5, Škofja Loka
tel/fax (04) 515 74 20 / 515 74 21
GSM 041 667 678, 041 768 555
Iden. številka IZS 1208

OBJEKT	PRENOVA KLINARJEVE HIŠE S SERVISNIM OBJEKTOM
INVESTITOR	OBČINA RADOVLJICA Gorenjska cesta 19, 4240 RADOVLJICA
NAČRT	NAČRT S PODROČJA ARHITEKTURE
VSEBINA LISTA	TLORIS II. NADSTROPJA
VODJA PROJEKTA	Aleš HAFNER, univ.dipl.inž.arh.
POOBLAŠČENI ARHITEKT	Aleš HAFNER, univ.dipl.inž.arh.
SODELAVEC	Andreja ŠKERJANC, univ.dipl.inž.arh.

št. projekta	datum	faza	merilo	št. lista
B20-029	februar 2025	PZI_3 faza	1:50	n3

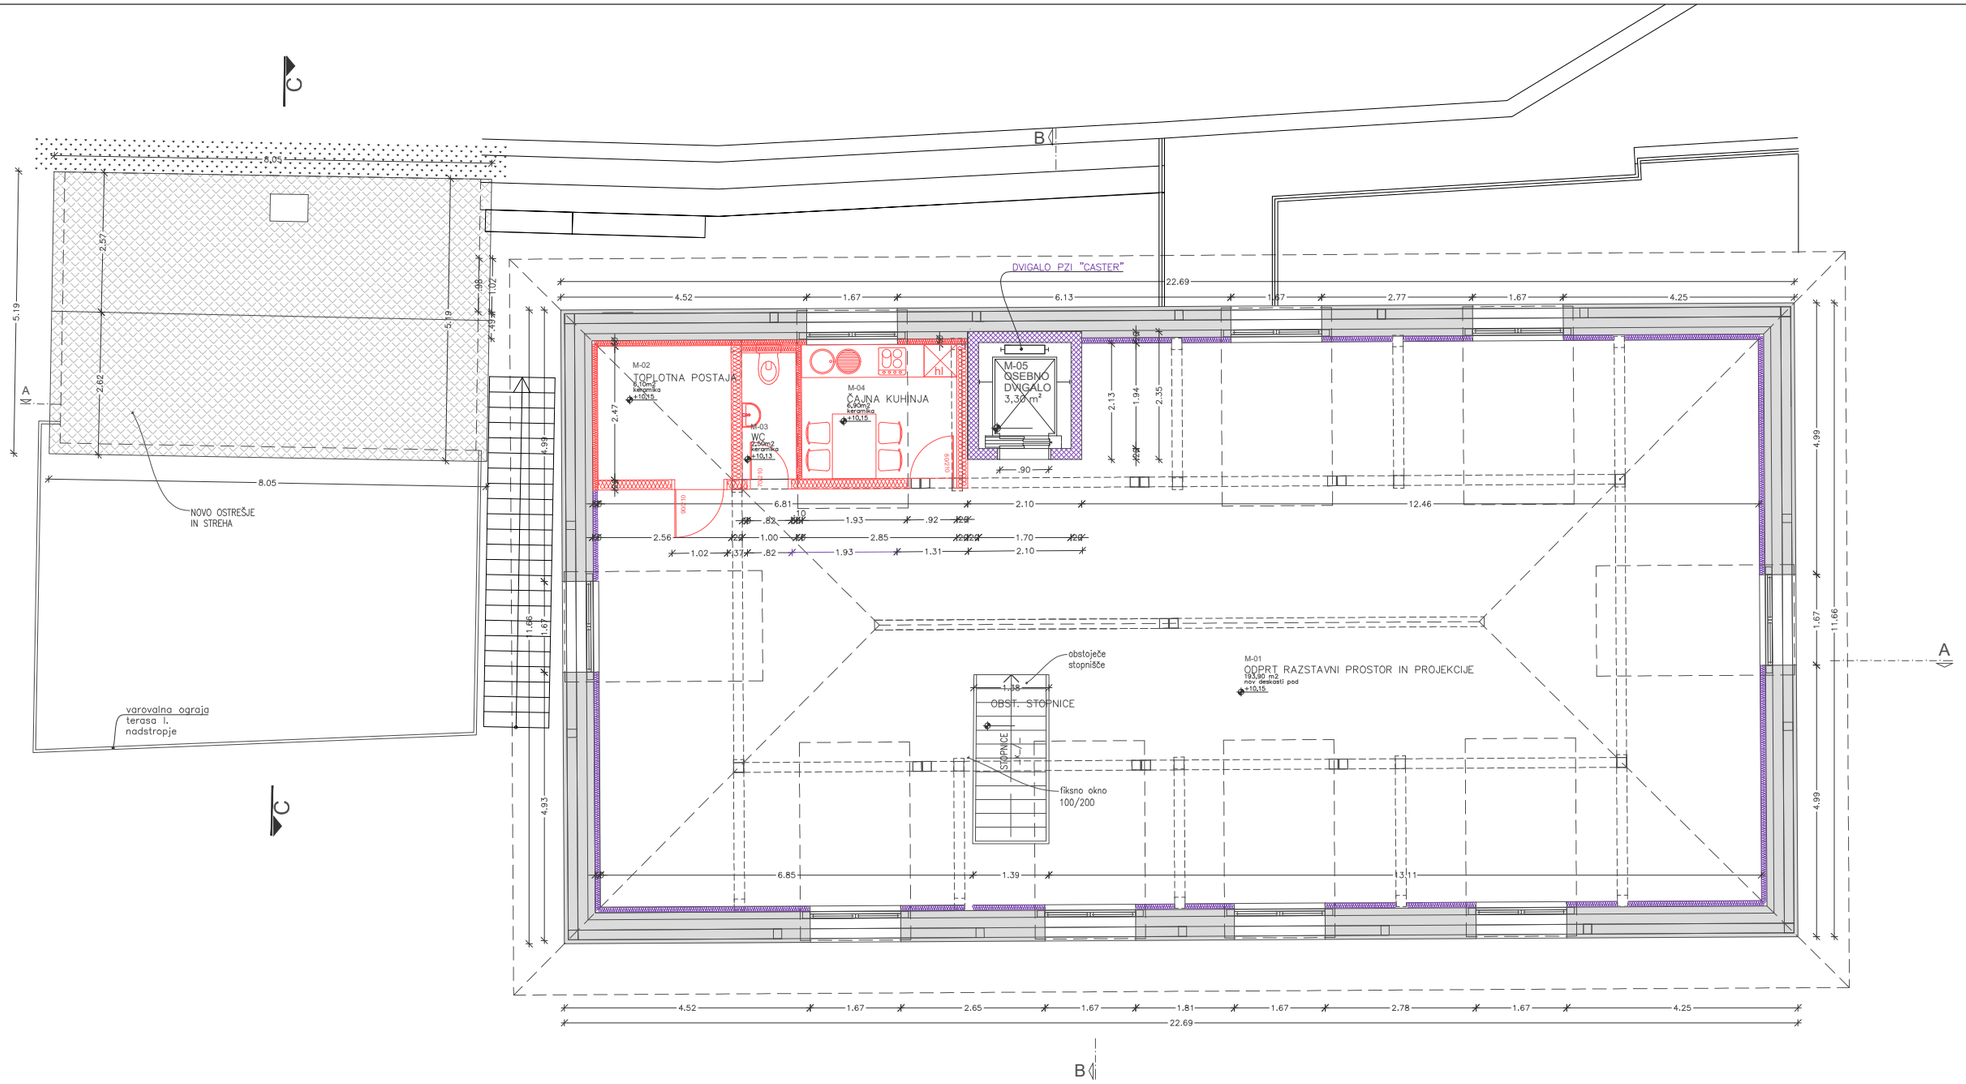

VSE MERE PREVERITI NA OBJEKTU!

OB IZVEDBI UPOŠTEVATI OSTALE GRADBENE IN INSTALACIJSKE NAČRTE!

VSE ZIDARSKE MERE OKEN IN VRAT PRED ZIDAVO USKLADITI Z MERAMI PROIZVAJALCA!


VIŠINSKE KOTE PREVERITI IN USKLADITI NA LICU MESTA!

GEA CONSULT

GEA CONSULT inženiring, projektiranje in svetovanje d.o.o.
Mestni trg 5, Škofja Loka
tel/fax (04) 515 74 20 / 515 74 21
GSM 041 667 678, 041 768 555
Iden. številka IZS 1208

OBJEKT	PRENOVA KLINARJEVE HIŠE S SERVISNIM OBJEKTOM
INVESTITOR	OBČINA RADOVLJICA Gorenjska cesta 19, 4240 RADOVLJICA
NAČRT	NAČRT S PODROČJA ARHITEKTURE
VSEBINA LISTA	TLORIS MANSARDE
VODJA PROJEKTA	Aleš HAFNER, univ.dipl.inž.arh.
POOBLAŠČENI ARHITEKT	Aleš HAFNER, univ.dipl.inž.arh.
SODELAVEC	Andreja ŠKERJANC, univ.dipl.inž.arh.

št. projekta	datum	faza	merilo	št. lista
B20-029	februar 2025	PZI_3 faza	1:50	n4

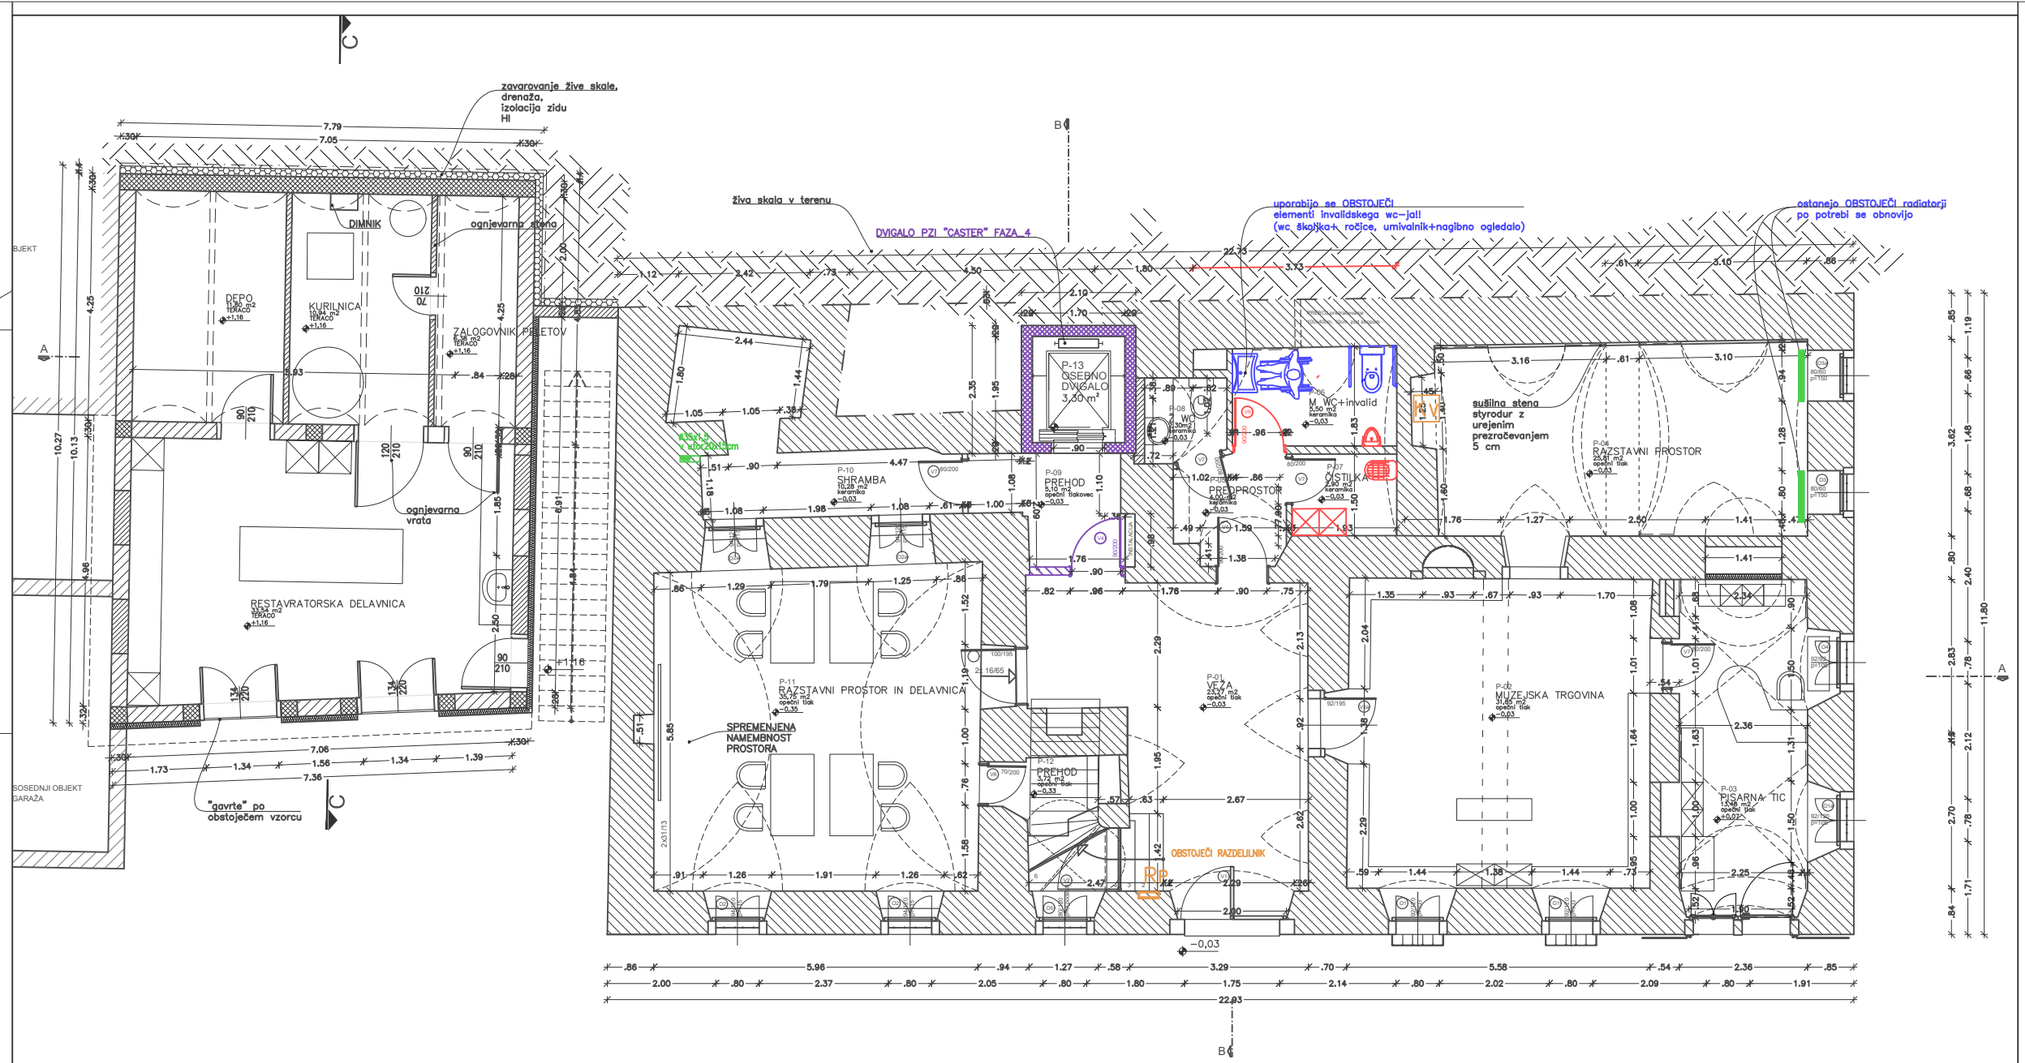

natančnejši opis strojnih inštalacij / gledati "NAČRT S PODROČJA STROJNIŠTVA"
natančnejši opis elektro inštalacij / gledati "NAČRT S PODROČJA ELEKTROTEHNIŠTVA"

LEGENDA:

- OBSTOJEČE STANJE (kamen/opeka)
- ARMIRANI BETON
- BETONSKI MODULAREC (30cm)
- OPEČNI MODULAREC (20cm, 30cm)
- PREDELNE STENE (15cm)
- OBDELAN KAMEN
- ESTRIH
- ELEKTRO OPREMA
- STROJNA OPREMA
- LES (delno)
- PREDELNE STENE (gipskartonske plošče)
- IZOLACIJA
- IZOLACIJA
- ZEMLJINA

VSE MERE PREVERITI NA OBJEKTU!

OB IZVEDBI UPOŠTEVATI OSTALE GRADBENE IN INSTALACIJSKE NAČRTE!


VSE ZIDARSKE MERE OKEN IN VRAT PRED ZIDAVO USKLADITI Z MERAMI PROIZVAJALCA!

VIŠINSKE KOTE PREVERITI IN USKLADITI NA LICU MESTA!

GEA CONSULT
GEA CONSULT inženiring, projektiranje in svetovanje d.o.o.
Mestni trg 5, Škofja Loka
tel/fax (04) 515 74 20 / 515 74 21
GSM 041 667 678, 041 768 555
Iden. številka IZS 1208

OBJEKT	PRENOVA KLINARJEVE HIŠE S SERVISNIM OBJEKTOM
INVESTITOR	OBČINA RADOVLJICA Gorenjska cesta 19, 4240 RADOVLJICA
NAČRT	ARHITEKTURA
VSEBINA LISTA	TLORIS PRITLIČJA / čistoris strojne in elektro opreme
VODJA PROJEKTA	Aleš HAFNER, univ.dipl.inž.arh.
POOBLAŠČENI ARHITEKT	Aleš HAFNER, univ.dipl.inž.arh.
SODELAVEC	Andreja ŠKERJANC, univ.dipl.inž.arh.

št. projekta	datum	faza	merilo	št. lista
B20-029	februar 2025	PZI_3 faza	1:50	n5

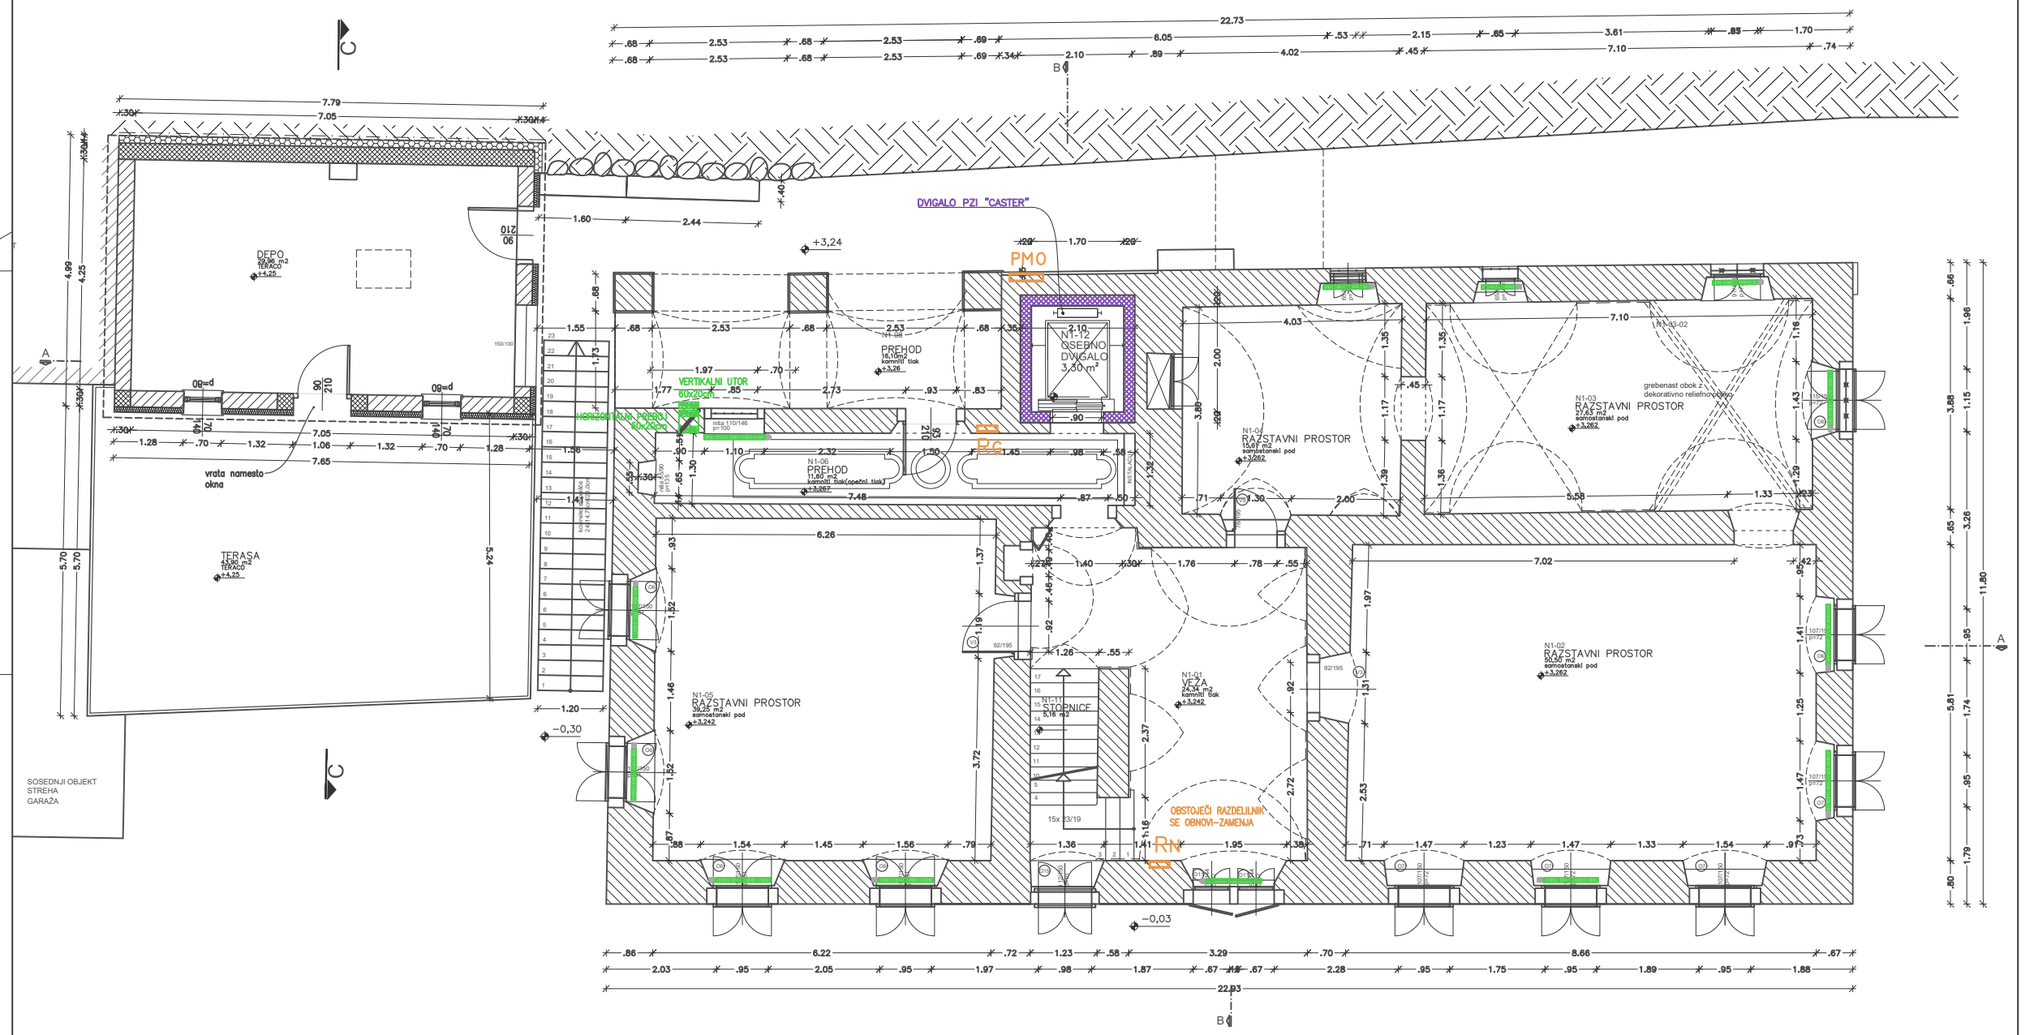

natančnejši opis strojnih inštalacij / gledati "NAČRT S PODROČJA STROJNIŠTVA"
natančnejši opis elektro inštalacij / gledati "NAČRT S PODROČJA ELEKTROTEHNIŠTVA"

LEGENDA:

- OBSTOJEČE STANJE (kamen/opeka)
- ARMIRANI BETON
- BETONSKI MODULAREC (30cm)
- OPEČNI MODULAREC (20cm, 30cm)
- PREDELNE STENE (15cm)
- OBDELAN KAMEN
- ESTRIH
- ELEKTRO OPREMA
- STROJNA OPREMA
- LES (delno)
- PREDELNE STENE (glpekartonske plošče)
- IZOLACIJA
- IZOLACIJA
- ZEMLJINA

VSE MERE PREVERITI NA OBJEKTU!

OB IZVEDBI UPOŠTEVATI OSTALE GRADBENE IN INSTALACIJSKE NAČRTE!


VSE ZIDARSKE MERE OKEN IN VRAT PRED ZIDAVO USKLADITI Z MERAMI PROIZVAJALCA!

VIŠINSKE KOTE PREVERITI IN USKLADITI NA LICU MESTA!

GEA CONSULT
GEA CONSULT inženiring, projektiranje in svetovanje d.o.o.
Mestni trg 5, Škofja Loka
tel/fax (04) 515 74 20 / 515 74 21
GSM 041 667 678, 041 768 555
Iden. številka IZS 1208

OBJEKT	PRENOVA KLINARJEVE HIŠE S SERVISNIM OBJEKTOM
INVESTITOR	OBČINA RADOVLJICA Gorenjska cesta 19, 4240 RADOVLJICA
NAČRT	NAČRT S PODROČJA ARHITEKTURE
VSEBINA LISTA	TLORIS I. NADSTROPJA / čistoris strojne in elektro opreme
VODJA PROJEKTA	Aleš HAFNER, univ.dipl.inž.arh.
POOBLAŠČENI ARHITEKT	Aleš HAFNER, univ.dipl.inž.arh.
SODELAVEC	Andreja ŠKERJANC, univ.dipl.inž.arh.

št. projekta	datum	faza	merilo	št. lista
B20-029	februar 2025	PZI_3 faza	1:50	n6

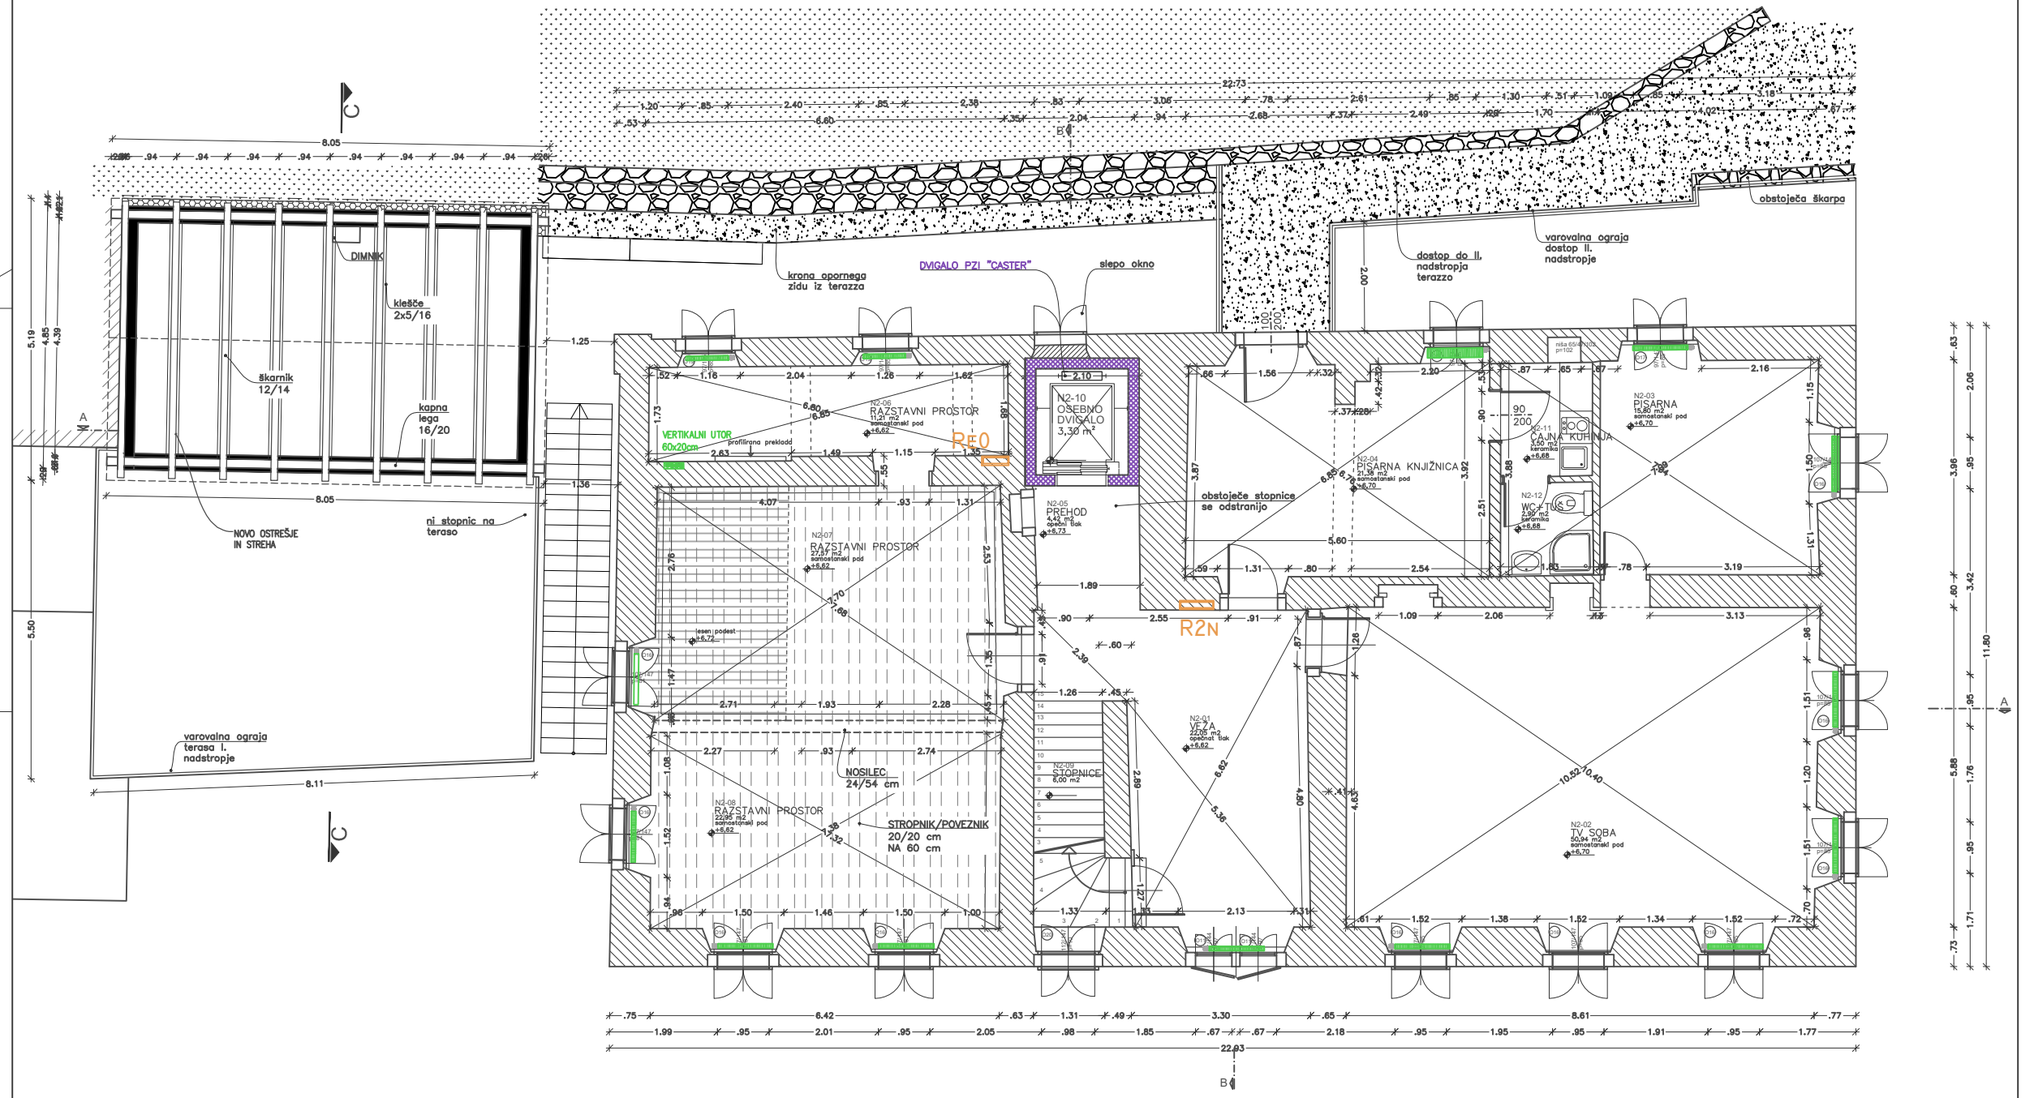

natančnejši opis strojnih inštalacij / gledati "NAČRT S PODROČJA STROJNIŠTVA"
natančnejši opis elektro inštalacij / gledati "NAČRT S PODROČJA ELEKTROTEHNIŠTVA"

LEGENDA:

- OBSTOJEČE STANJE (kamen/opeka)
- ARMIRANI BETON
- BETONSKI MODULAREC (30cm)
- OPEČNI MODULAREC (20cm, 30cm)
- PREDELNE STENE (15cm)
- OBDELAN KAMEN
- ESTRIH
- ELEKTRO OPREMA
- STROJNA OPREMA
- LES (delno)
- PREDELNE STENE (gipskartonske plošče)
- IZOLACIJA
- IZOLACIJA
- ZEMLJINA

VSE MERE PREVERITI NA OBJEKTU!

OB IZVEDBI UPOŠTEVATI OSTALE GRADBENE IN INSTALACIJSKE NAČRTE!


VSE ZIDARSKE MERE OKEN IN VRAT PRED ZIDAVO USKLADITI Z MERAMI PROIZVAJALCA!

VIŠINSKE KOTE PREVERITI IN USKLADITI NA LICU MESTA!

GEA CONSULT
GEA CONSULT inženiring, projektiranje in svetovanje d.o.o.
Mestni trg 5, Škofja Loka
tel/fax (04) 515 74 20 / 515 74 21
GSM 041 667 678, 041 768 555
Iden. številka IZS 1208

OBJEKT	PRENOVA KLINARJEVE HIŠE S SERVISNIM OBJEKTOM
INVESTITOR	OBČINA RADOVLJICA Gorenjska cesta 19, 4240 RADOVLJICA
NAČRT	NAČRT S PODROČJA ARHITEKTURE
VSEBINA LISTA	TLORIS II. NADSTROPJA / čistoris strojne in elektro opreme
VODJA PROJEKTA	Aleš HAFNER, univ.dipl.inž.arh.
POOBLAŠČENI ARHITEKT	Aleš HAFNER, univ.dipl.inž.arh.
SODELAVEC	Andreja ŠKERJANC, univ.dipl.inž.arh.

št. projekta	datum	faza	merilo	št. lista
B20-029	februar 2025	PZI_3 faza	1:50	n7

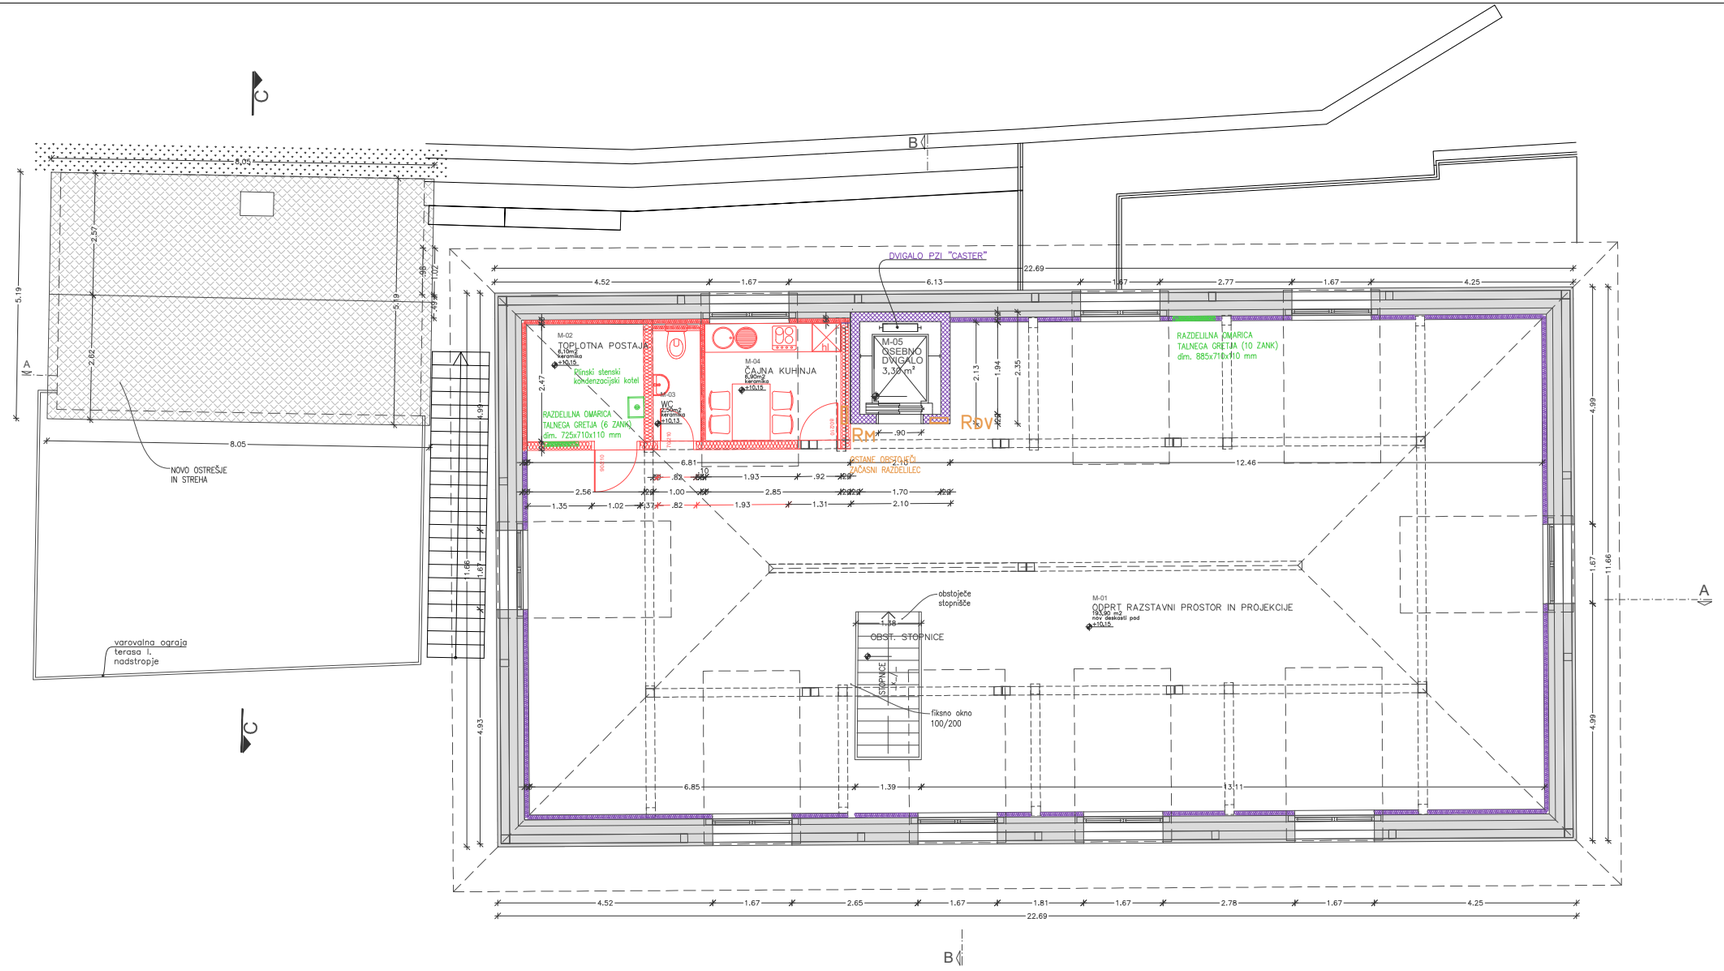

natančnejši opis strojnih inštalacij / gledati "NAČRT S PODROČJA STROJNIŠTVA"
natančnejši opis elektro inštalacij / gledati "NAČRT S PODROČJA ELEKTROTEHNIŠTVA"

LEGENDA:

- OBSTOJEČE STANJE (kamen/opeka)
- ARMIRANI BETON
- BETONSKI MODULAREC (30cm)
- OPEČNI MODULAREC (20cm, 30cm)
- PREDELNE STENE (15cm)
- OBDELAN KAMEN
- ESTRIH
- ELEKTRO OPREMA
- STROJNA OPREMA
- LES (celno)
- PREDELNE STENE (glpskartonske plošče)
- IZOLACIJA
- IZOLACIJA
- ZEMLJINA

VSE MERE PREVERITI NA OBJEKTU!

OB IZVEDBI UPOŠTEVATI OSTALE GRADBENE IN INSTALACIJSKE NAČRTE!


VSE ZIDARSKE MERE OKEN IN VRAT PRED ZIDAVO USKLADITI Z MERAMI PROIZVAJALCA!

VIŠINSKE KOTE PREVERITI IN USKLADITI NA LICU MESTA!

GEA CONSULT
GEA CONSULT inženiring, projektiranje in svetovanje d.o.o.
Mestni trg 5, Škofja Loka
tel/fax (04) 515 74 20 / 515 74 21
GSM 041 667 678, 041 768 555
Iden. številka IZS 1208

OBJEKT	PRENOVA KLINARJEVE HIŠE S SERVISNIM OBJEKTOM
INVESTITOR	OBČINA RADOVLJICA Gorenjska cesta 19, 4240 RADOVLJICA
NAČRT	NAČRT S PODROČJA ARHITEKTURE
VSEBINA LISTA	TLORIS MANSARDE / čistoris strojne in elektro opreme
VODJA PROJEKTA	Aleš HAFNER, univ.dipl.inž.arh.
POOBLAŠČENI ARHITEKT	Aleš HAFNER, univ.dipl.inž.arh.
SODELAVEC	Andreja ŠKERJANC, univ.dipl.inž.arh.

št. projekta	datum	faza	merilo	št. lista
B20-029	februar 2025	PZI_3 faza	1:50	n8

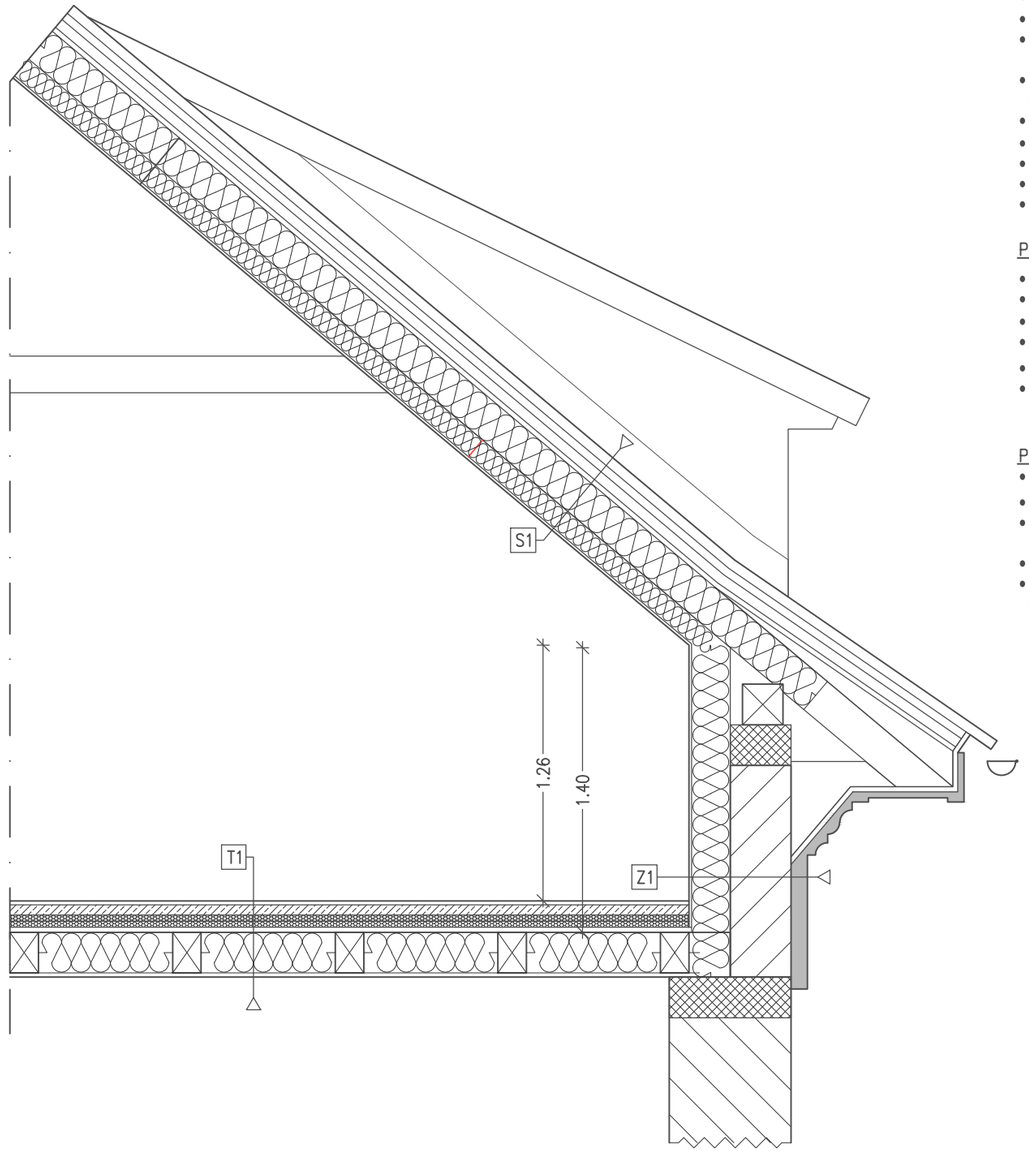

DETAJL KOLENČNEGA ZIDU MANSARDE

0 100 200 300 400 500

SESTAVE KONSTRUKCIJ:

PREREZ – S1
- mavčno kartonska plošča
- PE folija
- kovinska podkonstrukcija + toplotna izolacija iz kamene volne 12,0cm
- toplotna izolacija iz kamene volne med škarniki 18,0cm
- slepi opaž iz kosmatih desk 2,5cm
- "Tayvek folija"
- kontra letve
- strešne letve
- cementni špičak

PREREZ – T1
- panelni deskasti pod 2,5cm
- AB estrih 5,0cm
- sistemske plošče za talno ogrevanje 3,0cm
- toplotna izolacija XPS 3,0cm
- OSB plošče 2,5cm
- toplotna izolacija iz kamene volne med leseno konstrukcijo max.

PREREZ – Z1
- mavčno kartonska plošča
- PE folija
- kovinska podkonstrukcija + toplotna izolacija iz kamene volne 5,0cm
- toplotna izolacija iz kamene volne 15,0cm
- kolenčni zid iz opečnega modularnega bloka 30,0cm

LEGENDA ŠRAFUR:




- OBSTOJEČE STANJE (kamen/opeka)
- ARMIRANI BETON
- BETONSKI MODULAREC
- OPEČNI MODULAREC
- PREDELNE STENE
- AB–ESTRIH
- OBDELAN KAMEN
- LES (čelno)
- PREDELNE STENE (mavčno–kartonske plošče)
- IZOLACIJA–mehka
- IZOLACIJA–trda
- ZEMLJINA

GEA CONSULT
GEA CONSULT inženiring, projektiranje in svetovanje d.o.o.
Mestni trg 5, Škofja Loka
tel/fax (04) 515 74 20 / 515 74 21
GSM 041 667 678, 041 768 555
Iden. številka IZS 1208


OBJEKT	PRENOVA KLINARJEVE HIŠE S SERVISNIM OBJEKTOM
INVESTITOR	OBČINA RADOVLJICA Gorenjska cesta 19, 4240 RADOVLJICA
NAČRT	NAČRT S PODROČJA ARHITEKTURE
VSEBINA LISTA	DETAJL KOLENČNEGA ZIDU MANSARDE
ODGOVORNI VODJA PROJEKTA	Aleš HAFNER, univ.dipl.inž.arh.
ODGOVORNI PROJEKTANT	Aleš HAFNER, univ.dipl.inž.arh.
SODELAVEC	Andreja ŠKERJANC, univ.dipl.inž.arh.

št. projekta	datum	faza	merilo	št. lista
B20-029	februar 2025	PZI_3 faza	1:25	n9

VRATA

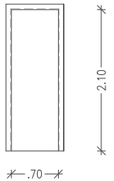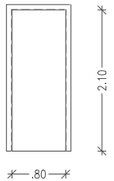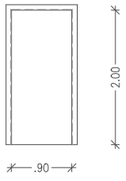ozn.	skica in opis	L	D	kos.
	prostor M-03 mansarda  pozicija: notranja vrata/ enokrilna dimenzije: 70/210 (mere preveriti na objektu) krilo: furnir/po izboru investitorja in projektanta podboj: furnir/po izboru investitorja in projektanta odpiranje: po načrtu tlorisa zasteklitev: / obdelava: po izboru investotorja in projektanta požarna vrata: ne kljuka: standardna/ po izboru investitorja in projektanta okovje: standardno zvočna zaščita: / opomba: /		1	1
	prostor M-04 mansarda  pozicija: notranja vrata/ enokrilna dimenzije: 80/210 (mere preveriti na objektu) krilo: furnir/po izboru investitorja in projektanta podboj: furnir/po izboru investitorja in projektanta odpiranje: po načrtu tlorisa zasteklitev: / obdelava: po izboru investotorja in projektanta požarna vrata: ne kljuka: standardna/ po izboru investitorja in projektanta okovje: standardno zvočna zaščita: / opomba: /		1	1
	prostor P-06 pritličje  pozicija: notranja vrata/ enokrilna dimenzije: 90/200 (mere preveriti na objektu) krilo: furnir/po izboru investitorja in projektanta podboj: furnir/po izboru investitorja in projektanta odpiranje: po načrtu tlorisa zasteklitev: / obdelava: po izboru investotorja in projektanta požarna vrata: ne kljuka: standardna/ po izboru investitorja in projektanta okovje: standardno zvočna zaščita: / opomba: /		1	1

VRATA

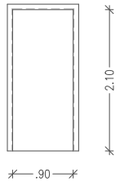ozn.	skica in opis	L	D	kos.
	prostor M-02 mansarda  pozicija: notranja protipožarna vrata EI60/ enokrilna dimenzije: 90/210 (mere preveriti na objektu) krilo: furnir/po izboru investitorja in projektanta podboj: furnir/po izboru investitorja in projektanta odpiranje: po načrtu tlorisa zasteklitev: / obdelava: po izboru investotorja in projektanta požarna vrata: ne kljuka: za požarna vrata/ skladno s predpisi okovje: za požarna vrata, samozapirala zvočna zaščita: / opomba: 60 minutna požarna odpornost, dimotesna odpornost, zrakotesna odpornost	1		1



VSE MERE PREVERITI NA OBJEKTU!

OB IZVEDBI UPOŠTEVATI OSTALE GRADBENE IN INSTALACIJSKE NAČRTE!

VSE ZIDARSKE MERE OKEN IN VRAT PRED ZIDAVO USKLADITI Z MERAMI PROIZVAJALCA!

VIŠINSKE KOTE PREVERITI IN USKLADITI NA LICU MESTA!

GEA CONSULT

GEA CONSULT inženiring, projektiranje in svetovanje d.o.o.
Mestni trg 5, Škofja Loka
tel/fax (04) 515 74 20 / 515 74 21
GSM 041 667 678, 041 768 555
Iden. številka IZS 1208

OBJEKT	PRENOVA KLINARJEVE HIŠE S SERVISNIM OBJEKTOM
INVESTITOR	OBČINA RADOVLJICA Gorenjska cesta 19, 4240 RADOVLJICA
NAČRT	ARHITEKTURA
VSEBINA LISTA	SHEMA STAVBNEGA POHIŠTVA
VODJA PROJEKTA	Aleš HAFNER, univ.dipl.inž.arh.
POOBLAŠČENI ARHITEKT	Aleš HAFNER, univ.dipl.inž.arh.
SODELAVEC	Andreja ŠKERJANC, univ.dipl.inž.arh.

št. projekta	datum	faza	merilo	št. lista
B20-029	februar 2025	PZI_3 faza	1:50	d1