
LEGENDA:

→ UREDITEV DOSTOPNIH POTI

PM → PM ZA KOLESA

PM → PM ZA OSEBNA VOZILA



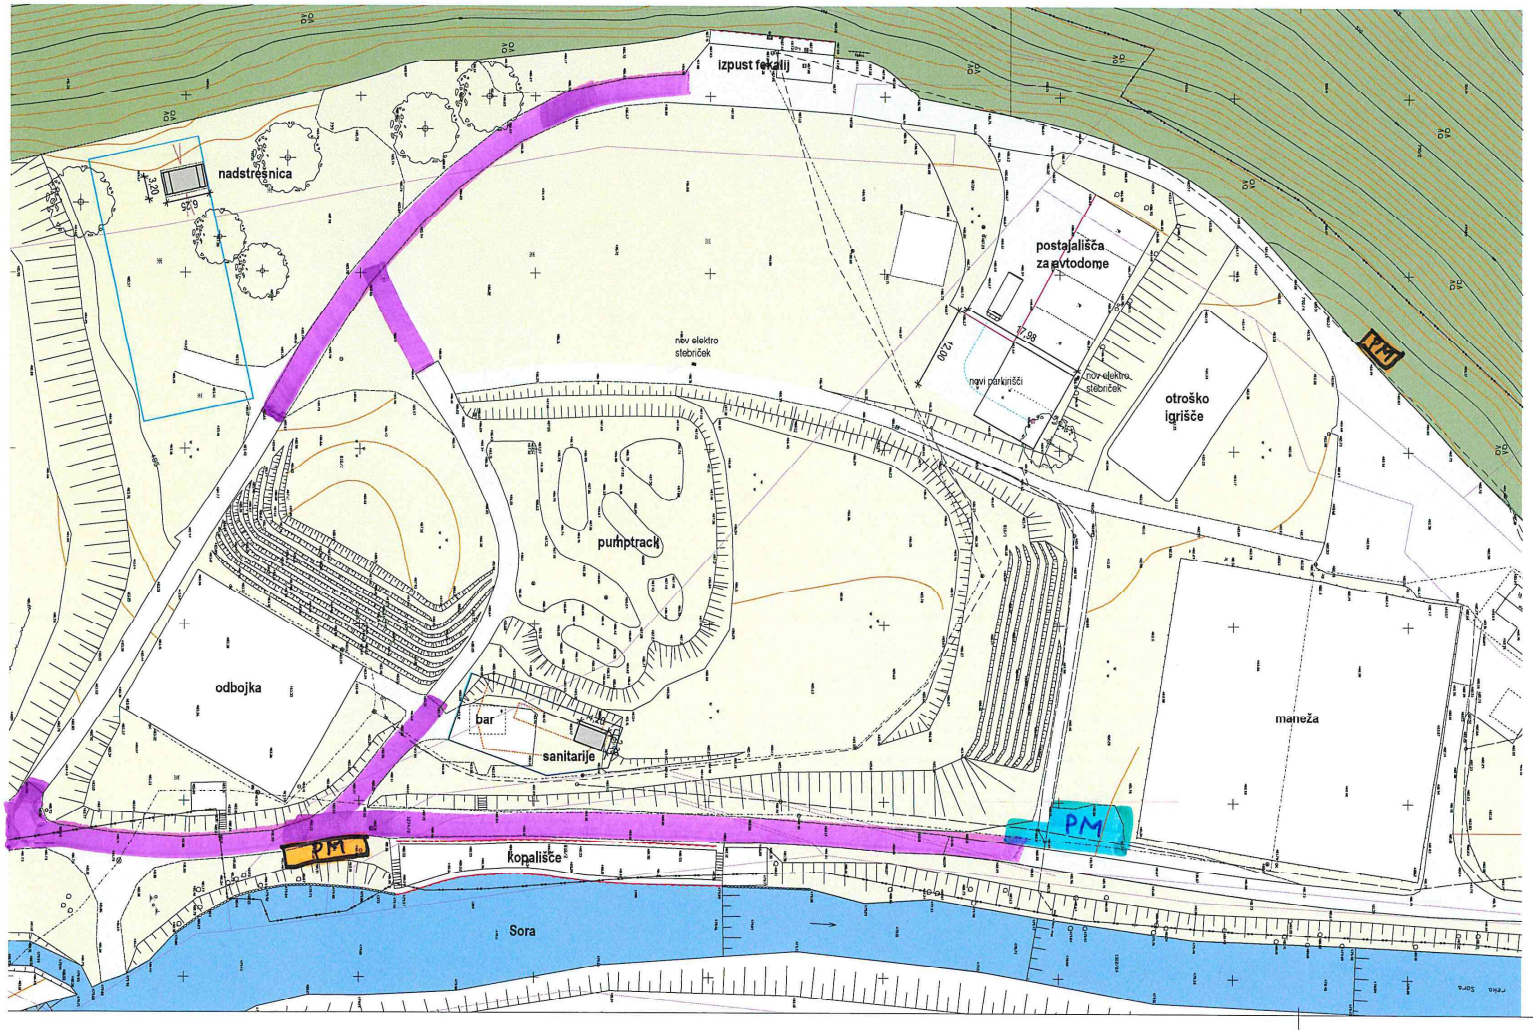

S

SITUACIJA 01

Atelje Vozlic d.o.o. I ŠRC Pustolnik I marec 2025 M 1:500



