INVESTITOR:	**Občina Žiri,** **Loška cesta 1,** **4226 Žiri**
NAZIV GRADNJE:	**Parkirišči za avtodome ŠRC Pustotnik**
KRATEK OPIS GRADNJE:	Novogradnja enostavnega objekta
VRSTE GRADNJE:	**novogradnja**
VRSTA PROJEKTNE DOKUMENTACIJE:	**PZI**
ŠTEVILKA PROJEKTA:	**113024/ 3**
DATUM IZDELAVE:	**Ljubljana, junij 2025**
PROJEKTANT:	**Atelje Vozlič, arhitektura, d.o.o.** **Tavčarjeva ulica 13, 1000 Ljubljana**
ODGOVORNA OSEBA PROJEKTANTA:	**Helena Vozlič mag. inž. arh.**
IDENTIFIKACIJSKA ŠTEVILKA:	**PA ZAPS 2384**

KAZALO

1. OPIS GRADNJE IN NJENIH ZNAČILNOSTI 3
1.1 Splošne informacije in namen gradnje 3
1.2 Opis lokacije z urbanističnimi podatki 3
1.3 Splošni opis arhitekturne zasnove in ureditve zunanjih površin 3
Obstoječe stanje: 3
Načrtovani objekti: 3
1.3 Komunalna oskrba 3
1.4 Površine 4
2. NAČRTI 5
01 Situacija m 1:500 5
02 Situacija m 1:200 5

1. OPIS GRADNJE IN NJENIH ZNAČILNOSTI

1.1 Splošne informacije in namen gradnje

Projektna naloga:

Poleg obstoječih urediti dve dodatni postajališči za avtodome in zagotoviti dva dodatna stebrička za elektriko.

1.2 Opis lokacije z urbanističnimi podatki

Enota urejanja prostora (EUP)	ZI 94
Katastrska občina	2023 ŽIRI
Parcelne številke	818/1
Lastništvo	Občina Žiri
Namenska raba prostora:	ZS površine za oddih, rekreacijo in šport
Tip objektov:	/
Varovalni pasovi:	elektrovod NN podzemni (1m)
Zavarovana območja:	Varstveni režim kulturne dediščine – Gorenja vas – Kulturna krajina Poljanske Sore Erozijsko območje – običajni protierozijski ukrepi
Relevanten prostorski akt	Odlok o OPPN za območje Pustotnik*

**-Neuradno prečiščeno besedilo Odloka o Občinskem prostorskem načrtu občine Žiri : Odlok o Občinskem prostorskem načrtu občine Žiri (Uradni list RS, št. 1/11, 55/11 – popr. in 37/12 – popr.), – Odlok o spremembi Odloka o Občinskem prostorskem načrtu občine Žiri – sprememba št. 1 (Uradni list RS, št. 40/13 in 79-13 – popr.), – Odlok o spremembi Odloka o Občinskem prostorskem načrtu občine Žiri – sprememba št. 2 (Uradni list RS, št. 11/16), – Odlok o spremembi Odloka o Občinskem prostorskem načrtu občine Žiri – sprememba št. 3 (Uradno glasilo slovenskih občin, št.61/2023).*

1.3 Splošni opis arhitekturne zasnove in ureditve zunanjih površin

1.3.1 Obstoječe stanje:

Na območju so trenutno urejena štiri postajališča za avtodome, ki so oskrbovana z enim stebričkom za elektriko. Prostori so tlakovani s travnimi tlakovci, dostopna pot je makadamska. Ob vzhodnem robu območja so posajena drevesa.

1.3.2 Načrtovani objekti:

V nadaljevanju štirih obstoječih parkirišč se načrtuje dve dodatni parkirišči za avtodome vključno z dostopno površino. Dovozna pot je makedamska in široka minimalno 8 m, oziroma je enake širine kot obstoječa dovozna pot. Parkirišči sta veliki minimalno 6 x 10 m. Površino se izvede s travnim satjem. Ob vzhodnem robu parkirišč se postavi stebriček za elektriko. Območje se dodatno zasadi z drevesom.

Bistveno bolj zahodno od parkirišča za avtodome se v notranjosti območja – glej risbo 01 – Situacija M 1:500 načrtuje še en dodaten stebriček za elektriko.

1.3 Tehnične značilnosti predvidene gradnje

Preddela

Območje gradnje se zakoliči z železnimi klini ali barvo.

Zemeljska dela in zgornji ustroj

Do globine cca 30 cm se odstrani plast iz gramoza. Na za to predvidenem mestu se izkoplje sadilno jamo za drevo dimenzij 120 x 120 x 80 cm. Posadi se drevo vrste navadna lipa (Tilia platyphyllos).

Dno izkopa se planira in nivelira.

V območju dosopne poti, ki je makedamska, se naspia kamniti agregat frakcije (0-32 aku 0-63 mm). Nasutje v debelini 25 cm se mehansko utrjuje z valjanjem. Povozni končni sloj se izvede v debelini 5 cm. Podlago se izravana in fino utrjuje. Uporabi se kamniti agregat enake frakcije in barve kot obstoječi.

Parkirne površine se izvede s travnim satjem dim. 33,3 x 33,3 x 5 cm iz vzdržljive plastike (npr Travno satje 50, PZA-stebrički). Satje se napolni z mešanico humusa, travnega semena in kremenčevega peska, oziroma z materialom po navodilih proizvajalca satja. Predhodno se podlago ustrezno izravna in navlaži, vse po navodilih proizvajalca.

Med makedamsko površino in okoliško travnato površino (ta ni del obdelave), se vgradi kovinski profil kot ločilni robnik – jekleni ravni profil dim 50/150 mm. Robnik se obbetonira.

Okoli parkrišč se položi betonski robnik dim 5,5x20 cm. Robnik se obbetonira.

Z označevalnimi kockami na cca. 0,5 m se izvede razmejitvene črte med parkrinima mestoma.

Oprema in inštalacije

Vzhodno od parkirišč se postavi stebriček za elektriko, ki ima možnost priklopa štirih avtodomov (tip Elektrostar Euro 4 008200 dobavitelj PZA-STEBRIČKI. Stebriček sEuro 4 e montiran na standarni betonski podstavek. Dodaten stebriček za elektriko se skladno z načrtom postavi še bistveno bolj vzhodno, v notranjosti območja Pustotnik. Stebričk se postavi na vnaprej postavljen standarden betonski podstavek enakega dobavitelja.

Priključitev na obstoječo infrastrukturo (elektrika) se izvede smiselno preko priključnih jaškov oz. Po posebnih načrtih, ki niso del tega projekta.

1.4 Površine

1.1 Dostopna cesta

-Makadam

69,6 m2


1.2. Parkirini mesti za avtodome

-Travno satje tip 50 1005

116 m²

1.5 NAČRTI

01 Situacija m 1:500
02 Situacija m 1:200

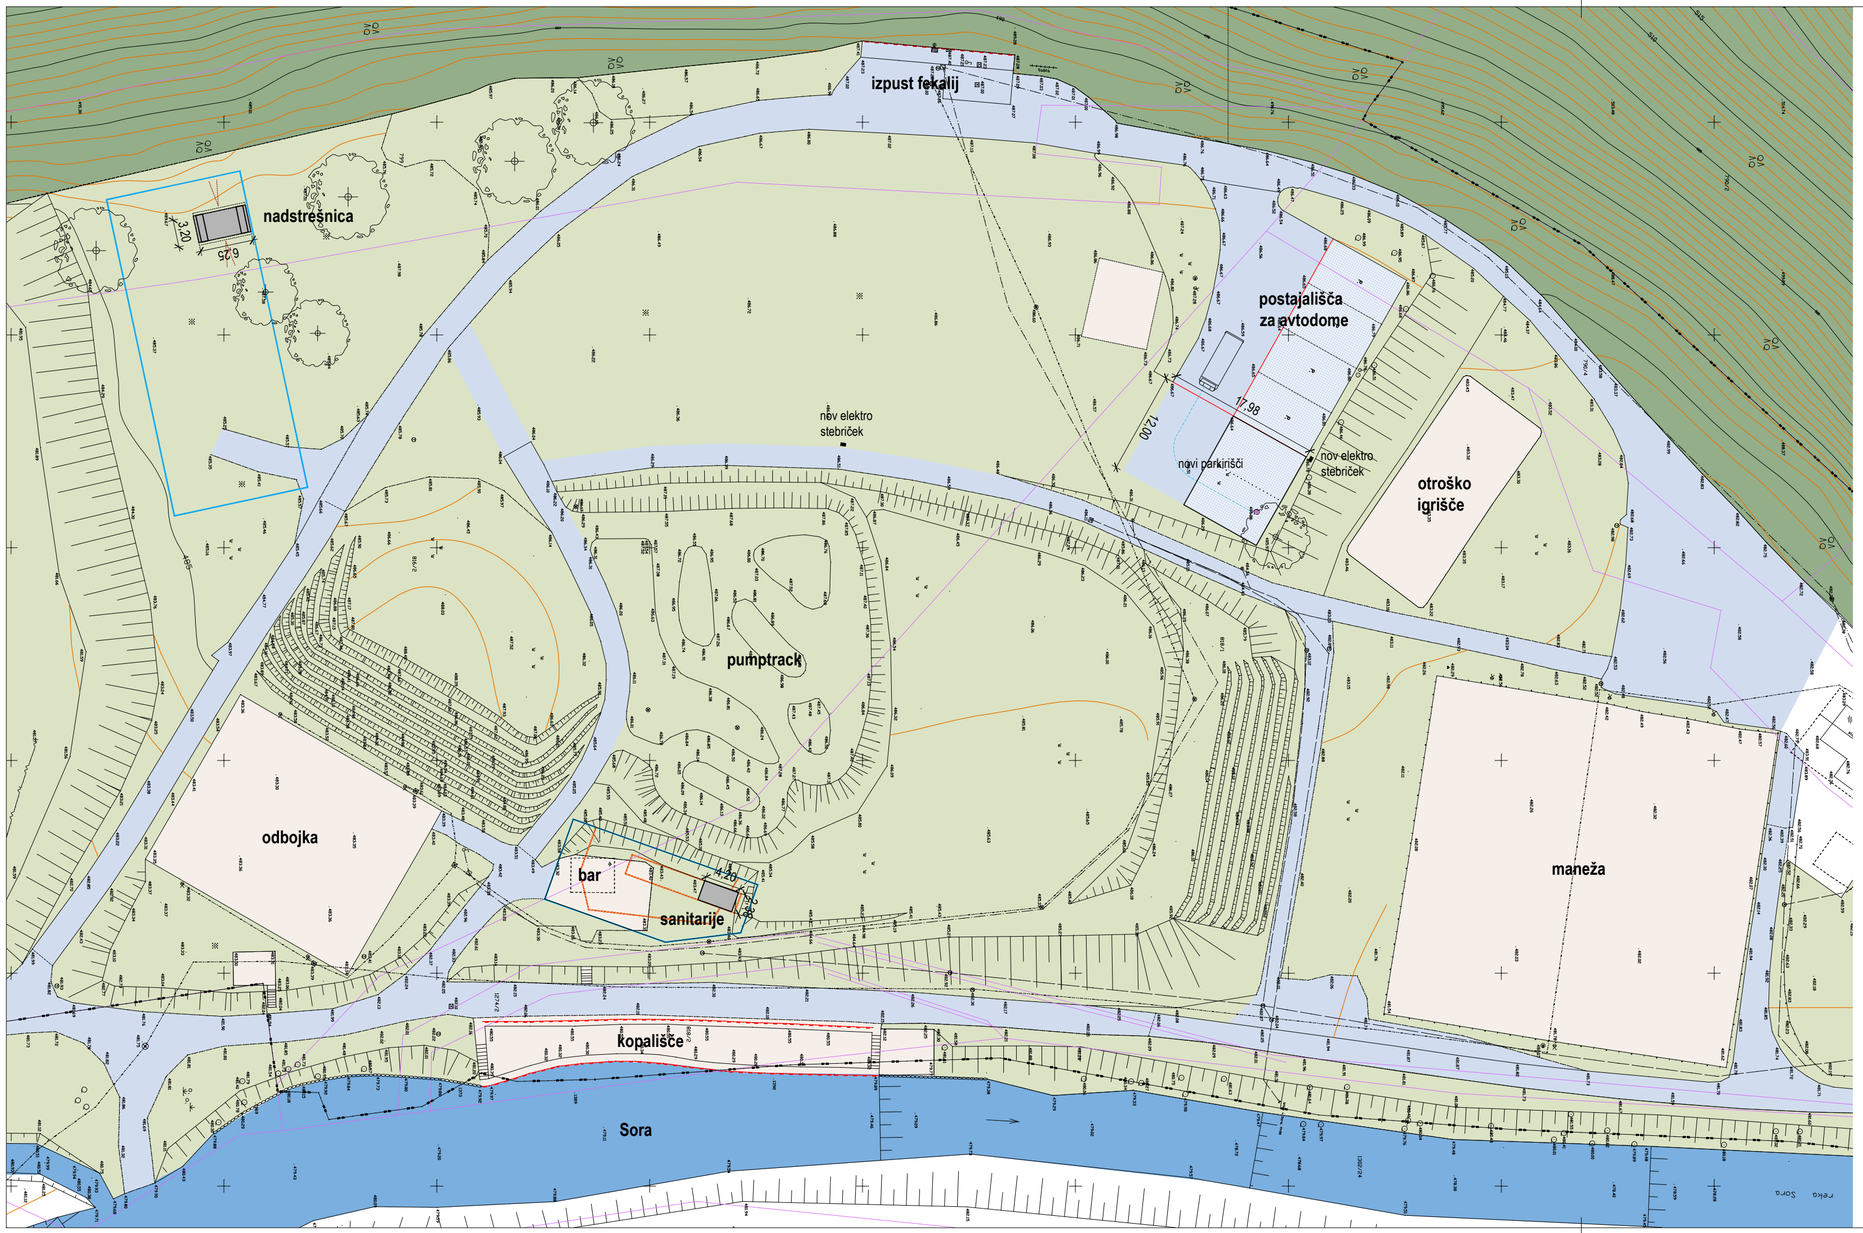

- Parcelne meje
- Nadstreški
- Kolovoz - rob vozišča
- Vodovod
- Meteorna kanalizacija
- Ograja
- Oporni zid
- dkn-grafični kataster
- Urejene parcelne meje D96-TM
- El. vod N.N.- podzemni
- Telekomunikac- vod- podz
- Ograda
- Meja k.o.
- Zunanji gabariti objekta
- Slemena objektov
- Meje stavbnega zemljišča-OPN
- Robnik-nizek
- Robnik-visok
- Rob gozda

LEGENDA :

- Gradbena meja
- Objekti
- Prestavitev objekta
- Raščen teren
- Zunanje utrjene bivalne površine
- Mešani gozd

S

SITUACIJA 01

Atelje Vozlic d.o.o. I ŠRC Pustotnik I marec 2025 M 1:500

obstoječa
postajališča

1.1 Dostopna cesta
- makadam
69,6 m²

1.2 Dve parkirišči
dim. 6 x 10 m
travno satje
tip. 50 1005
116 m²

koviniski robnik

betonski robnik

ločevalne kocke

Elektro stebriček
Eurostar Euro 4
008200

obstoječe
drevo

odstranitev
drevesa

novo drevo
navadna lipa
Tilia platyphyllos

otroško
igrišče

12,00
8,16
17,98
9,82
1,43
6,00
6,00
,50
,50
,50

Parcelne meje
Nadstreški
Kolovoz - rob vozišča
Vodovod
Meteorna kanalizacija
Ograja
Oporni zid
zkn-grafični kataster
Urejene parcelne meje D96-TM
El. vod N.N.- podzemni
Telekomunikac- vod- podz
Ograda
Meja k.o.
Zunanji gabariti objekta
Slemena objektov
Meje stavbnega zemljišča-OPN
Robnik-nizek
Robnik-visok
Rob gozda

LEGENDA :

Gradbena meja
Objekti
Prestavitev objekta
Raščen teren
Zunanje utrjene bivalne površine
Mešani gozd

S

SITUACIJA 02

Atelje Vozlic d.o.o. I ŠRC Pustotnik - parkirišči za avtodome I PZI I marec 2025 M 1:200