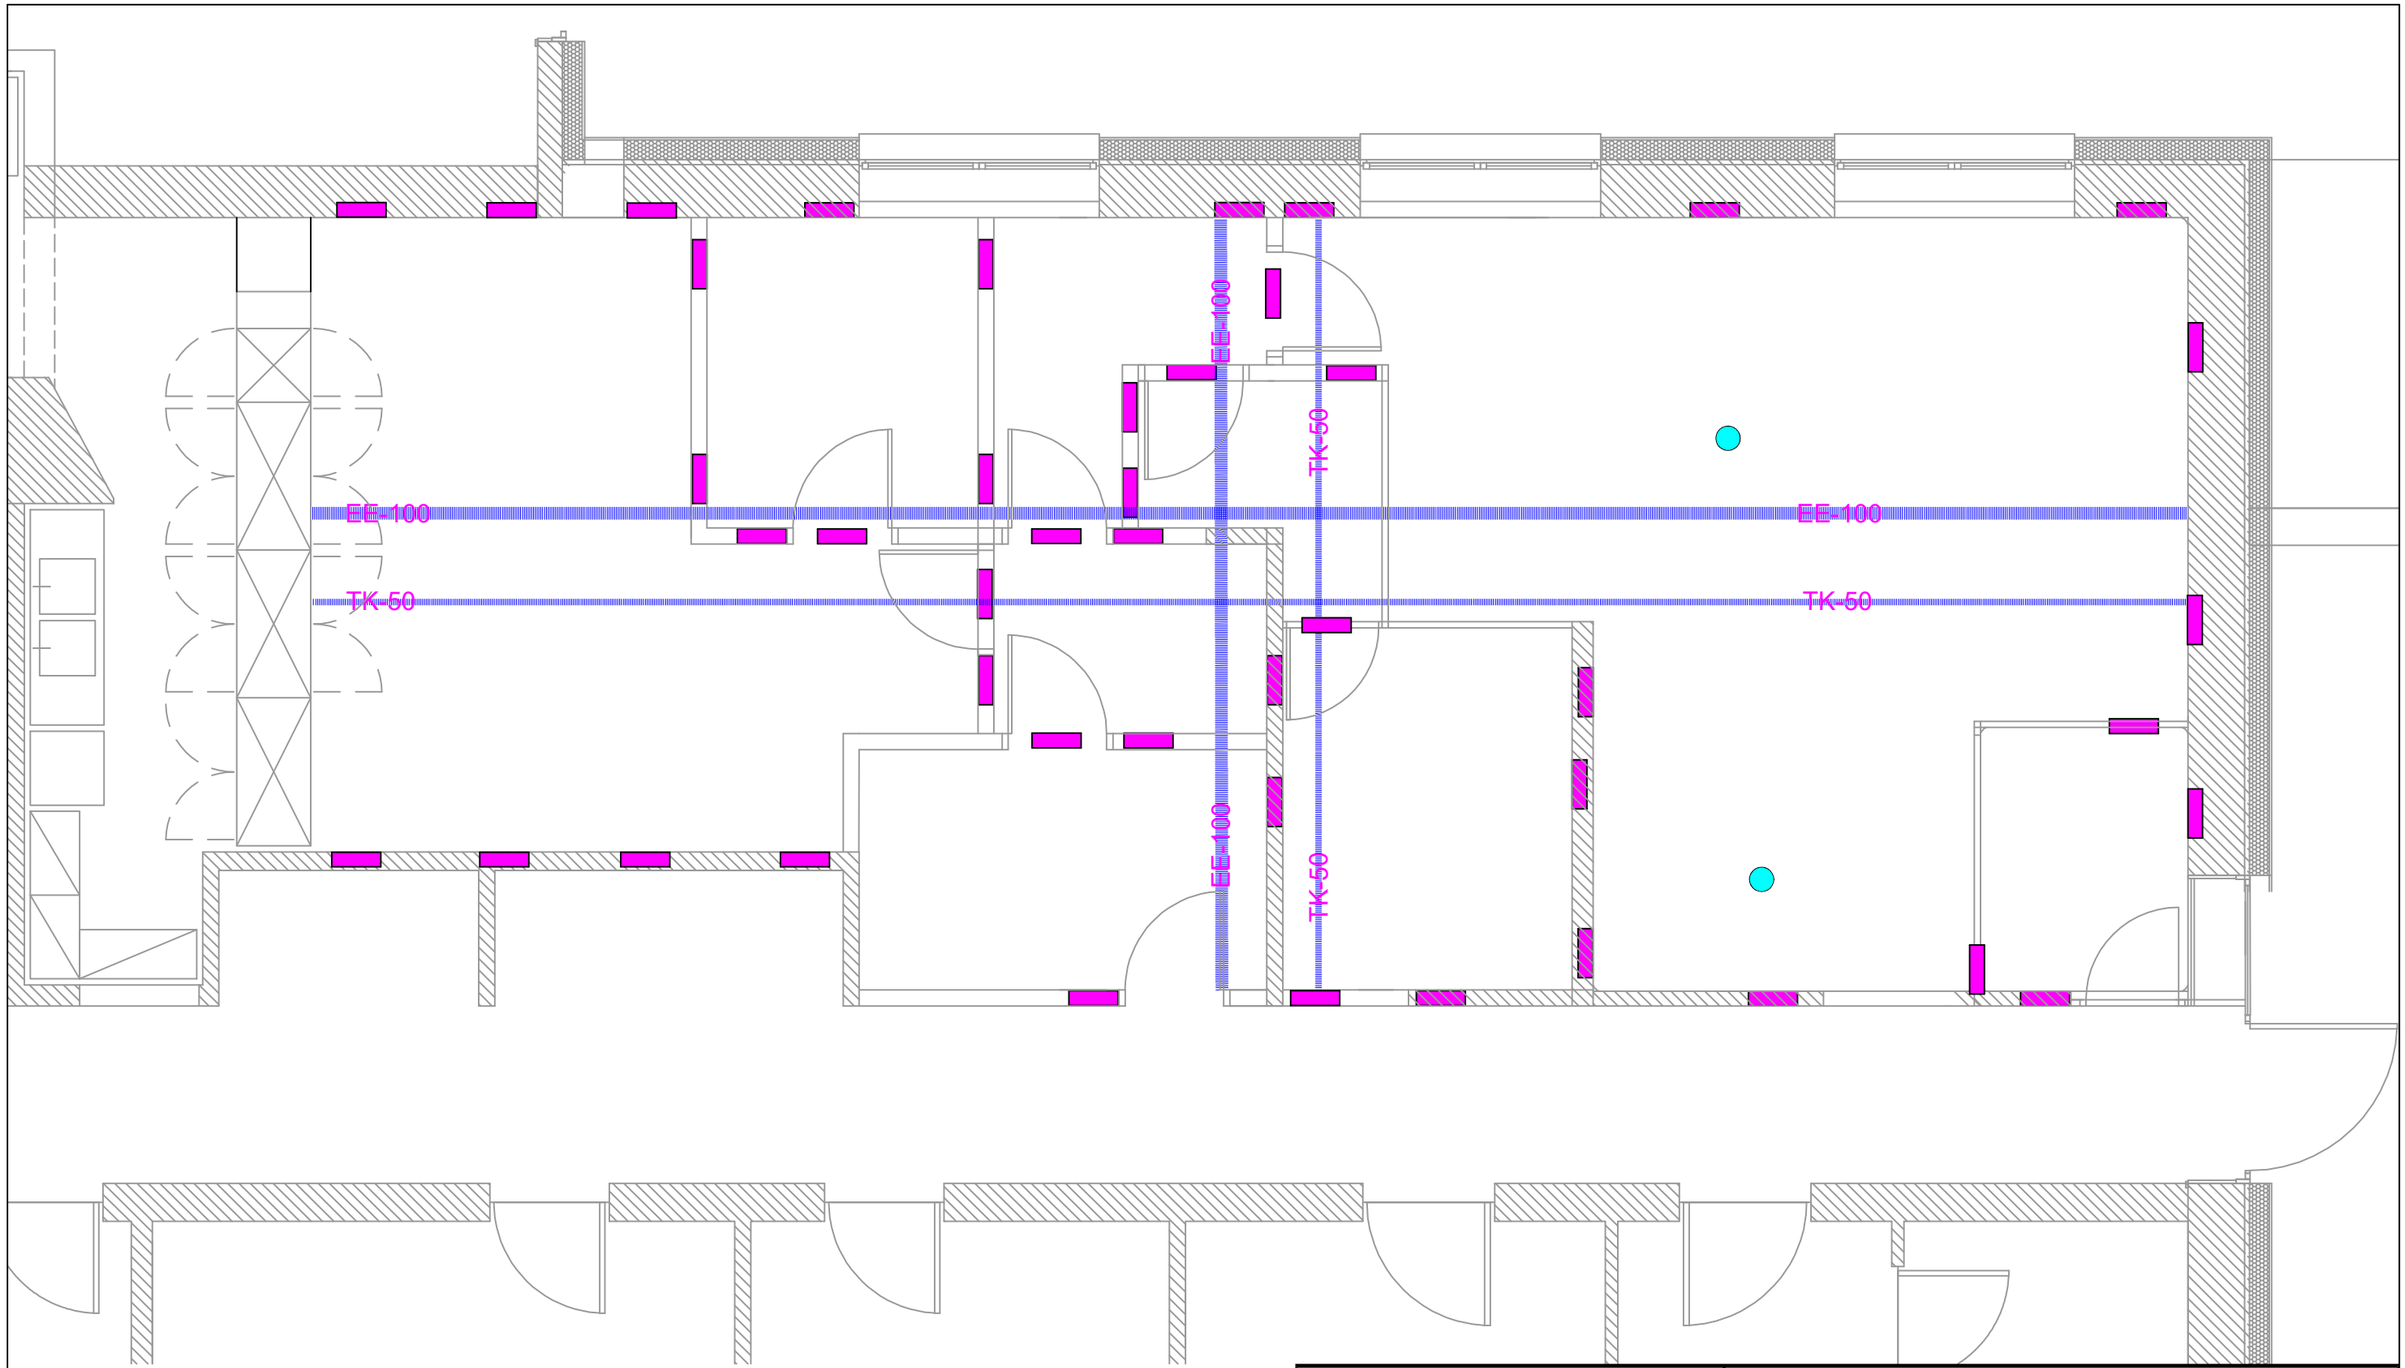



OPOMBE:

Kabelske police se namestijo v medstropovju.

Iz medstropovja vodijo v laboratorij podometni elektro kanali, v katere se bodo montirale vtičnice, stikala, ...

Ravno tako do vratnega okvirja vodijo elekto kanali v katere se namestijo semaforji, brenčači ter kabli za interlock.

V vertikalne podometne zaščitne cevi se položijo kabli za napajanje pass boxov.

Dimenzije kablov so razvidne iz enopolnih shem razdelilnikov =R-KN-L in =R-L

LEGENDA:

EE-100 kabelska polica PK100 s pokrovom za NN kable

TK-50 kabelska polica PK50 s pokrovom za TK kable

vertikalni elektro podometni kanal v katerega se inštalirajo vtičnice, oziroma vertikalni elektro kanal nad vrati v katerega se inštalira oprema za Interlock

nerjavna cevna povezava iz stropa do tehnološke opreme, za izpust kablov

FORTE INŽENIRING

FORTE inženiring d.o.o., Ljubljana
Projektiranje elektroinštalacij in procesnih sistemov
Lovrenčičeva 8, 1231 Ljubljana–Črnuče, Slovenija
GSM: 041 / 63 80 63
E-mail: metod.pecar@gmail.com

| | | | |
|---|---|---|---|
| *Investitor* | SB dr.Franca Derganca, Šempeter pri Gorici | *Datum izdelave* | avgust 2025 |
| *Objekt* | Rekonstrukcija bolnišnične lekarne | *Merilo* | 1 : 50 |
| *Pooblašč. inženir* | Metod PEČAR, dipl.inž.el. IZS E-0274 | *Vrsta načrta* | PZI |
| *Vodja projekta* | Primož LAVRIČ, dipl.inž.str. IZS S-1487 | *Datoteka* | 25-015-01-03.dwg |
| *Vrsta gradnje* | Rekonstrukcija | *Štev. projekta* | SI-44/2025 |
| *Načrt* | Načrt s področja elektrotehnike | *Številka načrta* | 25-015 |
| *Risba* | Tloris lekarne – Kabelske police in vertikale | *Številka risbe* | 01.03 |