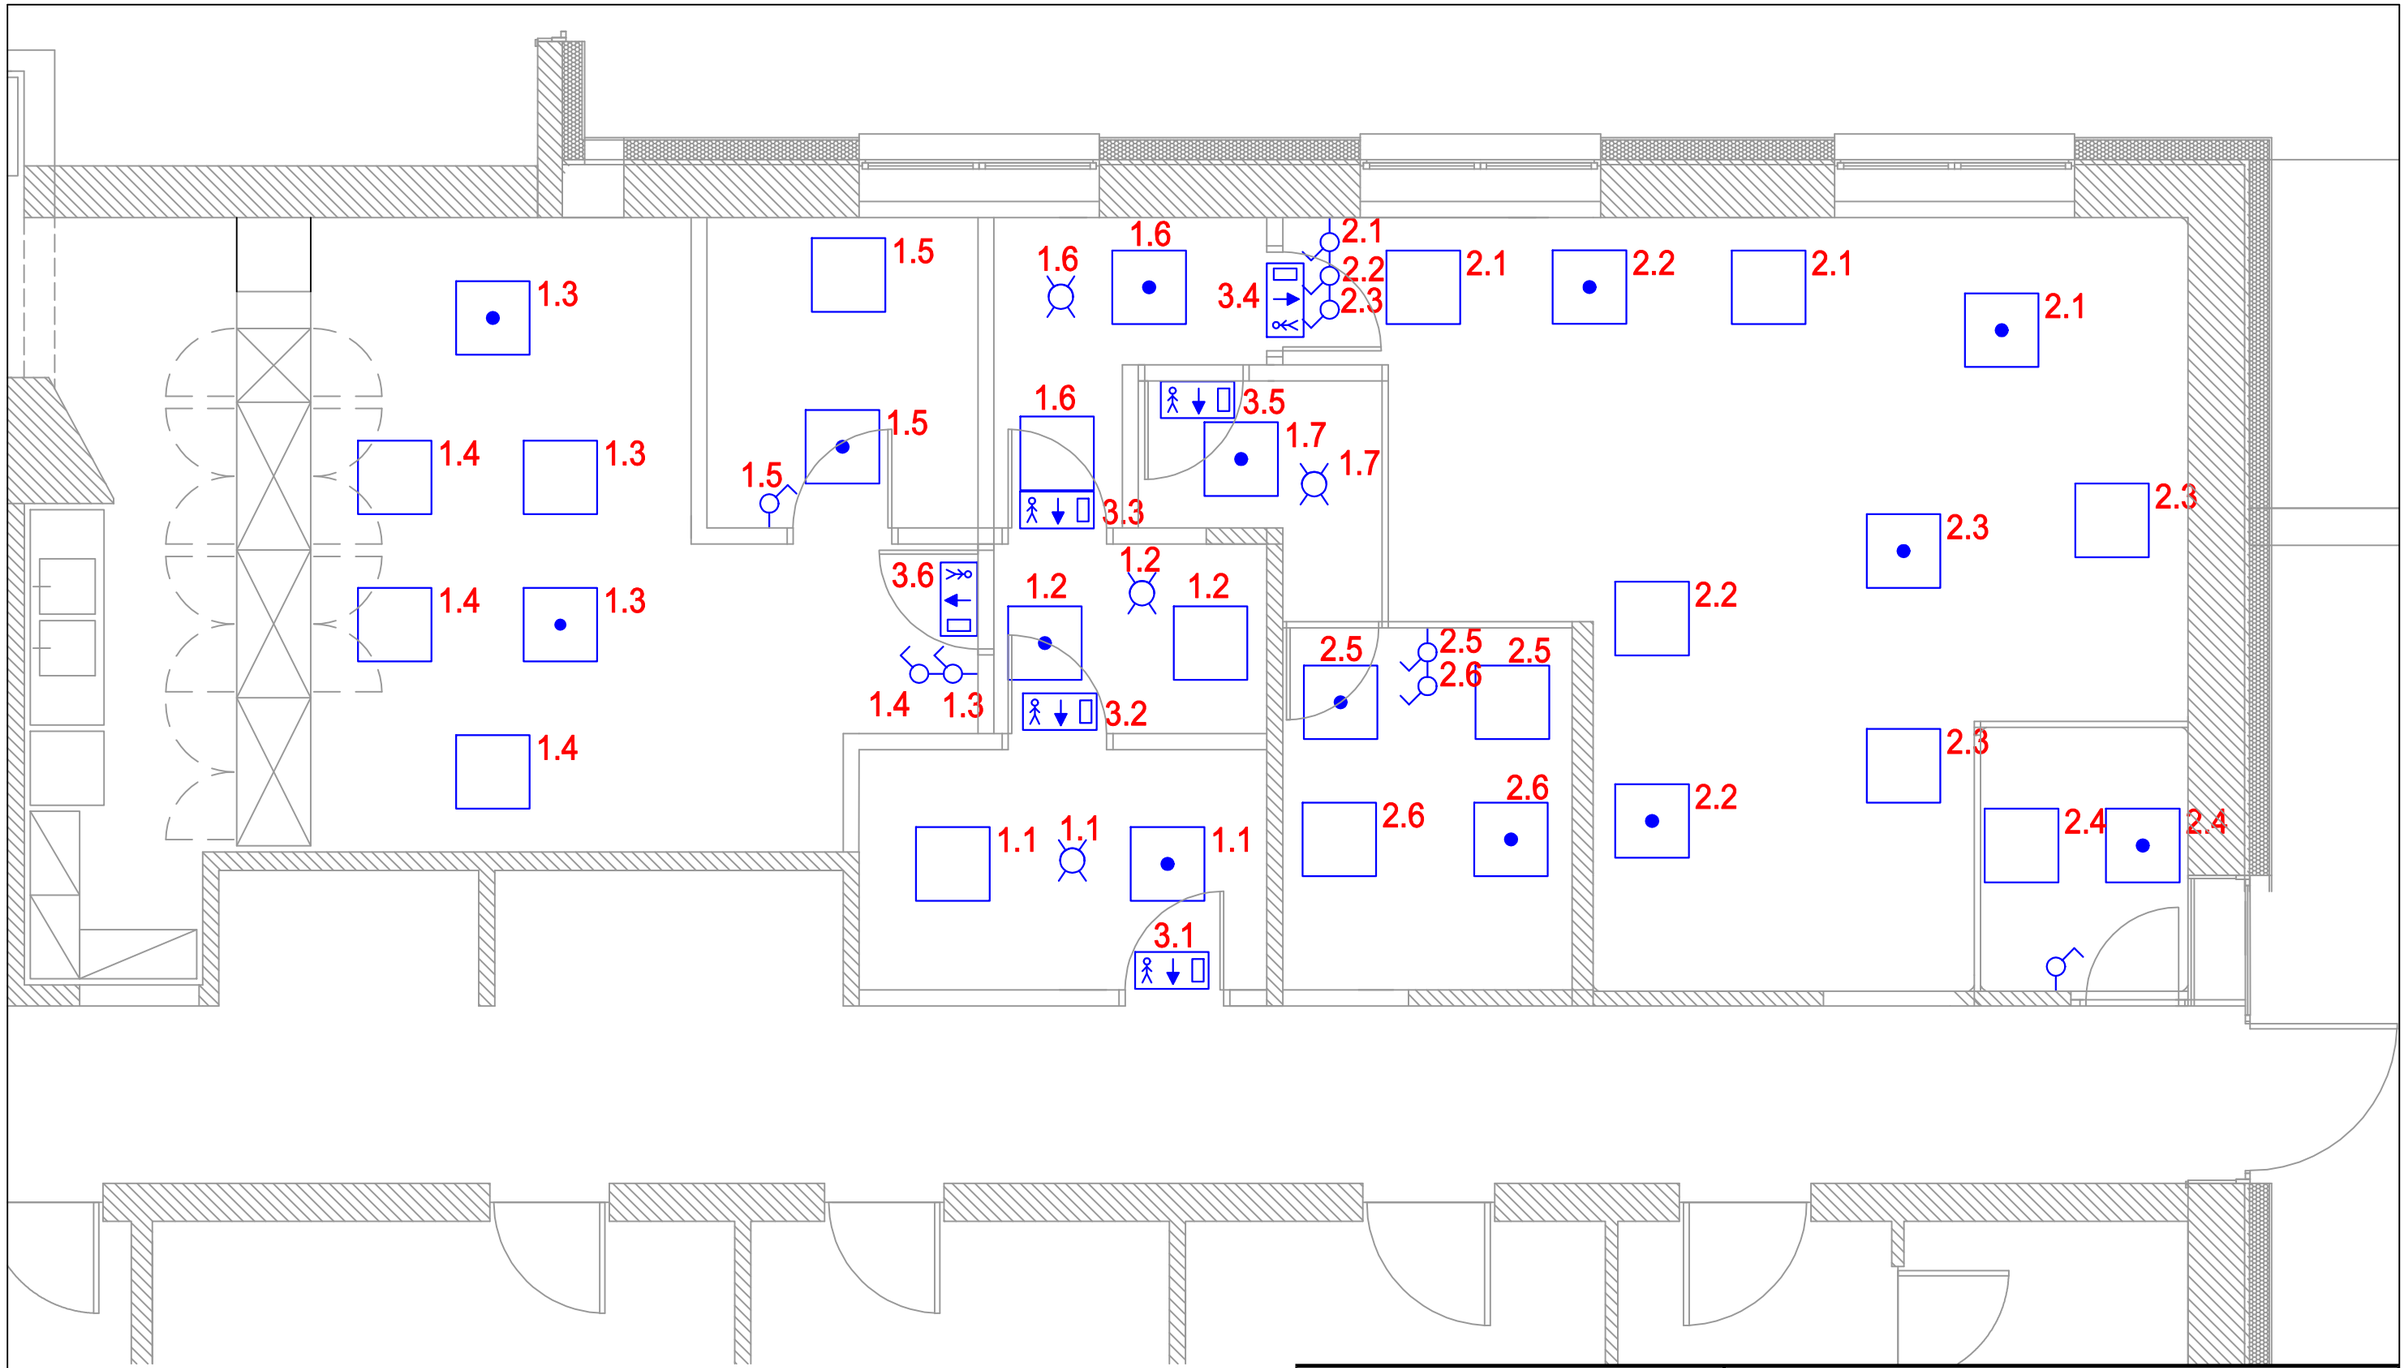



OPOMBE:

Vse kabelske povezave razsvetljave se izvedejo s kablom preseka 1,5mm2.

Vsi tokokrogi se napajajo iz razdelilnika =R-L.

Svetilke označene s piko imajo prigrajem varnostni modul za najmanj 1 urno avtonomijo.

prostorihRazsvetljava v prostoru se prižiga s stikali ali z infrardečimi stikali v prehodnih.

Svetilke varnostne razsvetljave imajo 1 urno avtonomijo in so opremljene s piktogrami ter v pripravnem spoju.

LEGENDA:

Svetilka z vgrajenim modulom: LUMENIA, O LUM; SCREEN.40W,4000lm.EM
Svetilka brez modula: LUMENIA, O LUM; SCREEN.40W,4000lm.MG

stikalo podometno, navadno

infrardeče stikalo montirano na stropu prostora

LED svetilka stropna (svetilke z varnostnim modulom so označene s piko).

svetilka varnostne razsvetljave s piktogramom BEGHELLI LED MULTI

FORTE INŽENIRING

FORTE inženiring d.o.o., Ljubljana
Projektiranje elektroinštalacij in procesnih sistemov
Lovrenčičeva 8, 1231 Ljubljana–Črnuče, Slovenija
GSM: 041 / 63 80 63
E-mail: metod.pecar@gmail.com

| | | | |
|---|---|---|---|
| *Investitor* | SB dr.Franca Derganca, Šempeter pri Gorici | *Datum izdelave* | avgust 2025 |
| *Objekt* | Rekonstrukcija bolnišnične lekarne | *Merilo* | 1 : 50 |
| *Pooblašč. inženir* | Metod PEČAR, dipl.inž.el. IZS E-0274 | *Vrsta načrta* | PZI |
| *Vodja projekta* | Primož LAVRIČ, dipl.inž.str. IZS S-1487 | *Datoteka* | 25-015-01-04.dwg |
| *Vrsta gradnje* | Rekonstrukcija | *Štev. projekta* | SI-44/2025 |
| *Načrt* | Načrt s področja elektrotehnike | *Številka načrta* | 25-015 |
| *Risba* | Tloris lekarne – Razsvetljava | *Številka risbe* | 01.04 |