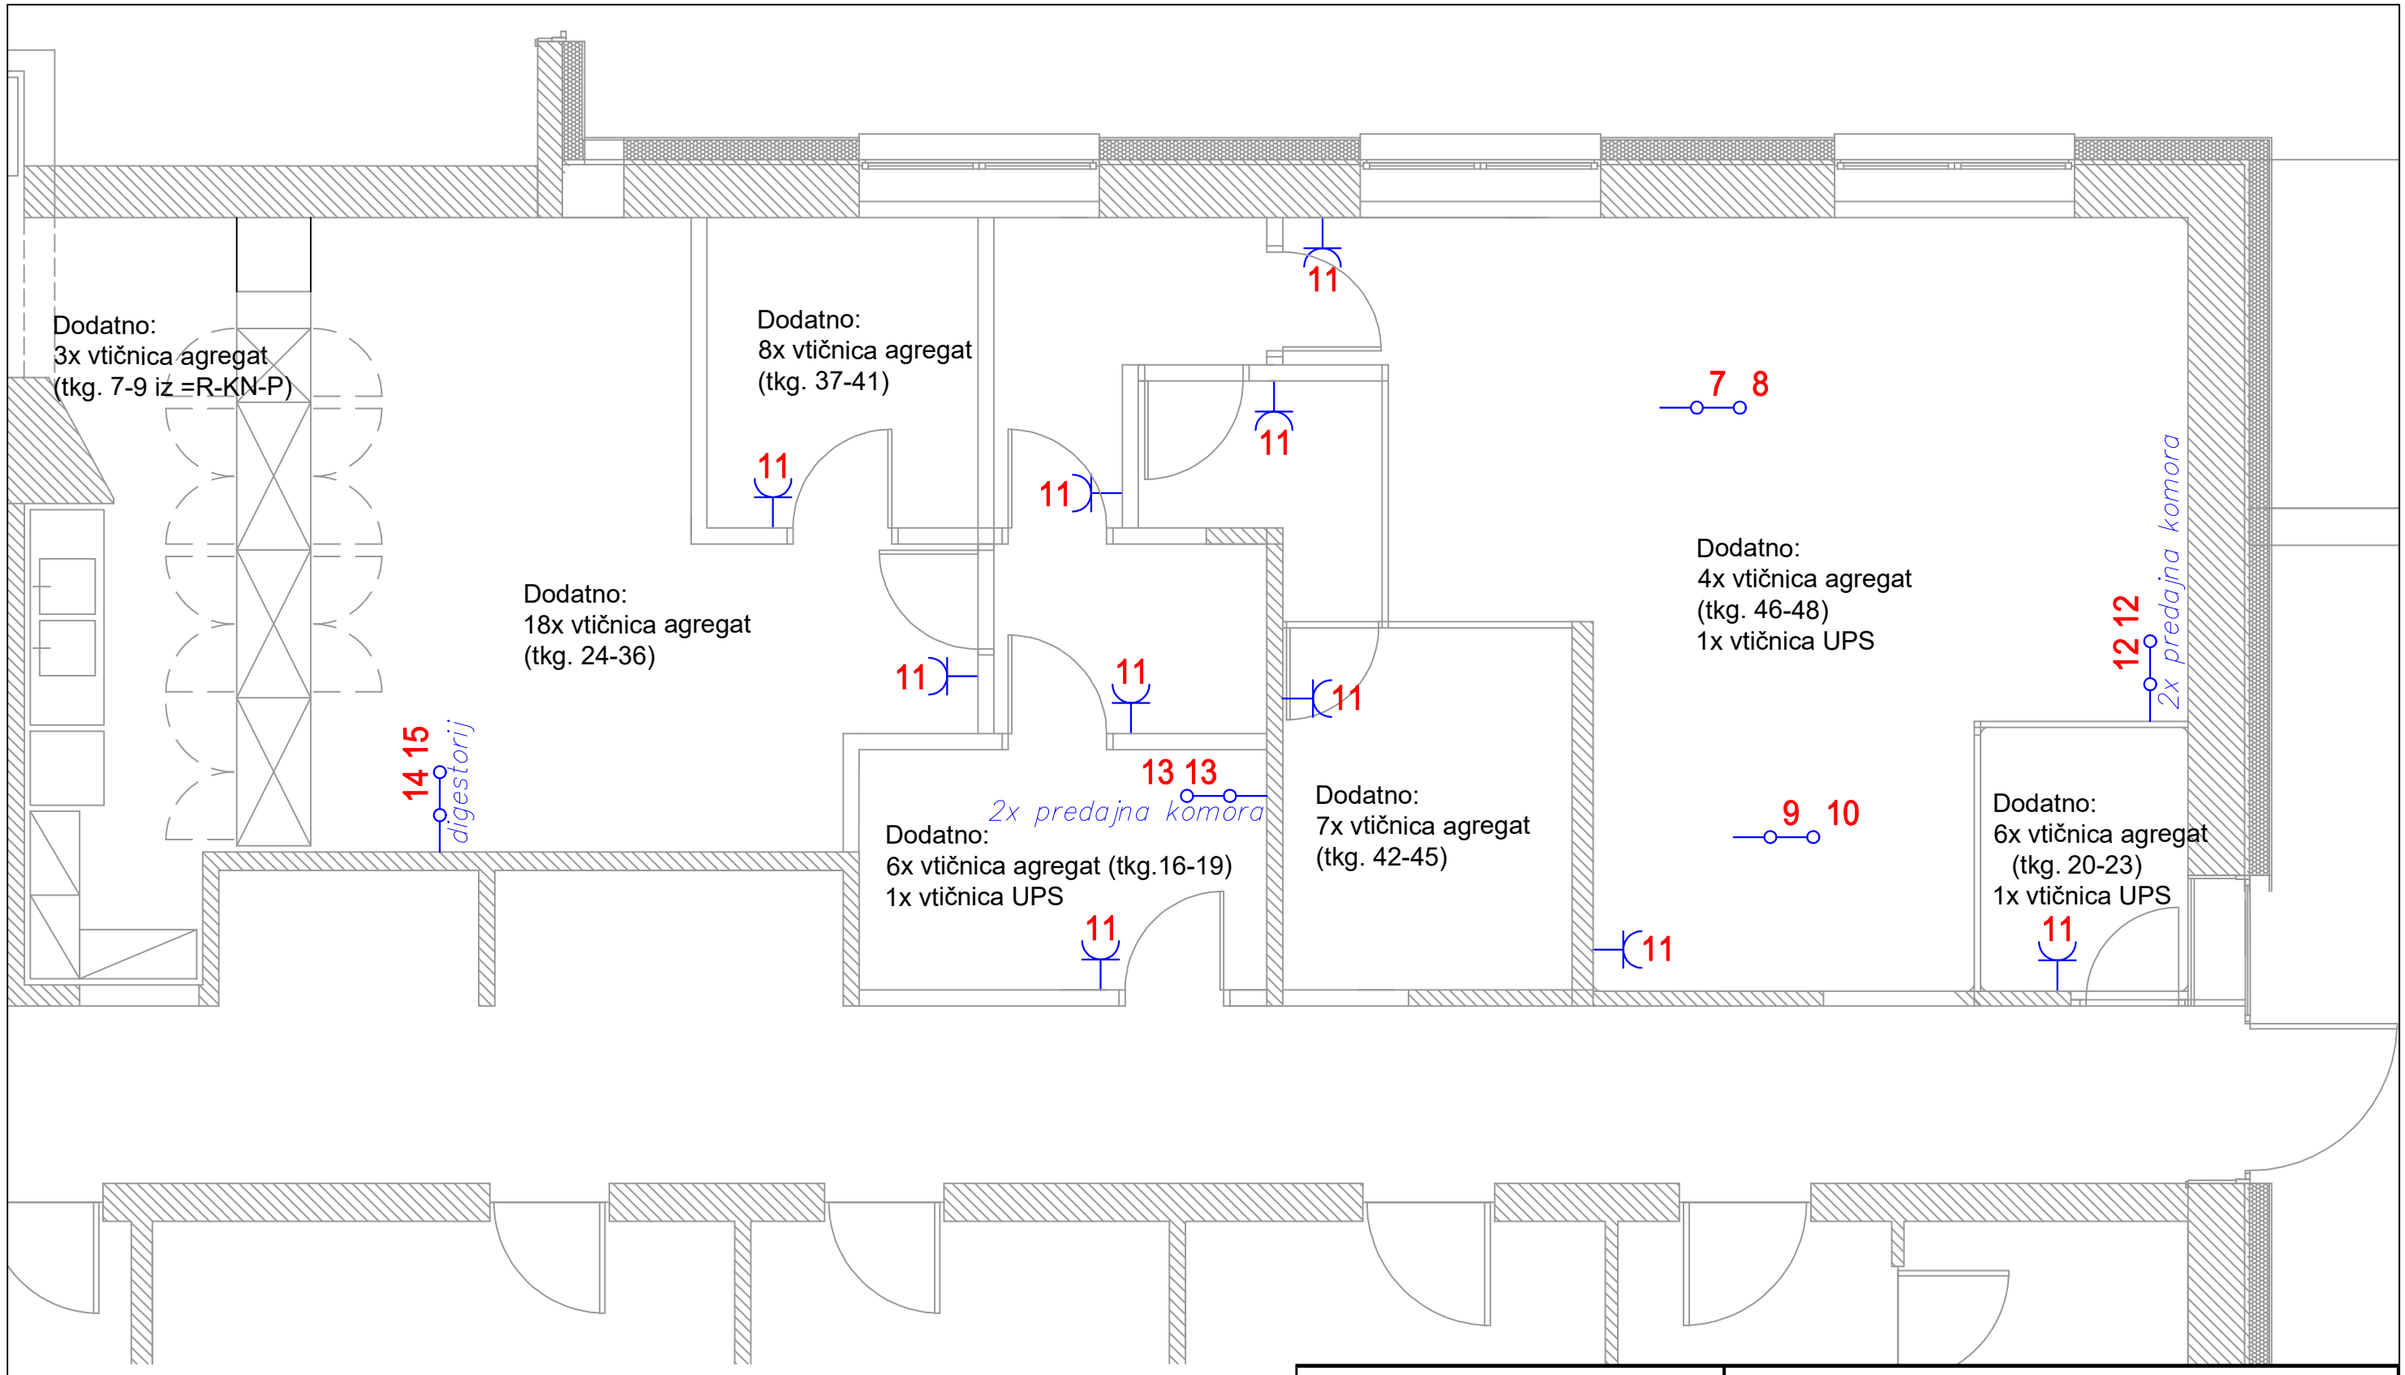


OPOMBE:
Razvod električnih inštalacij za moč poteka po kabelskih policah v dvojnem stropu. V prostorih so vse inštalacije podometne in potekajo v vertikalnih kanalih, v katere se montirajo tudi vtičnice.

Tipi in dimenzije posameznih kablov so razvidne iz enopolnih shem.

Vtičnice priključene na tokokrog 11 so namenjene priklopu občasnih naprav za čiščenje in servisiranje prostorov. Montirane so na višini 40cm od tal.

Višina montaže ostalih vtičnic je pogojena z opremo v posameznem prostoru in mora biti potrjena s strani investitorja. Vtičnicam se določi mikrolokacija v odvisnosti od opreme in jo potrjuje investitor in nadzor. V tlorisu je v prostoru opisano samo število potrebnih vtičnic ter tokokrogov povezanih na agregat in vtičnic ter tokokrogov povezanih na UPS (UPS 1500W = tkg. 49).

Kjer ni drugače označeno se porabniki se napajajo iz razdelilnika =R-L.

LEGENDA:

- agregatska varnostna vtičnica s pokrovom, vgrajena v elektro kanal v steni (52 kosov).
- UPS varnostna vtičnica s pokrovom, vgrajena v elektro kanal v steni (3 kosi).
- fiksni priključek (10 kosov)

FORTE INŽENIRING

FORTE inženiring d.o.o., Ljubljana
Projektiranje elektroinštalacij in procesnih sistemov
Lovrenčičeva 8, 1231 Ljubljana–Črnuče, Slovenija
GSM: 041 / 63 80 63
E-mail: metod.pecar@gmail.com

Investitor	SB dr.Franca Derganca, Šempeter pri Gorici	*Datum izdelave*	avgust 2025
Objekt	Rekonstrukcija bolnišnične lekarne	*Merilo*	1 : 50
Pooblašč. inženir	Metod PEČAR, dipl.inž.el. IZS E-0274	*Vrsta načrta*	PZI
Vodja projekta	Primož LAVRIČ, dipl.inž.str. IZS S-1487	*Datoteka*	25-015-01-05.dwg
Vrsta gradnje	Rekonstrukcija	*Štev. projekta*	SI-44/2025
Načrt	Načrt s področja elektrotehnike	*Številka načrta*	25-015
Risba	Tloris lekarne – Močnostni porabniki	*Številka risbe*	01.05