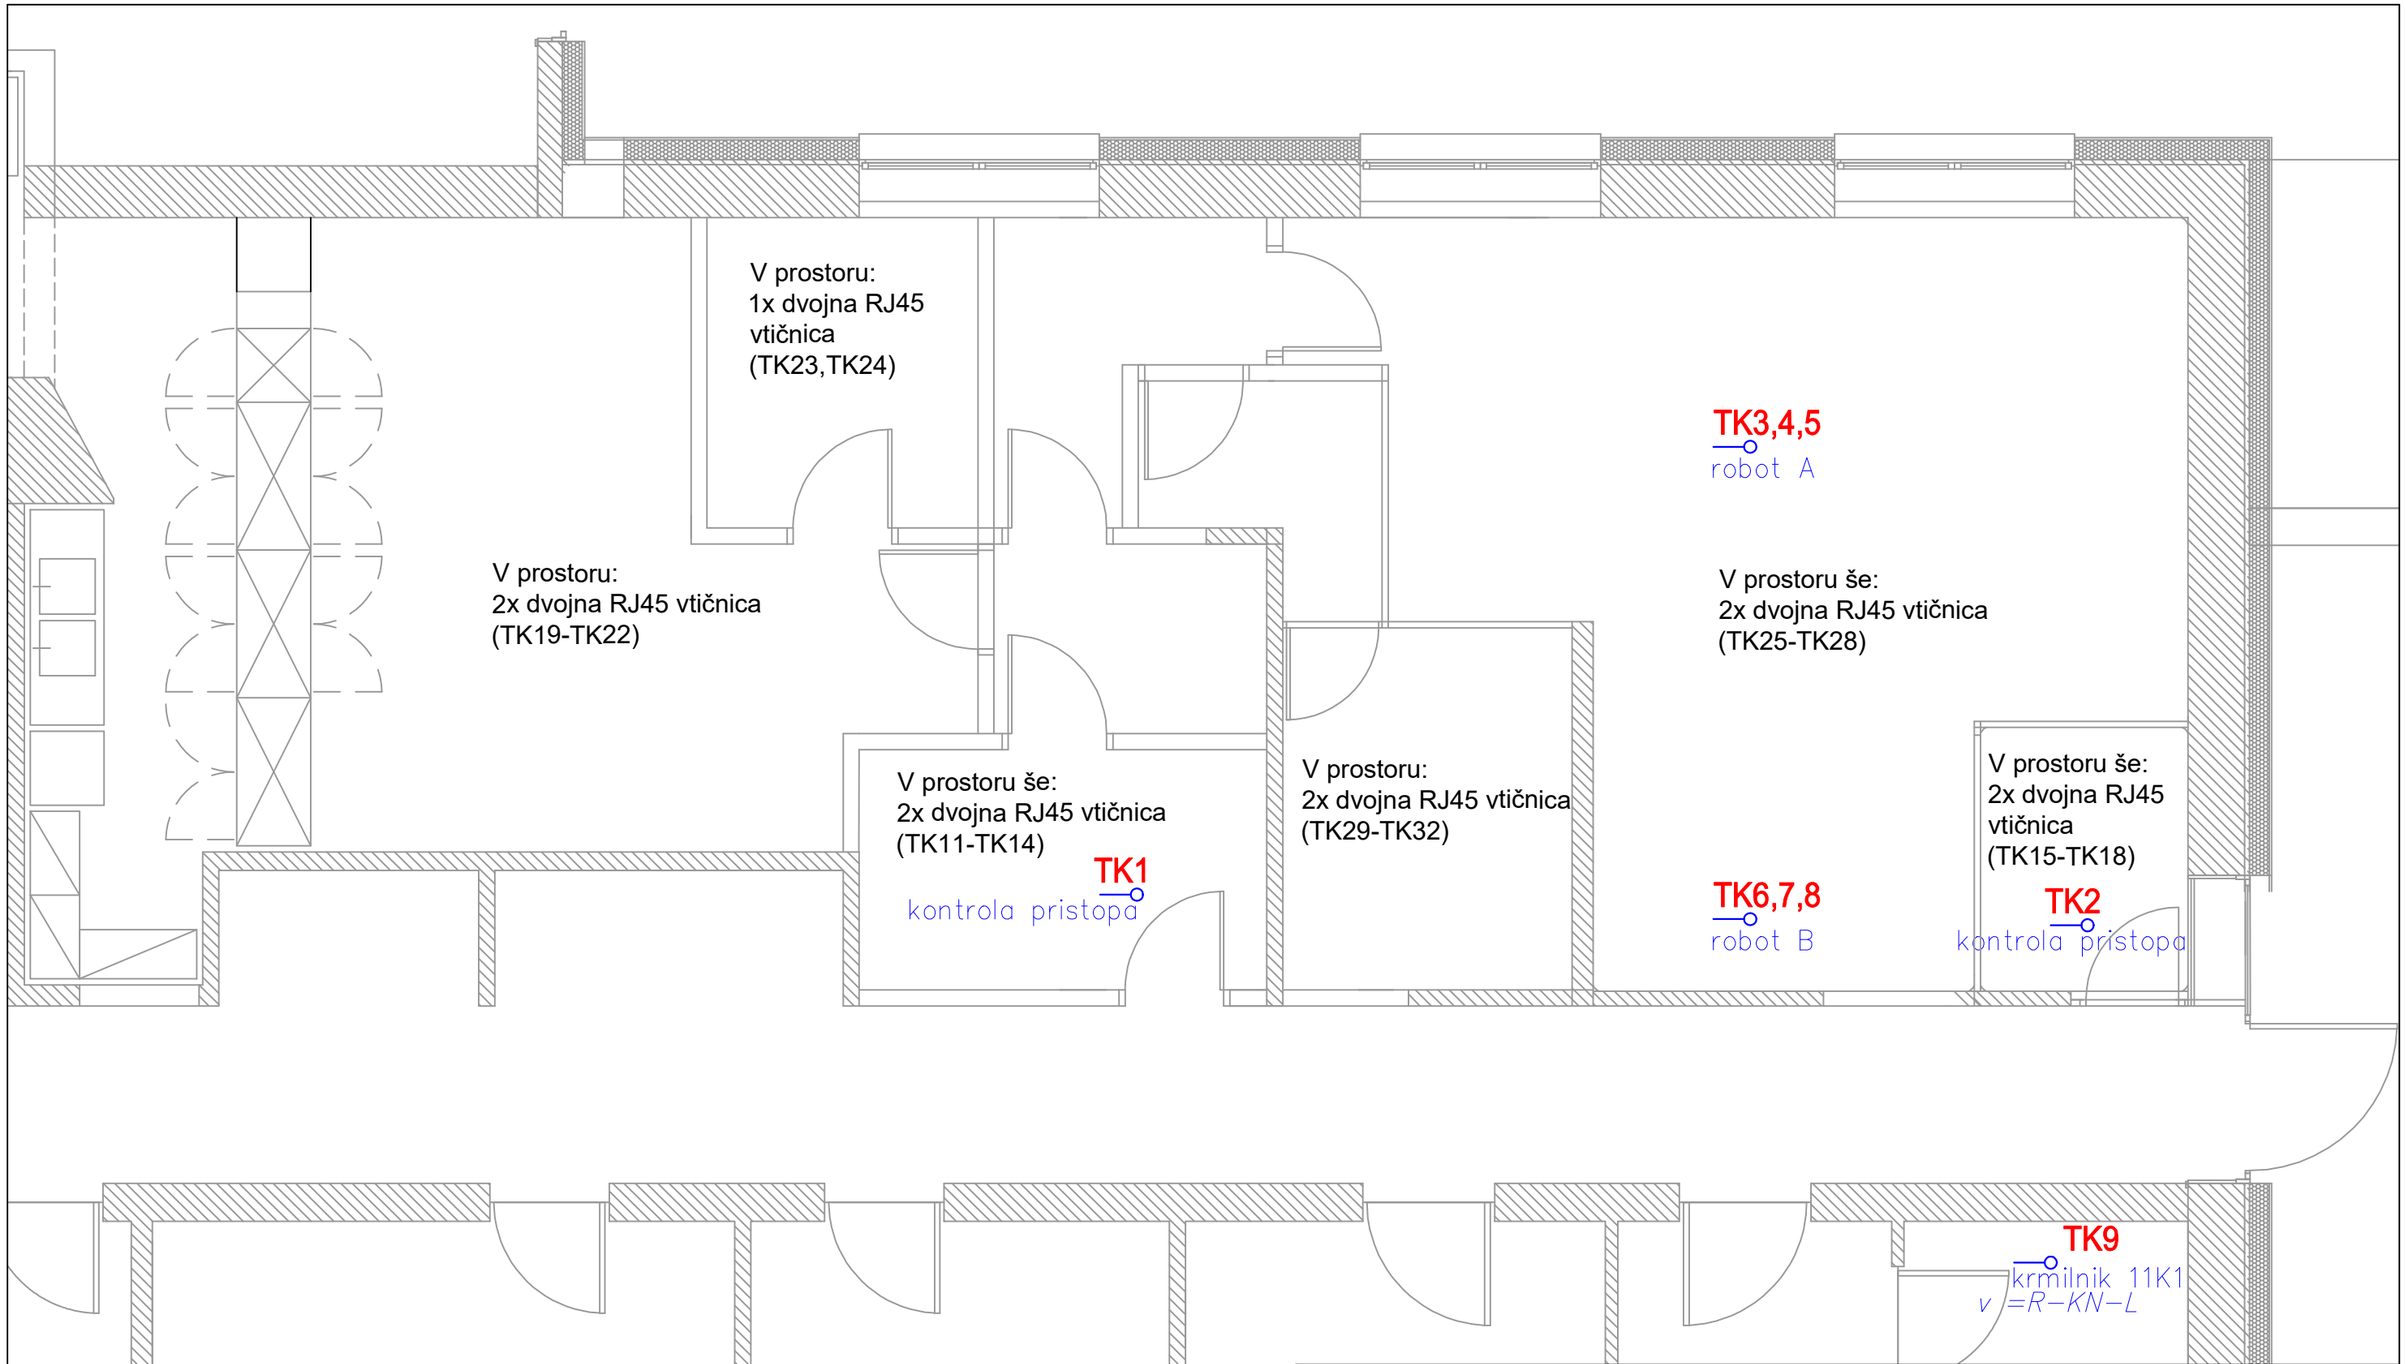


OPOMBE:

Od vsake vtičnice RJ45 vodi poseben telekomunikacijski kabel do obstoječe telekomunikacijske omarice.

Vsi kabli se razvedejo v dvojnem stropu po kabelskih policah, ki so označene z oznako TK-50.

Vsi kabli so 4 parični, UTP, kategorija 6.

Mikrolokacije vtičnic se določijo na objektu v odvisnosti od opreme. Določa jih investitor v soglasju z nadzorom.

LEGENDA:

dvojna telekomunikacijska vtičnica RJ45, cat. 6, s protiprašnim pokrovčkom, montirana v elektro kanal v zidu

telekomunikacijska fiksna povezava s kablom cat.6 na opremo v objektu (npr. pristopna kontrola, robot....)

FORTE INŽENIRING

FORTE inženiring d.o.o., Ljubljana
Projektiranje elektroinštalacij in procesnih sistemov
Lovrenčičeva 8, 1231 Ljubljana–Črnuče, Slovenija
GSM: 041 / 63 80 63
E-mail: metod.pecar@gmail.com

Investitor	SB dr.Franca Derganca, Šempeter pri Gorici	*Datum izdelave*	avgust 2025
Objekt	Rekonstrukcija bolnišnične lekarne	*Merilo*	1 : 50
Pooblašč. inženir	Metod PEČAR, dipl.inž.el. IZS E-0274	*Vrsta načrta*	PZI
Vodja projekta	Primož LAVRIČ, dipl.inž.str. IZS S-1487	*Datoteka*	25-015-01-06.dwg
Vrsta gradnje	Rekonstrukcija	*Štev. projekta*	SI-44/2025
Načrt	Načrt s področja elektrotehnike	*Številka načrta*	25-015
Risba	Tloris lekarne – Komunikacijske povezave	*Številka risbe*	01.06