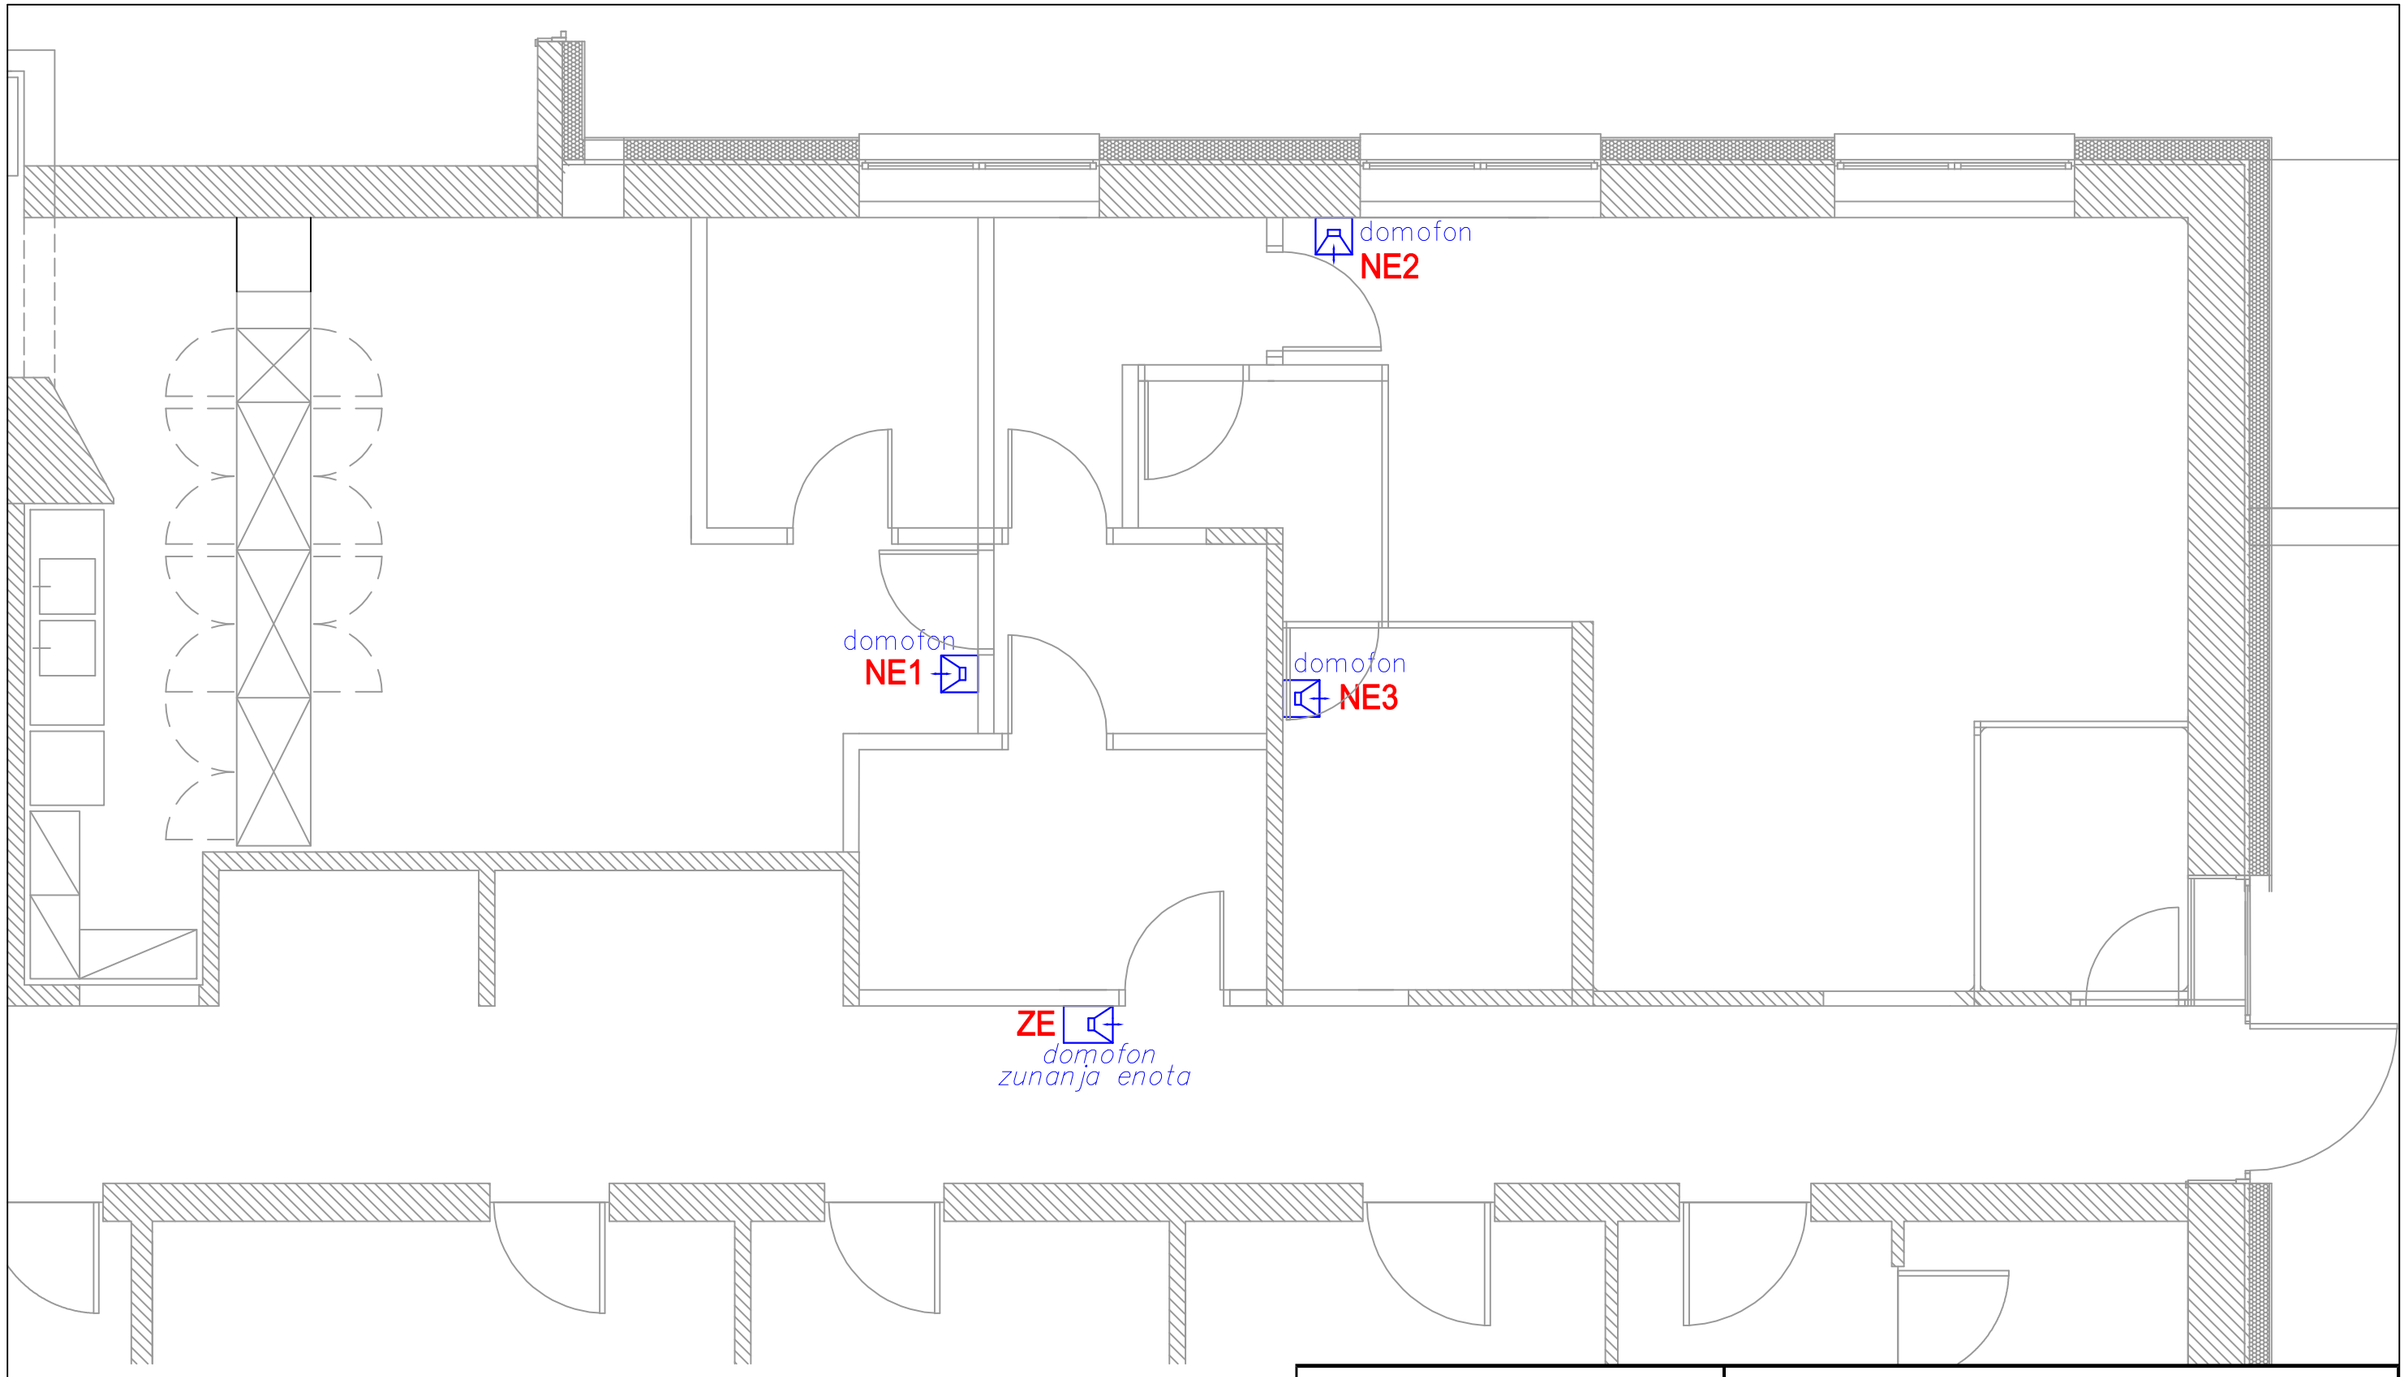


OPOMBE:

Domofonska naprava je sestavljena iz ene zunanje enote in iz treh notrenjih enot.

Domofonska naprava je interna in ni vezana nikamor drugam.

Napajanje domofona je izvedeno v medstropovju v posebni dozi.

Domofonska naprava se napaja iz razdelilnika =R-L, tokokrog 4.

LEGENDA:

zunanja enota, zidni domofon z zvočnikom, mikrofonom in 3 klicnimi tipkami

notranja enota, zidni domofon z zvočnikom in mikrofonom

FORTE INŽENIRING

FORTE inženiring d.o.o., Ljubljana
Projektiranje elektroinštalacij in procesnih sistemov
Lovrenčičeva 8, 1231 Ljubljana–Črnuče, Slovenija
GSM: 041 / 63 80 63
E-mail: metod.pecar@gmail.com

Investitor	SB dr.Franca Derganca, Šempeter pri Gorici	*Datum izdelave*	avgust 2025
Objekt	Rekonstrukcija bolnišnične lekarne	*Merilo*	1 : 50
Pooblašč. inženir	Metod PEČAR, dipl.inž.el. IZS E-0274	*Vrsta načrta*	PZI
Vodja projekta	Primož LAVRIČ, dipl.inž.str. IZS S-1487	*Datoteka*	25-015-01-07.dwg
Vrsta gradnje	Rekonstrukcija	*Štev. projekta*	SI-44/2025
Načrt	Načrt s področja elektrotehnike	*Številka načrta*	25-015
Risba	Tloris lekarne – domofonska naprava	*Številka risbe*	01.07