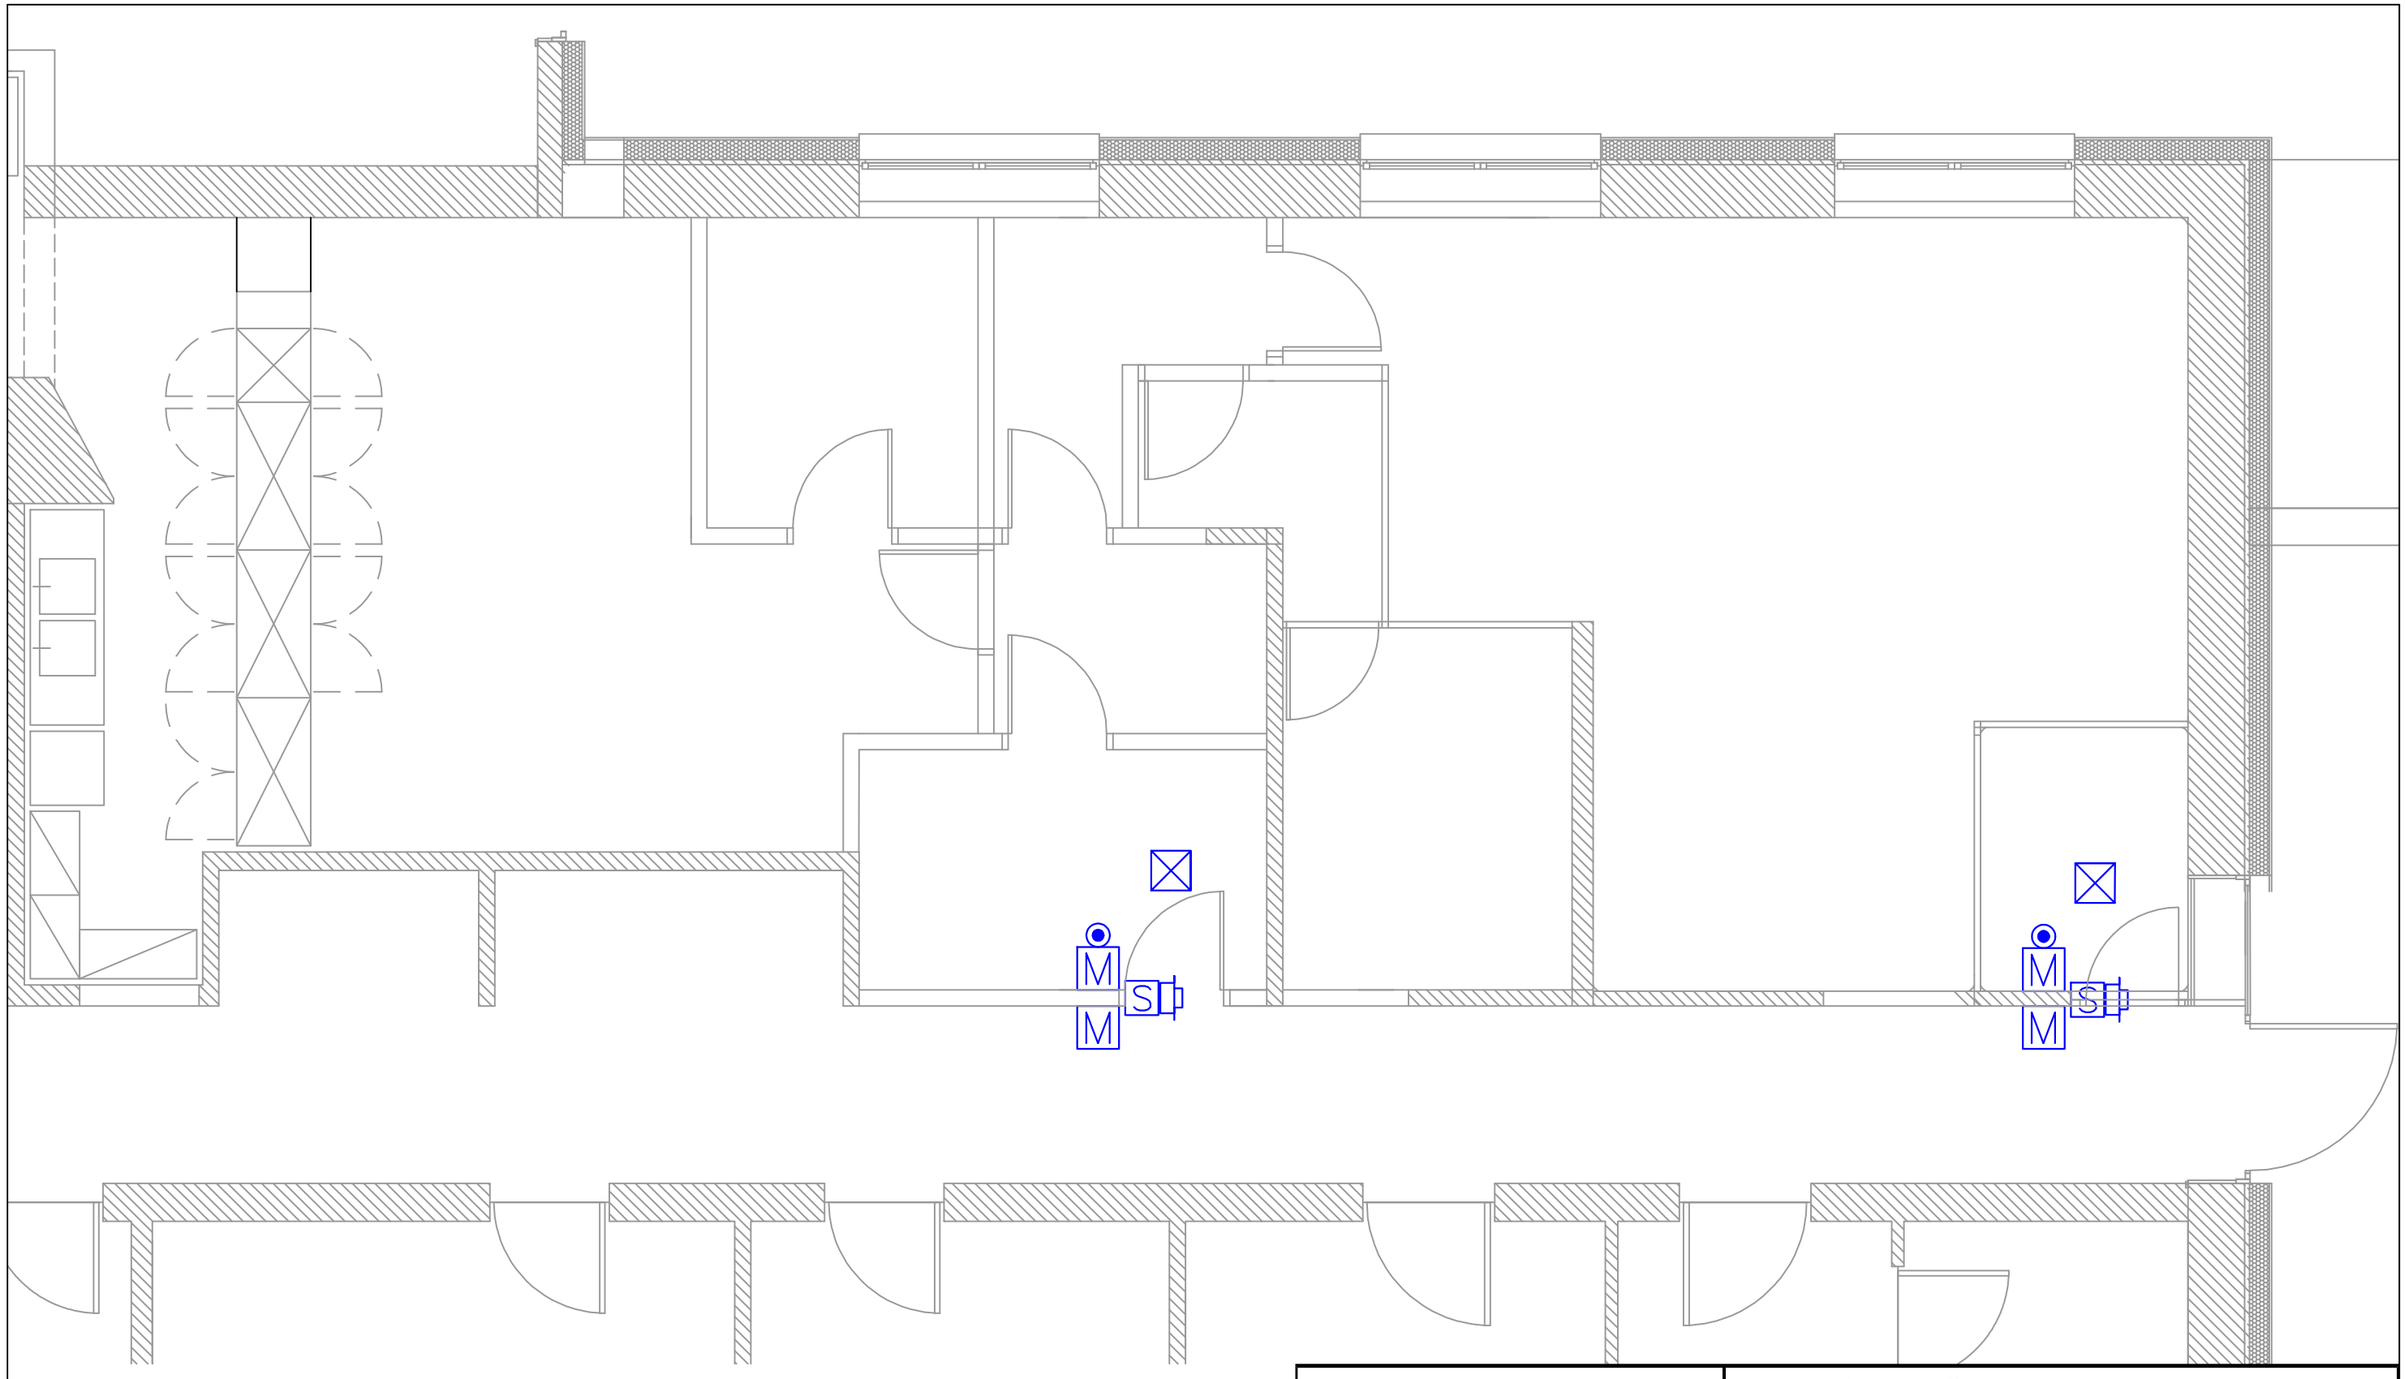


OPOMBE:

Izbor opreme kontrole pristopa je pogojen z obstoječim sistemom kotrole pristopa, saj so vsi deli sistema povezani v eno celoto.

Vstop in izstop v prostore je iz hodnika možen samo z ustreznim dovoljenjem. Zato je na vstopu in izstopu v prostor čitalec kartice pristopne kontrole. Ob izhodu se vrata v primeru nevarnosti lahko odprejo samo s pritiskom na tipko za izhod.

Čitalec, ključavnica, kartice in tipka so del naprave pristopne kontrole. Kontrola pristopa je povezana tudi na TK omarico. Krmilnik kontrole pristopa se nahaja v medstopovju.

Oprema za kontrolo pristopa se napaja iz razdelilnika =R-L, tokokrog 5.
Električne povezave izvesti skladno z navodili proizvajalca opreme.

LEGENDA:

- krmilnik kontrole pristopa
- magnetna bralna enota
- električna ključavnica
- senzor odprtosti vrat
- tipka za izhod v sili

FORTE INŽENIRING

FORTE inženiring d.o.o., Ljubljana
Projektiranje elektroinštalacij in procesnih sistemov
Lovrenčičeva 8, 1231 Ljubljana–Črnuče, Slovenija
GSM: 041 / 63 80 63
E-mail: metod.pecar@gmail.com

Investitor	SB dr.Franca Derganca, Šempeter pri Gorici	*Datum izdelave*	avgust 2025
Objekt	Rekonstrukcija bolnišnične lekarne	*Merilo*	1 : 50
Pooblašč. inženir	Metod PEČAR, dipl.inž.el. IZS E-0274	*Vrsta načrta*	PZI
Vodja projekta	Primož LAVRIČ, dipl.inž.str. IZS S-1487	*Datoteka*	25-015-01-08.dwg
Vrsta gradnje	Rekonstrukcija	*Štev. projekta*	SI-44/2025
Načrt	Načrt s področja elektrotehnike	*Številka načrta*	25-015
Risba	Tloris lekarne – Kontrola pristopa	*Številka risbe*	01.08