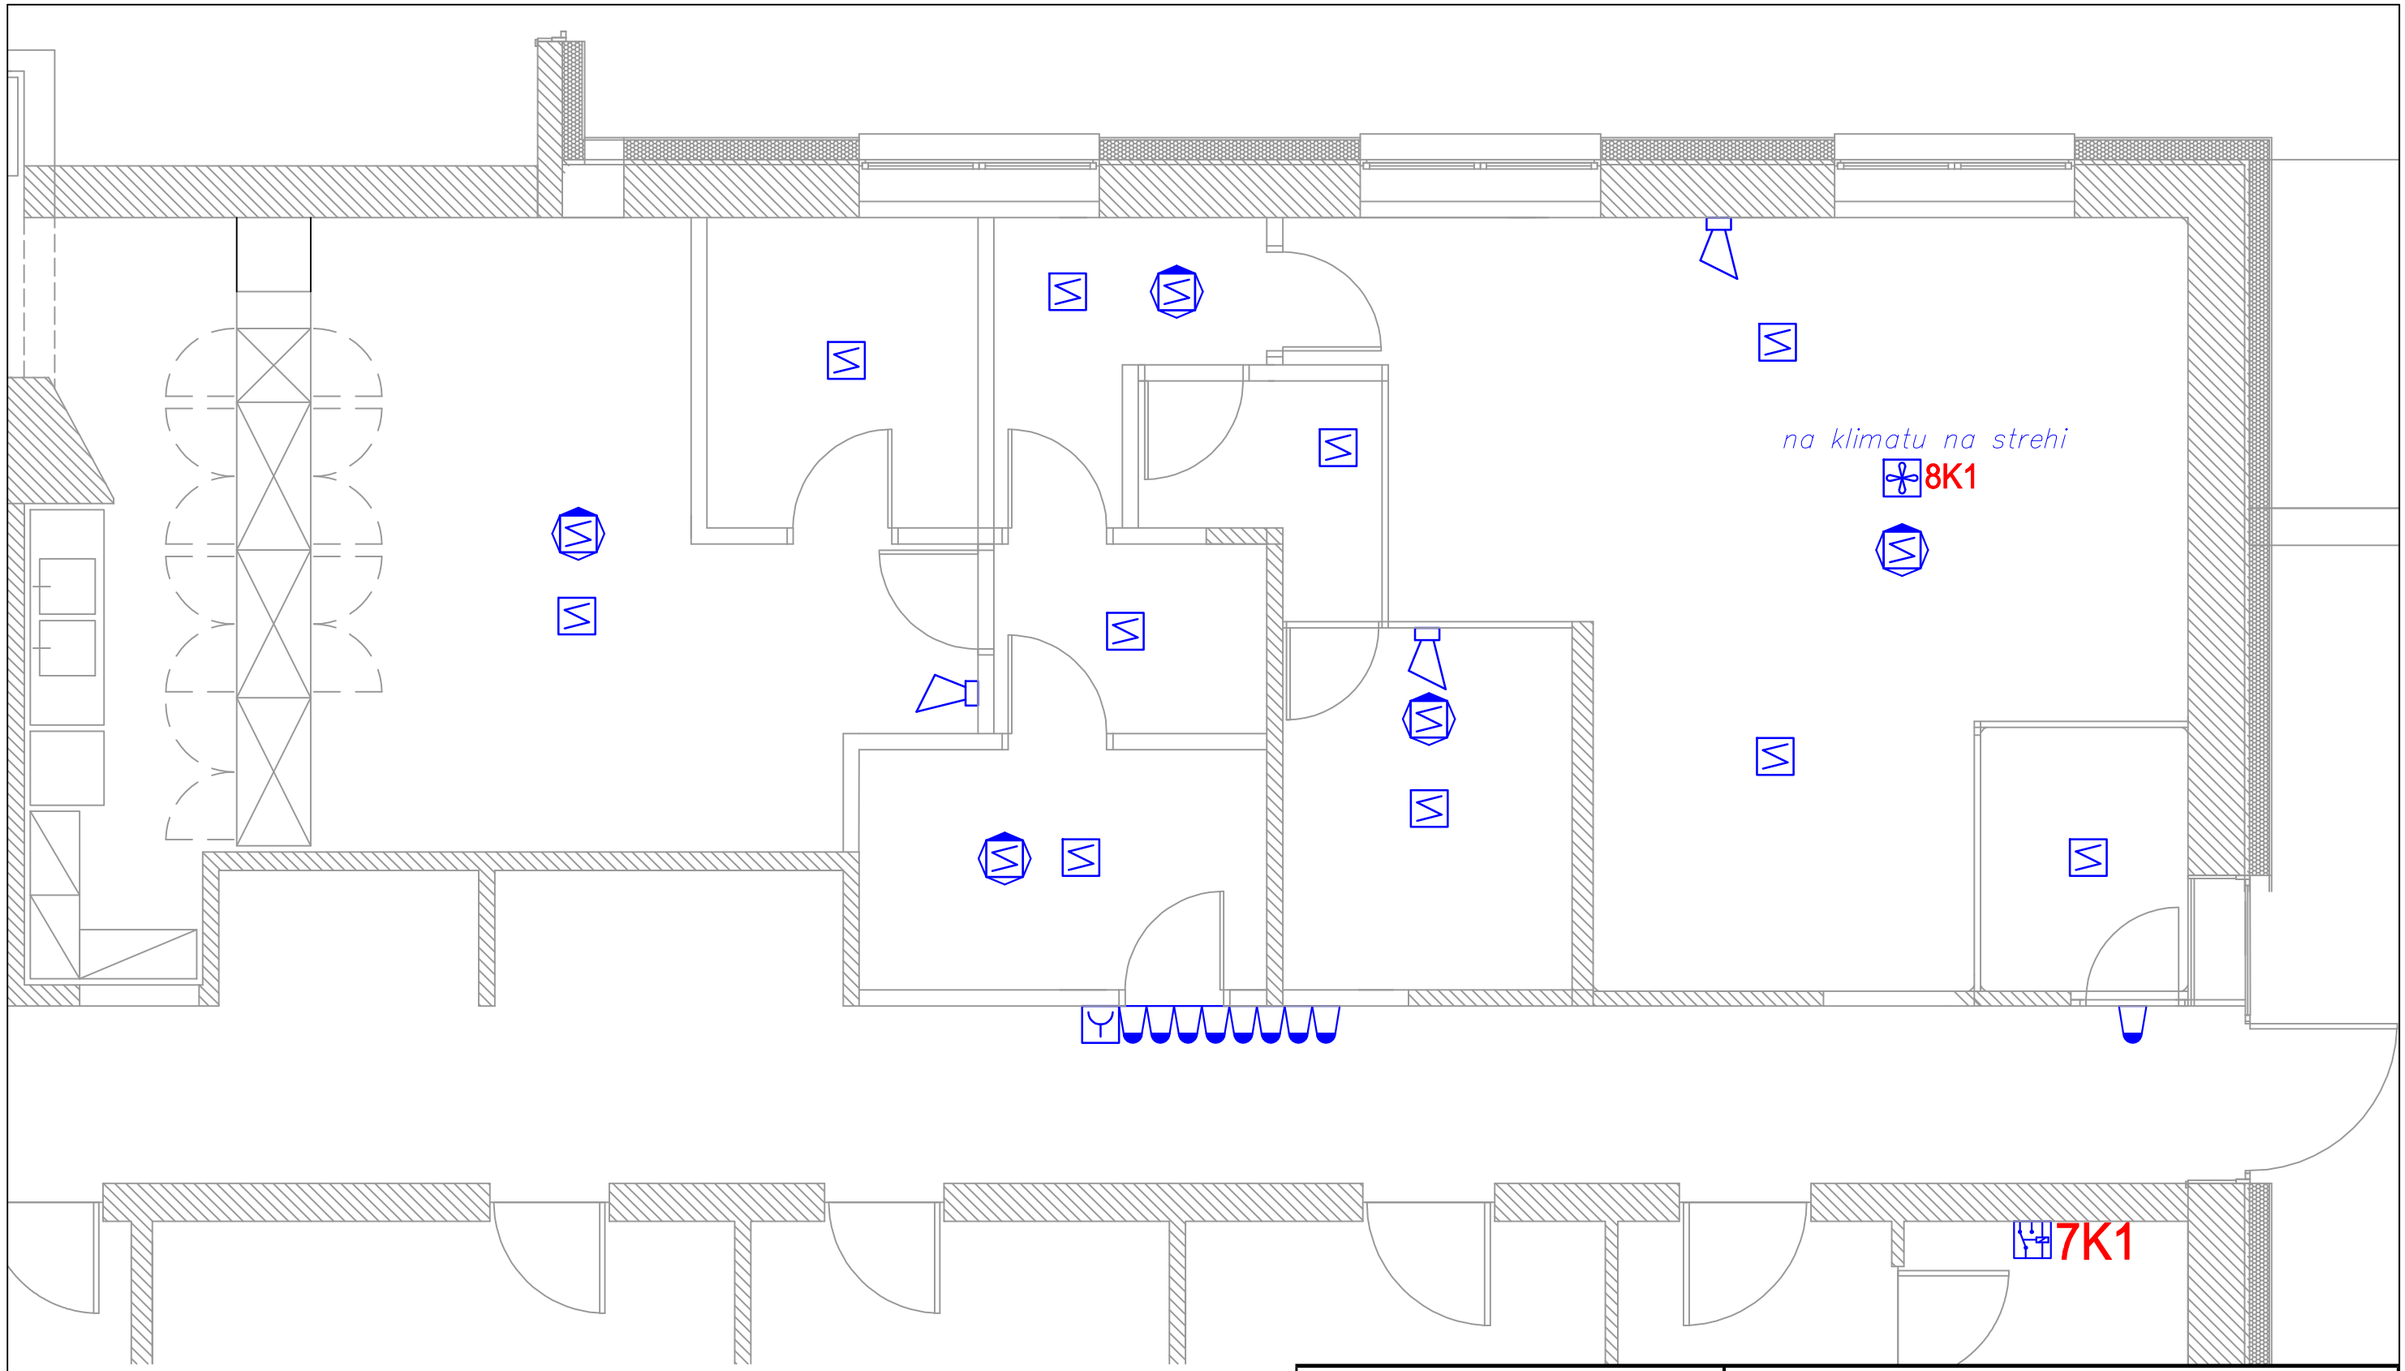


OPOMBE:

Dejanske oznake in shema bodo prikazane v PID dokumentaciji.

Javljalniki se montirajo na strop. Mikrolokacija javljalnikov se določi na objektu v odvisnosti od ostale opreme na stropu.

Povezavo javljalnikov se izvede s kablom JY(St)Y 2x2x0,8mm.

Požarne javljalnike v medstropovju je potrebno ustrezno razmestiti glede na morebitne preklade.

Kjer ni možno na prvi pogled ugotoviti mikrolokacije požara je potrebno pred vrata dograditi svetlobni indikator požara.

Izbor opreme je pogojen z obstoječim javljanjem požara in mora z njim tvoriti zaključno celoto. Po zaključku je potrebno pridobiti ustrezne dokumente.

LEGENDA:

- Ročni javljalnik požarnega javljanja
- Vzorčna komora (na klimatu etažo nižje)
- Optični javljalnik požara
- Hupa javljanja požara
- Optični javljalnik montiran v medstropovju
- Svetlobni indikator
- Požarni vmesnik

FORTE INŽENIRING

FORTE inženiring d.o.o., Ljubljana
Projektiranje elektroinštalacij in procesnih sistemov
Lovrenčičeva 8, 1231 Ljubljana–Črnuče, Slovenija
GSM: 041 / 63 80 63
E-mail: metod.pecar@gmail.com

Investitor	SB dr.Franca Derganca, Šempeter pri Gorici	*Datum izdelave*	avgust 2025
Objekt	Rekonstrukcija bolnišnične lekarne	*Merilo*	1 : 50
Pooblašč. inženir	Metod PEČAR, dipl.inž.el. IZS E-0274	*Vrsta načrta*	PZI
Vodja projekta	Primož LAVRIČ, dipl.inž.str. IZS S-1487	*Datoteka*	25-015-01-10.dwg
Vrsta gradnje	Rekonstrukcija	*Štev. projekta*	SI-44/2025
Načrt	Načrt s področja elektrotehnike	*Številka načrta*	25-015
Risba	Tloris lekarne – Javljanje požara	*Številka risbe*	01.10