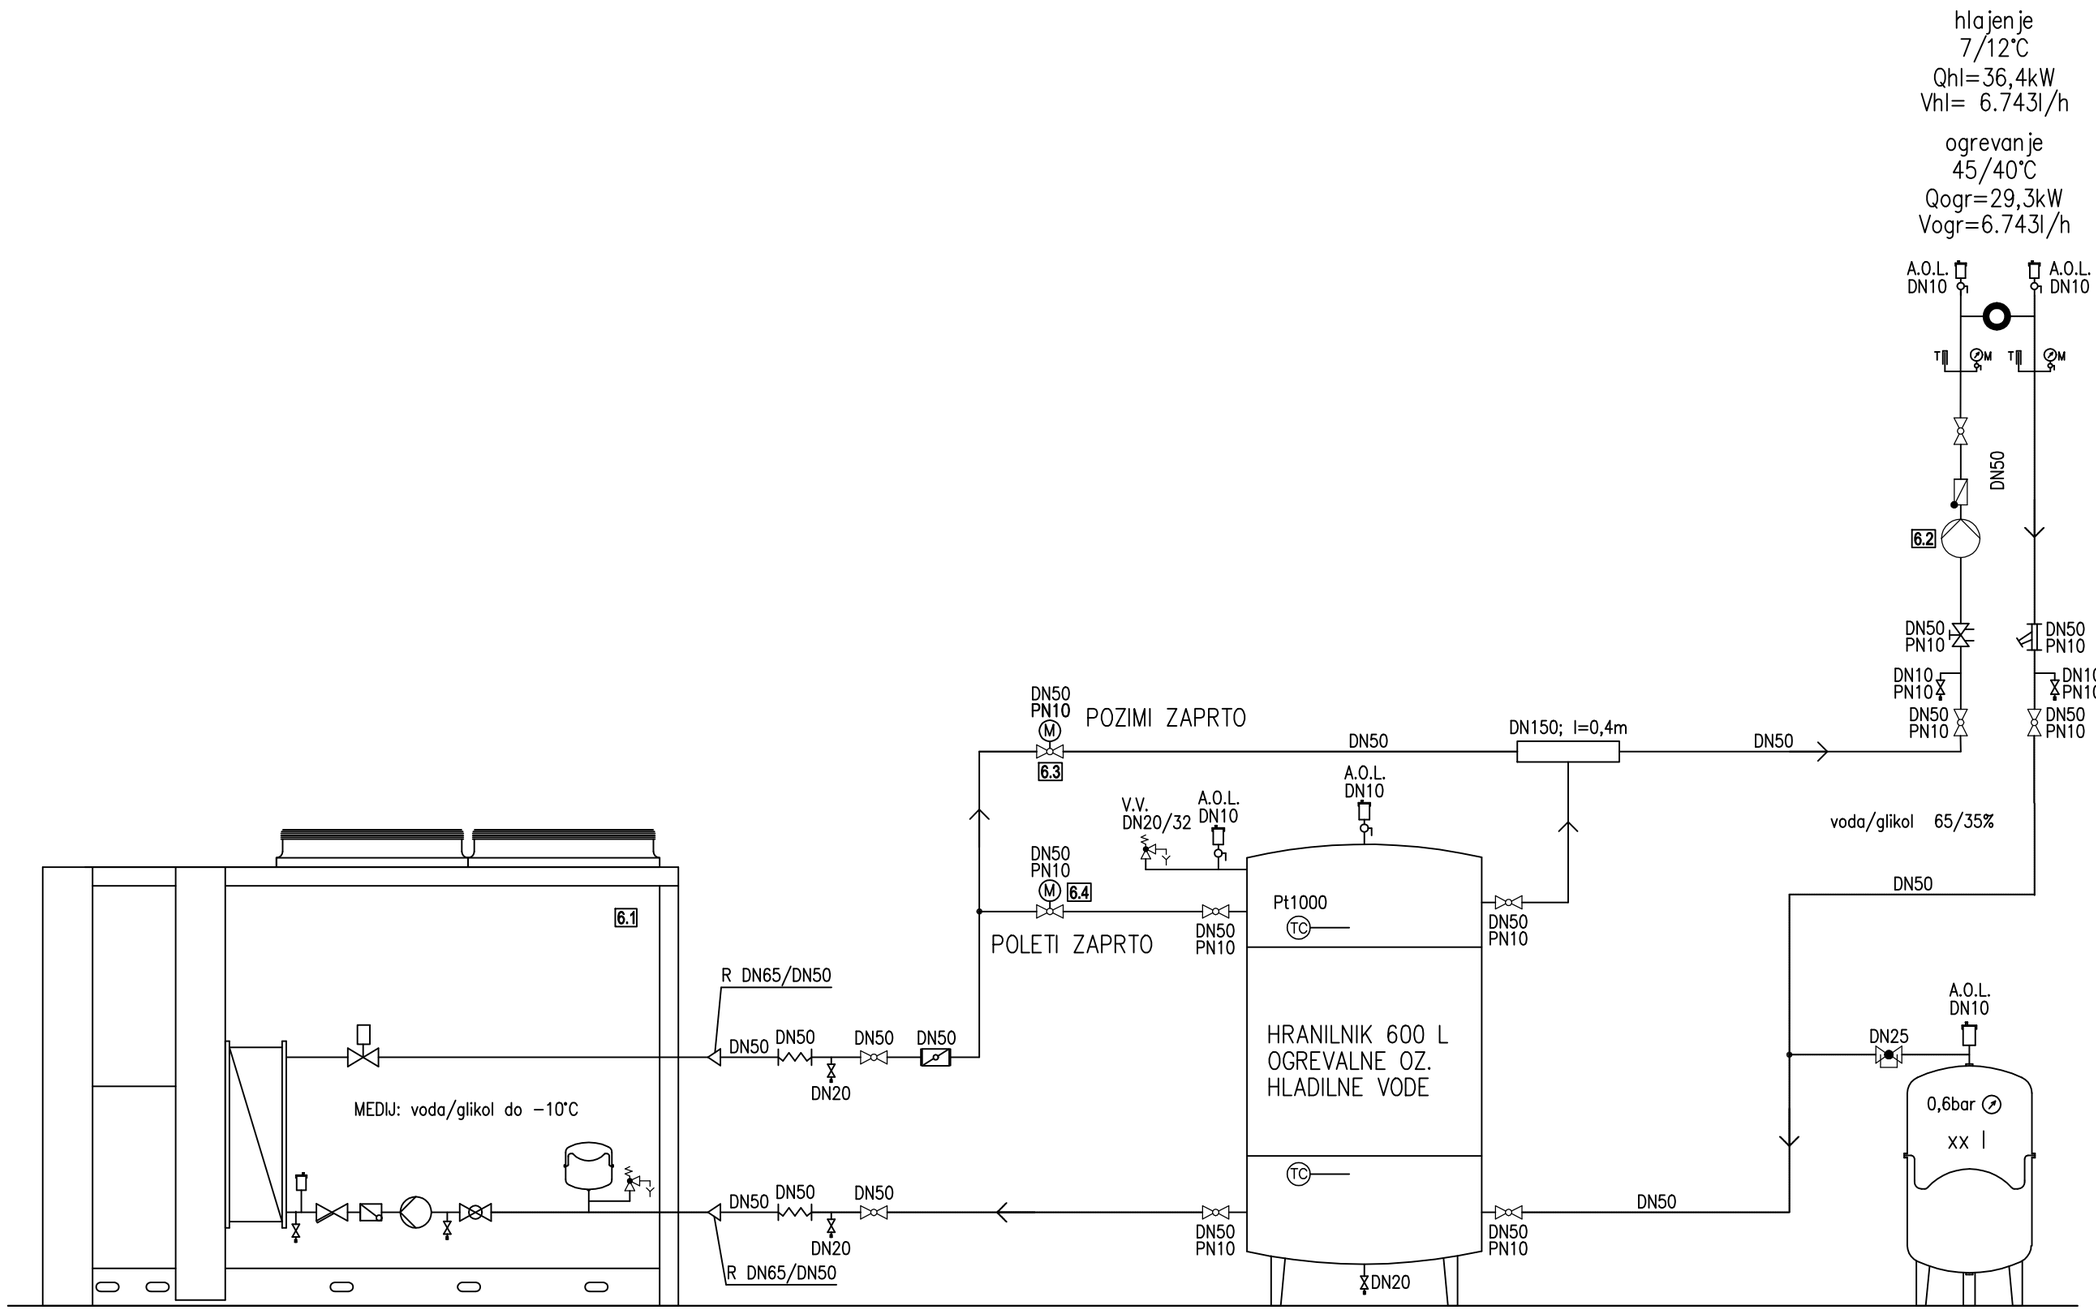


FORTE INŽENIRING

FORTE inženiring d.o.o., Ljubljana
Projektiranje elektroinštalacij in procesnih sistemov
Lovrenčičeva 8, 1231 Ljubljana−Črnuče, Slovenija
GSM: 041 / 63 80 63
E−mail: metod.pecar@gmail.com

Investitor	SB dr.Franca Derganca, Šempeter pri Gorici	*Datum izdelave*	avgust 2025
Objekt	Rekonstrukcija bolnišnične lekarne	*Merilo*	1 : X
Pooblašč. inženir	Metod PEČAR, dipl.inž.el. IZS E−0274	*Vrsta načrta*	PZI
Vodja projekta	Primož LAVRIČ, dipl.inž.str. IZS S−1487	*Datoteka*	25−015−02−01.dwg
Vrsta gradnje	Rekonstrukcija	*Štev. projekta*	SI−44/2025
Načrt	Načrt s področja elektrotehnike	*Številka načrta*	25−015
Risba	Priprava hladilne in ogrevne vode	*Številka risbe*	02.01