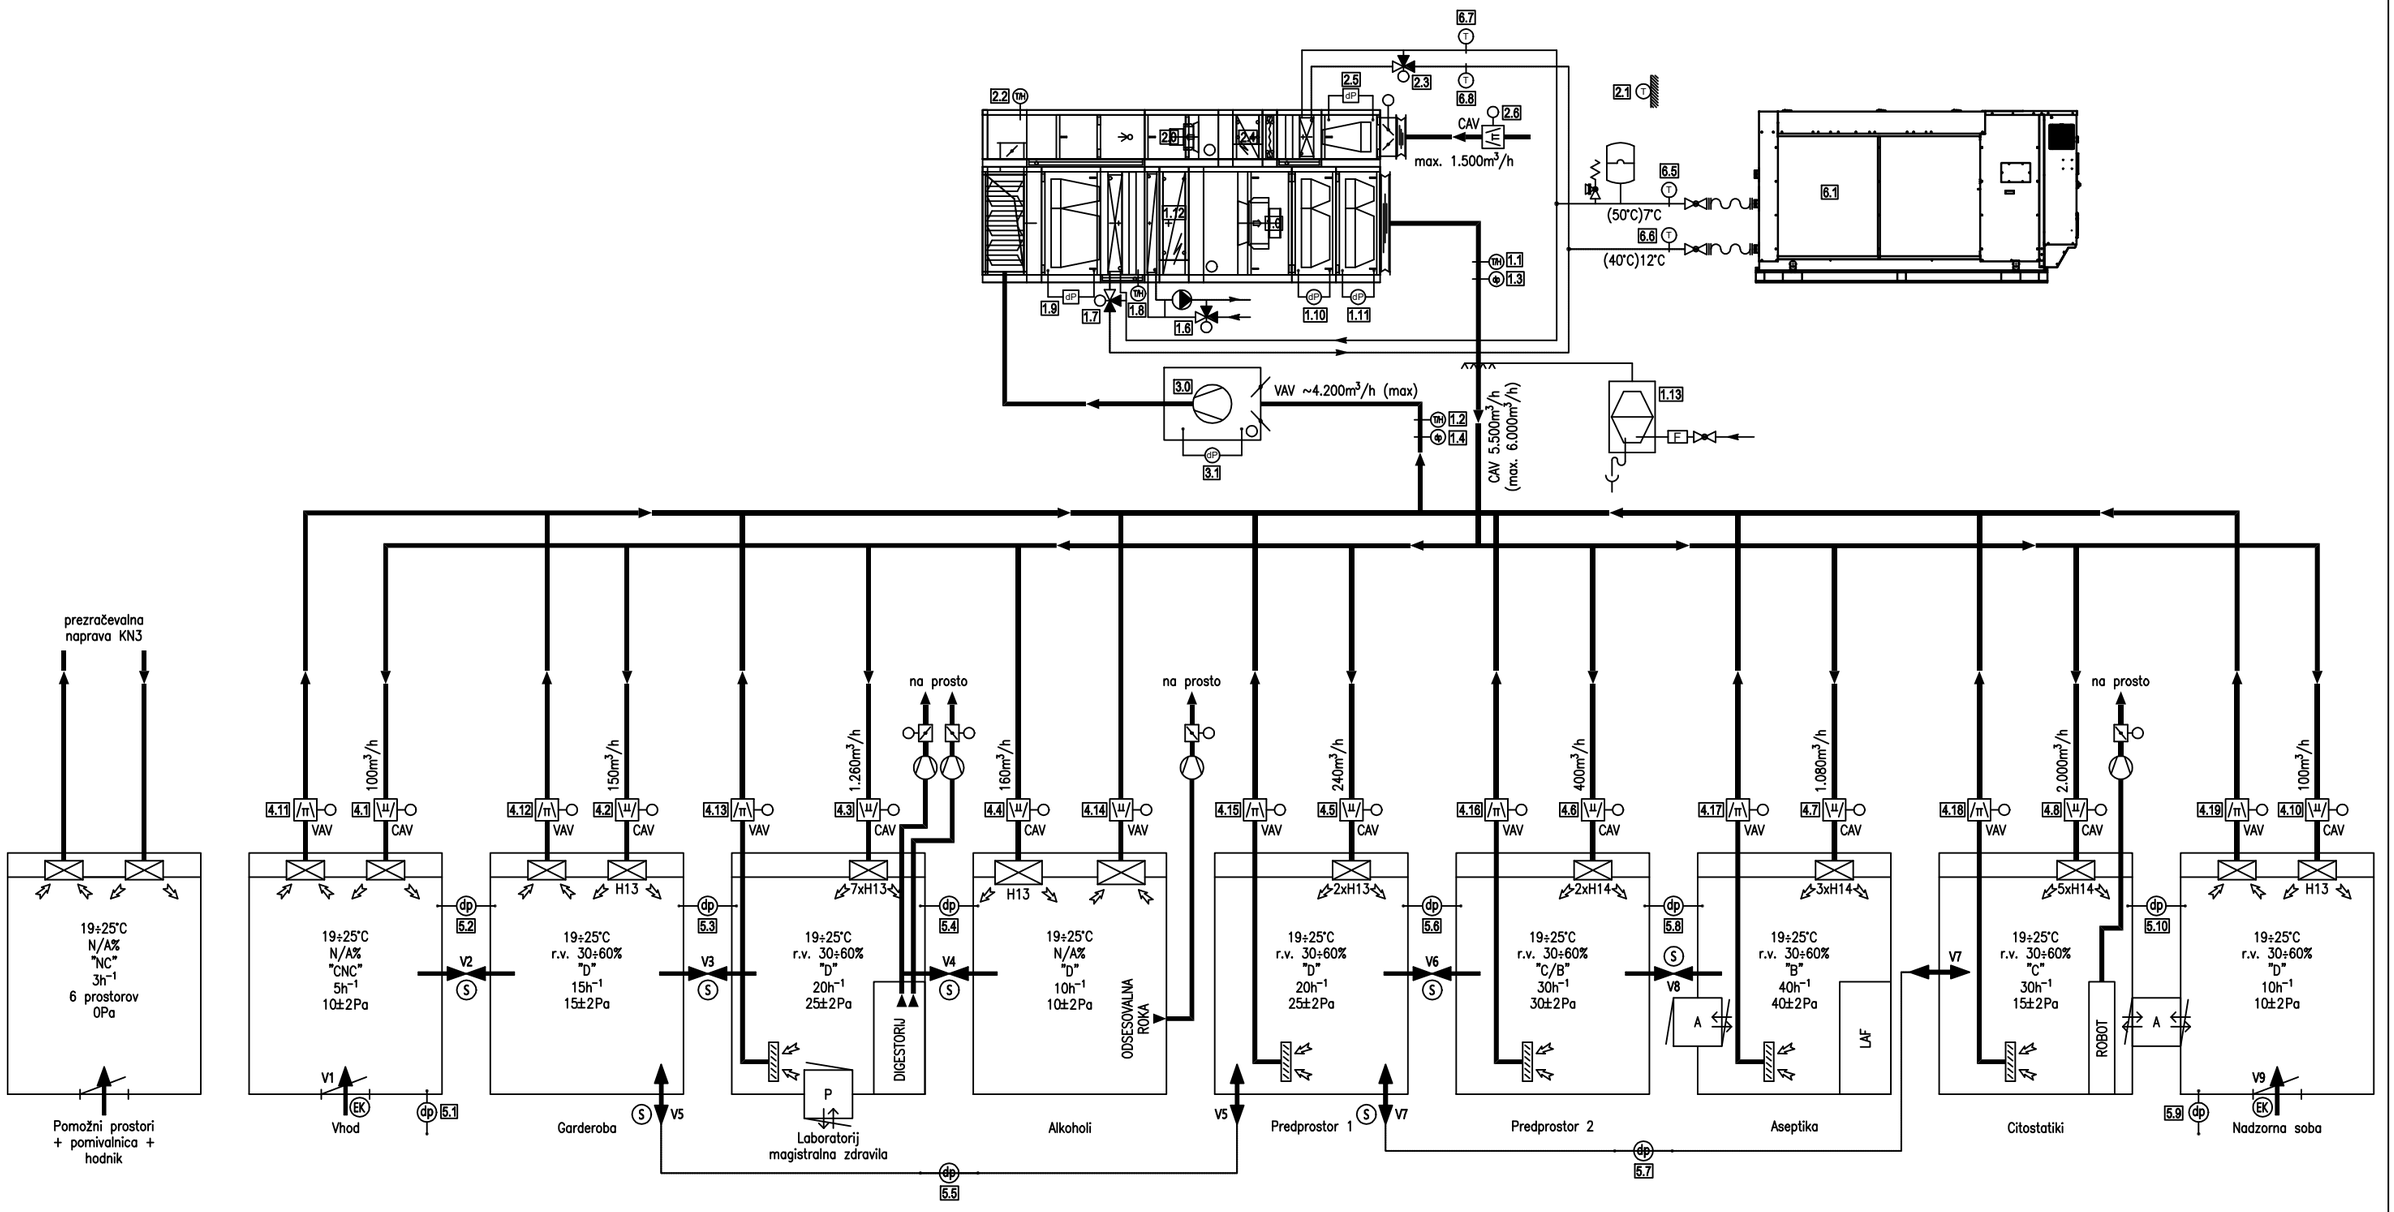


FORTE INŽENIRING

FORTE inženiring d.o.o., Ljubljana
Projektiranje elektroinštalacij in procesnih sistemov
Lovrenčičeva 8, 1231 Ljubljana–Črnuče, Slovenija
GSM: 041 / 63 80 63
E-mail: metod.pecar@gmail.com

Investitor	SB dr.Franca Derganca, Šempeter pri Gorici	*Datum izdelave*	avgust 2025
Objekt	Rekonstrukcija bolnišnične lekarne	*Merilo*	1 : X
Pooblašč. inženir	Metod PEČAR, dipl.inž.el. IZS E-0274	*Vrsta načrta*	PZI
Vodja projekta	Primož LAVRIČ, dipl.inž.str. IZS S-1487	*Datoteka*	25-015-02-02.dwg
Vrsta gradnje	Rekonstrukcija	*Štev. projekta*	SI-44/2025
Načrt	Načrt s področja elektrotehnike	*Številka načrta*	25-015
Risba	Tehnološka shema klimatizacije	*Številka risbe*	02.02