



karakteristični profil kolektorja

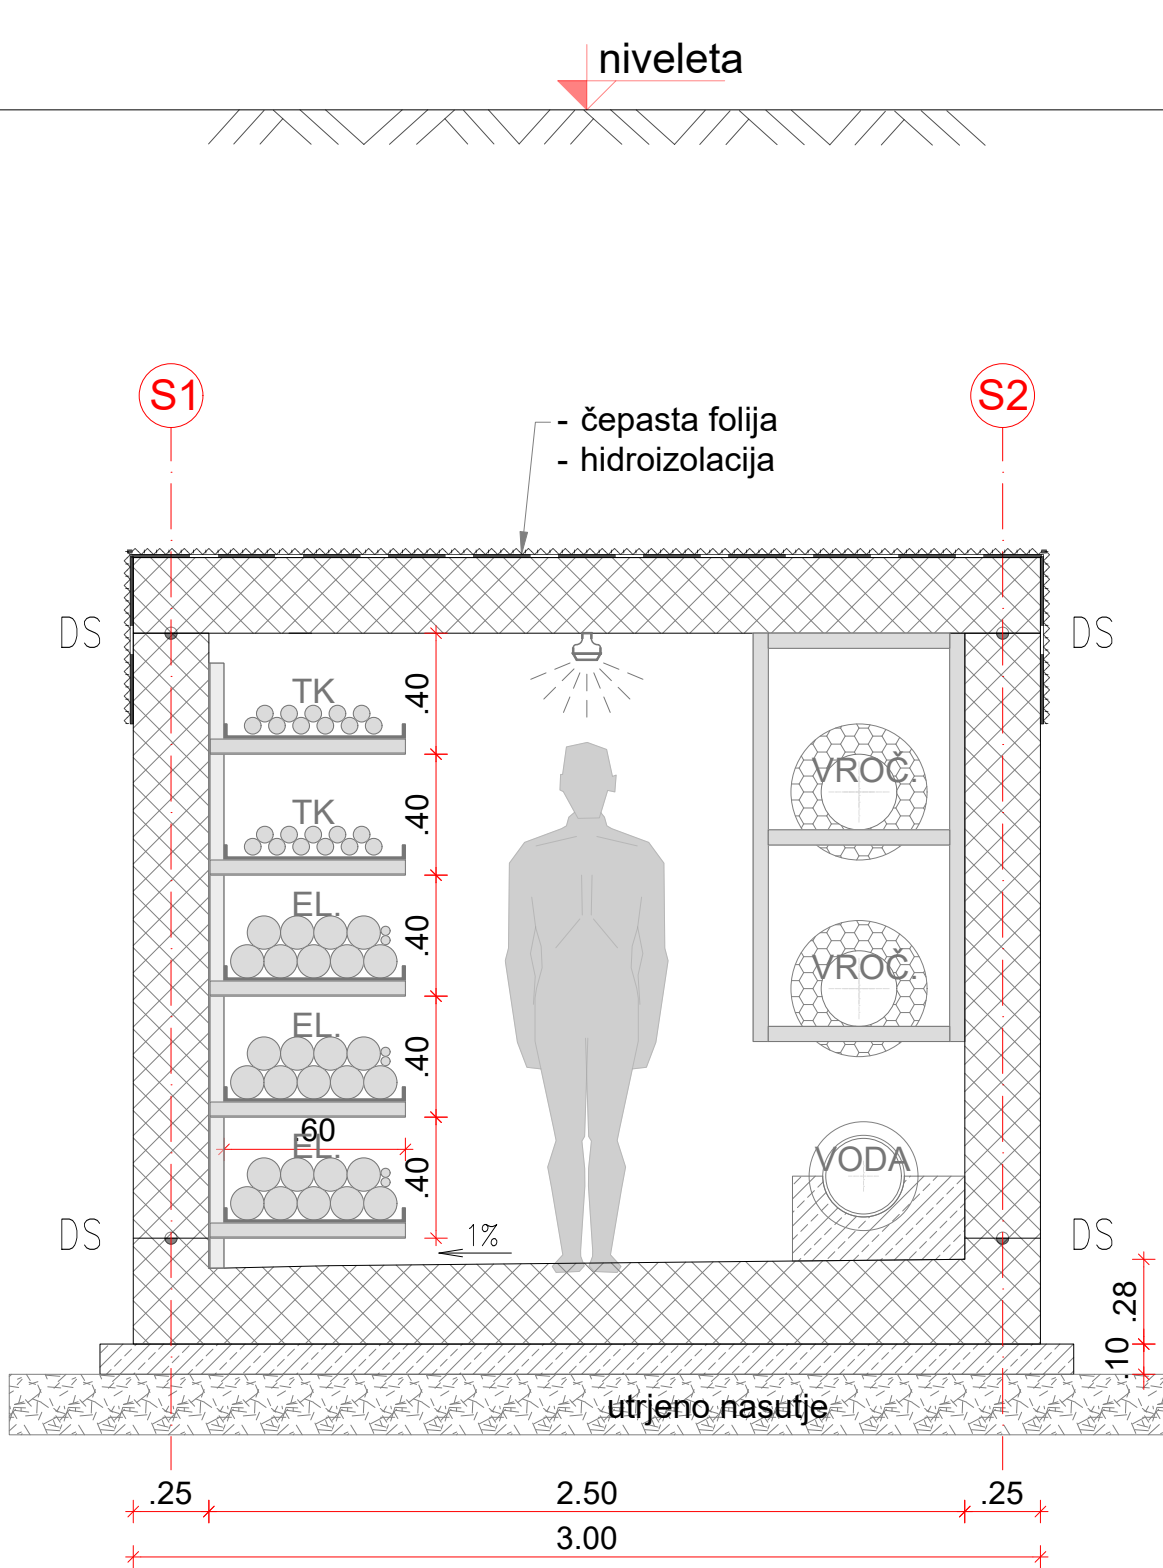

karakteristični profil kolektorja
z montažno odprtino

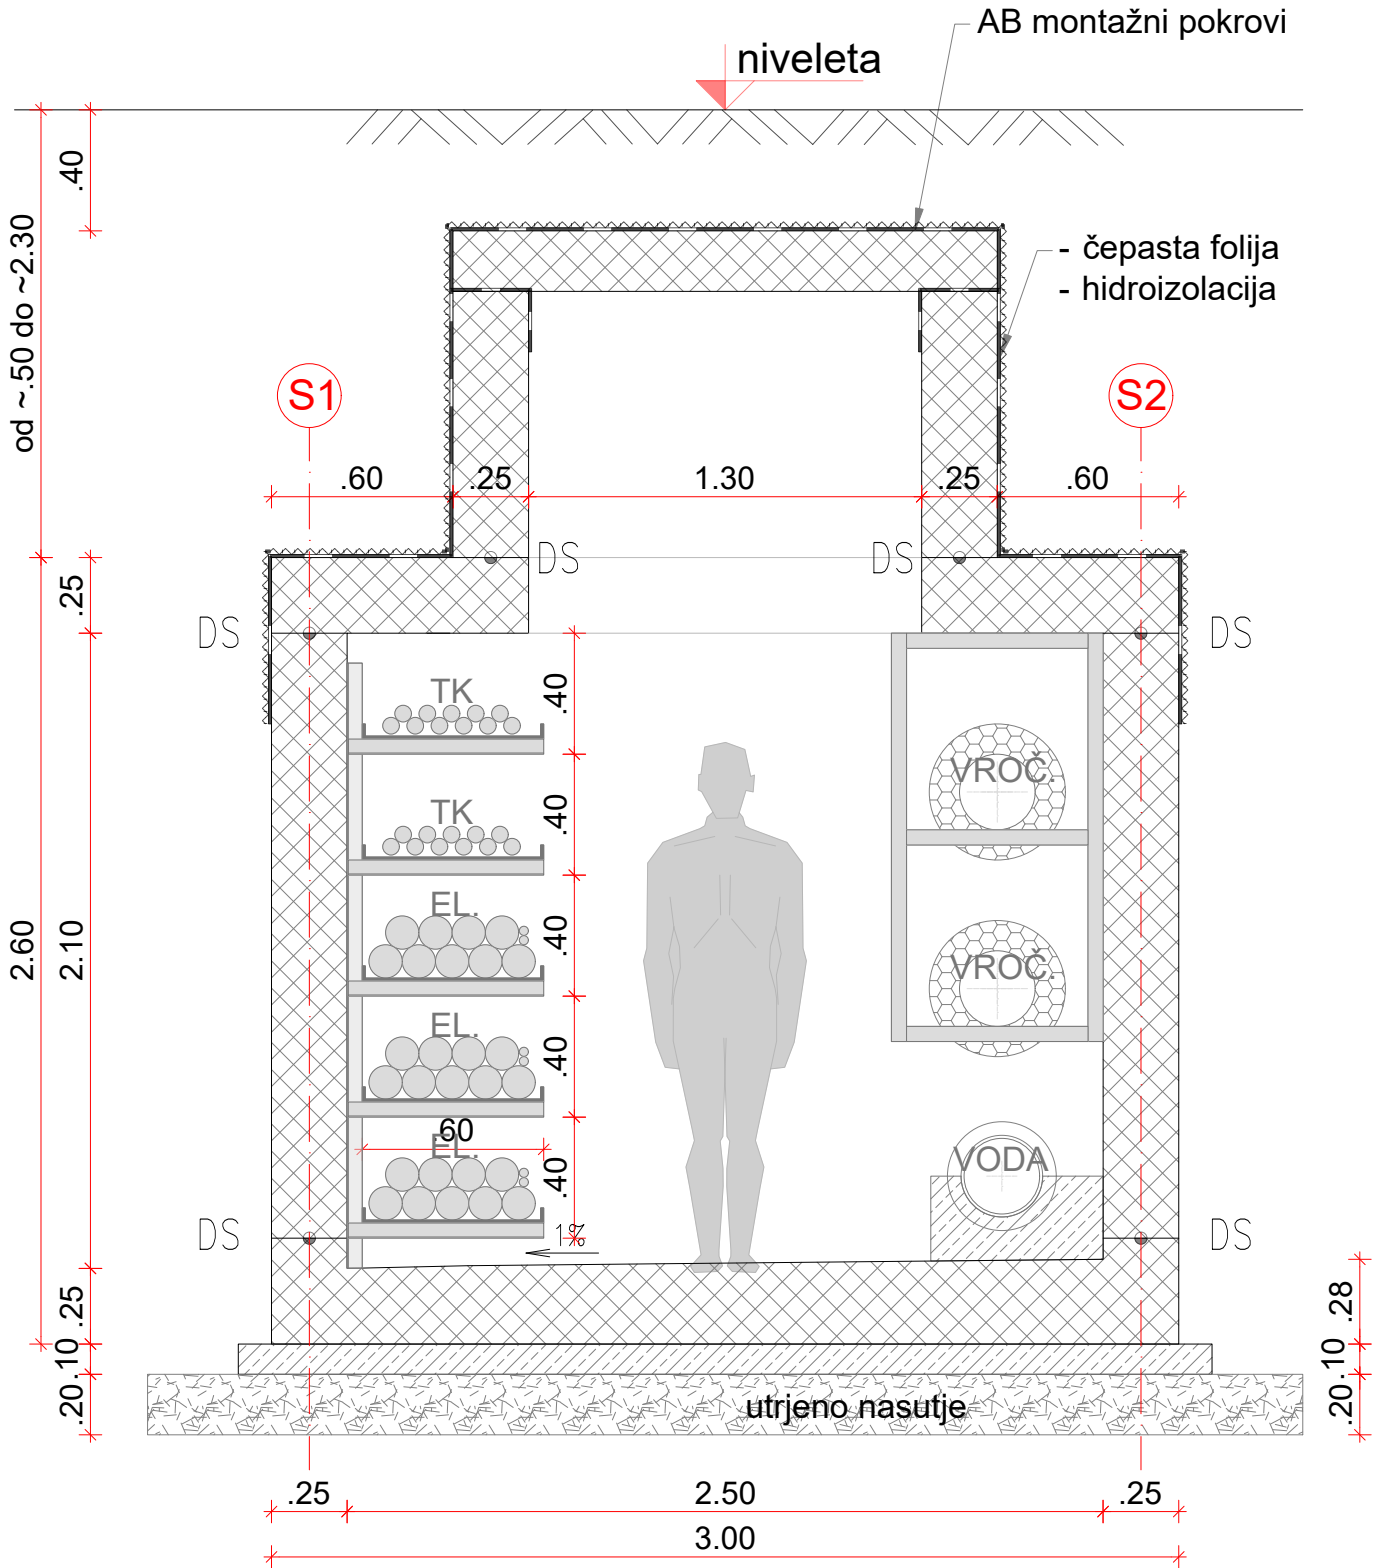

KARAKTERISTIČNI PREREZ KOLEKTORJA

PROJEKTANT / JV



LUZ, d.d.

Verovškova ulica 64, 1001 Ljubljana

Telefon +386(0)1 360 24 00

www.luz.si • info@luz.si



ELEA IC d.o.o.

Dunajska cesta 21, Ljubljana

Telefon +386(0)1 474 10 00

www.elea.si • info@elea.si

OBJEKT	Ureditev gospodarske javne infrastrukture na območju Potniškega centra Ljubljana		
INVESTITOR	Mestna občina Ljubljana Mestni trg 1 1000 Ljubljana		
VODJA PROJEKTA	Uroš Maršič, univ. dipl. inž. grad. IZS št.: G-3272		
POOBLAŠČENI INŽENIR	Andrej Pogačnik, univ. dipl. inž. grad. IZS št.: G-0187		
SODELAVCI	Darja Sever, grad. teh.		

VRSTA DOKUMENTACIJE	PZI	ŠT. PROJEKTA:	9013
VRSTA PRIKAZA	TEHNIČNI PRIKAZ	ŠT. NAČRTA:	210572-KOL
VSEBINA RISBE	KARAKTERISTIČNI PREREZI KOLEKTORJA	MERILO:	1:25
DATUM	Oktober 2025	ŠT. RISBE:	G.331