
Nadstropje

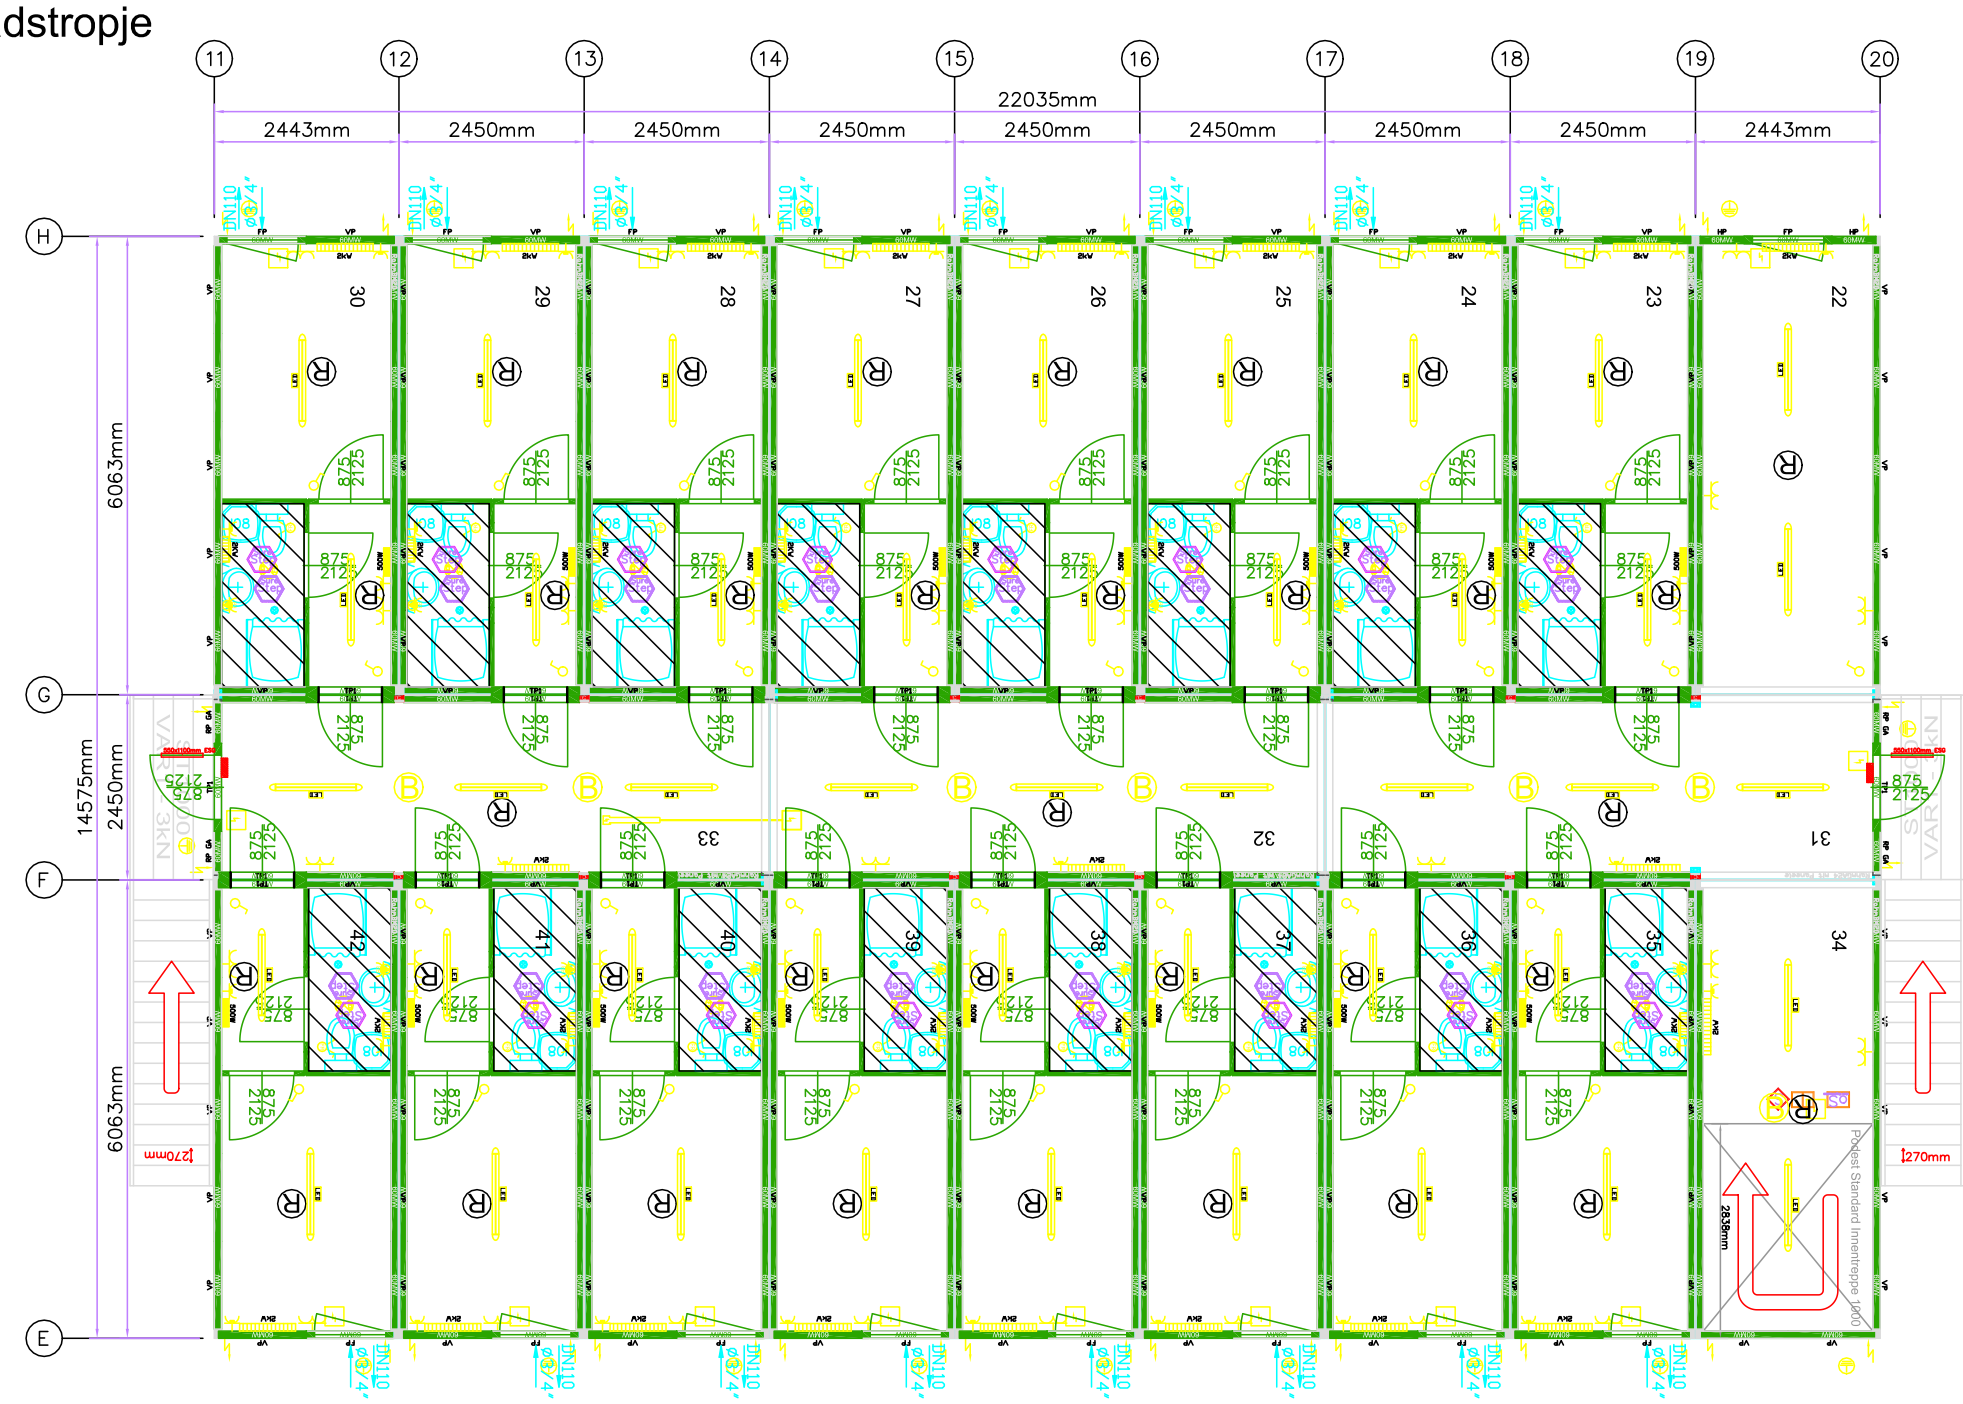

Pritličje

