GEOMETRA d.o.o **geodetske storitve, trgovina in svetovanje**
Trg Alfonza Šarha 18, 2310 Slovenska Bistrica
Telefon: 02/818 03 30, Fax: 02/818 03 31, e-mail: Geometra@siol.net

PODATKI O INVESTITORJU :	**OBČINA ŽETALE** **ŽETALE 4** **2287 ŽETALE**
NAZIV DOKUMENTACIJE :	**GEODETSKI NAČRT** **JP 741621 KRHIČE - PLAVČAK-KOJC**
KATASTRSKA OBČINA :	**ŽETALE**
PARCELNA ŠTEVILKA :	**-**
ŠTEV. DOKUMENTACIJE :	**306-25**
DATUM :	**6.6.2025**

MP :

GEOMETRA d.o.o.
Geodetske storitve, trgovina in svetovanje
Trg Alfonza Šarha 18, 2310 Slovenska Bistrica

GEOMETRA d.o.o **geodetske storitve, trgovina in svetovanje**
Trg Alfonza Šarha 18, 2310 Slovenska Bistrica
Telefon: 02/818 03 30, Fax: 02/818 03 31, e-mail: Geometra@siol.net

CERTIFIKAT GEODETSKEGA NAČRTA

1. Naročnik geodetskega načrta: TRASA d.o.o.

(ime in priimek fizične osebe oz. firma družbe)

2. Pooblaščen geodet : RADIVOJE DRAČA univ.dipl.inž geod., IZS Geo 0195
(ime in priimek pooblaščenega geodeta, identifikacijska številka pooblaščenega geodeta)

potrjujem,

da je geodetski načrt št. GEOMETRA d.o.o 2025 306-25
(številka geodetskega načrta)

izdelan skladno s predpisi in z namenom uporabe, opredeljenim v točki 3. tega certifikata.

3. Namen uporabe geodetskega načrta:

- **za pripravo projektne dokumentacije za graditev objekta**

4. Podatki o vsebini geodetskega načrta:

Podatki	Vir podatkov	Institucija	Datum	Natančnost
-zgradbe in objekti - prometnice in prometne naprave - komunalna infrastruktura - rastlinstvo in raba zemljišč	Terenski zajem-precizna tahimetrija	GEOMETRA d.o.o.	30.5.2025	-Terenski podatki ustrezajo predpisanem merilu:+-0,05 m
- Meje - Komunalna infrastruktura_GJI	Uradne evidence	GURS	6.6.2025	- glej pogoje za uporabo - koordinatni sistem: D96/TM

5. Pogoji za uporabo geodetskega načrta:

- Geodetski načrt je uporaben za pripravo projektne dokumentacije za graditev objekta.
- Terensko zajeti podatki so brezpogojno uporabni.
- Podatki o parcelnih mejah so pogojno uporabni :
  urejene meje so uporabne brez omejitev(natančnost 4 cm),
  parcelne meje prevzete iz ZKN so uporabne v okviru grafične natančnosti obravnavanega območja. Meje takšnih zemljiških parcel ni mogoče določiti natančneje kot 1-2 m . Za večjo natančnost je potrebno urediti meje v posebnem postopku!

- Geodetski načrt je izdelan v državnem koordinatnem sistemu D96/TM in višinskem sistemu SVS 2010 (DATUM Koper)

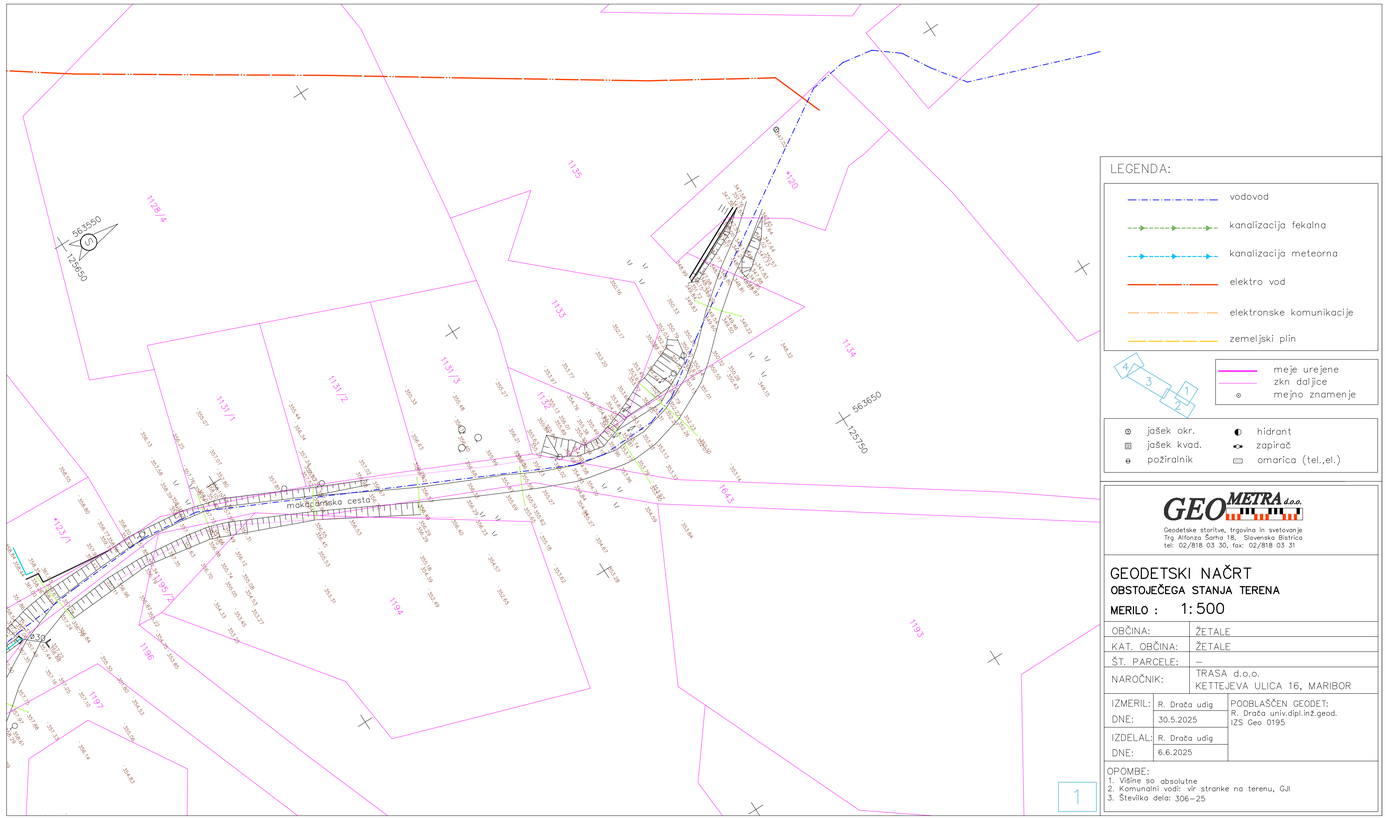
SLOVENSKA BISTRICA 6.6.2025
(kraj, datum)

RADIVOJE DRAČA
univ. dipl. inž. geod.
IZS Geo0195

GEOMETRA d.o.o.
Geodetske storitve, trgovina in svetovanje
Trg Alfonza Šarha 18, 2310 Slovenska Bistrica

…….
(osebni žig in podpis - pooblaščen geodet)

…….
(žig geodetskega podjetja, podpis odgovorne osebe)



LEGENDA:

- vodovod
- kanalizacija fekalna
- kanalizacija meteorna
- elektro vod
- elektronske komunikacije
- zemeljski plin

- meje urejene
- zkn daljice
- mejno znamenje

- jašek okr.
- jašek kvad.
- požiralnik
- hidrant
- zapirač
- omarica (tel.,el.)

GEOMETRA d.o.o.
Geodetske storitve, trgovina in svetovanje
Trg Alfonza Šorha 18, Slovenska Bistrica
tel: 02/818 03 30, fax: 02/818 03 31

GEODETSKI NAČRT
OBSTOJEČEGA STANJA TERENA

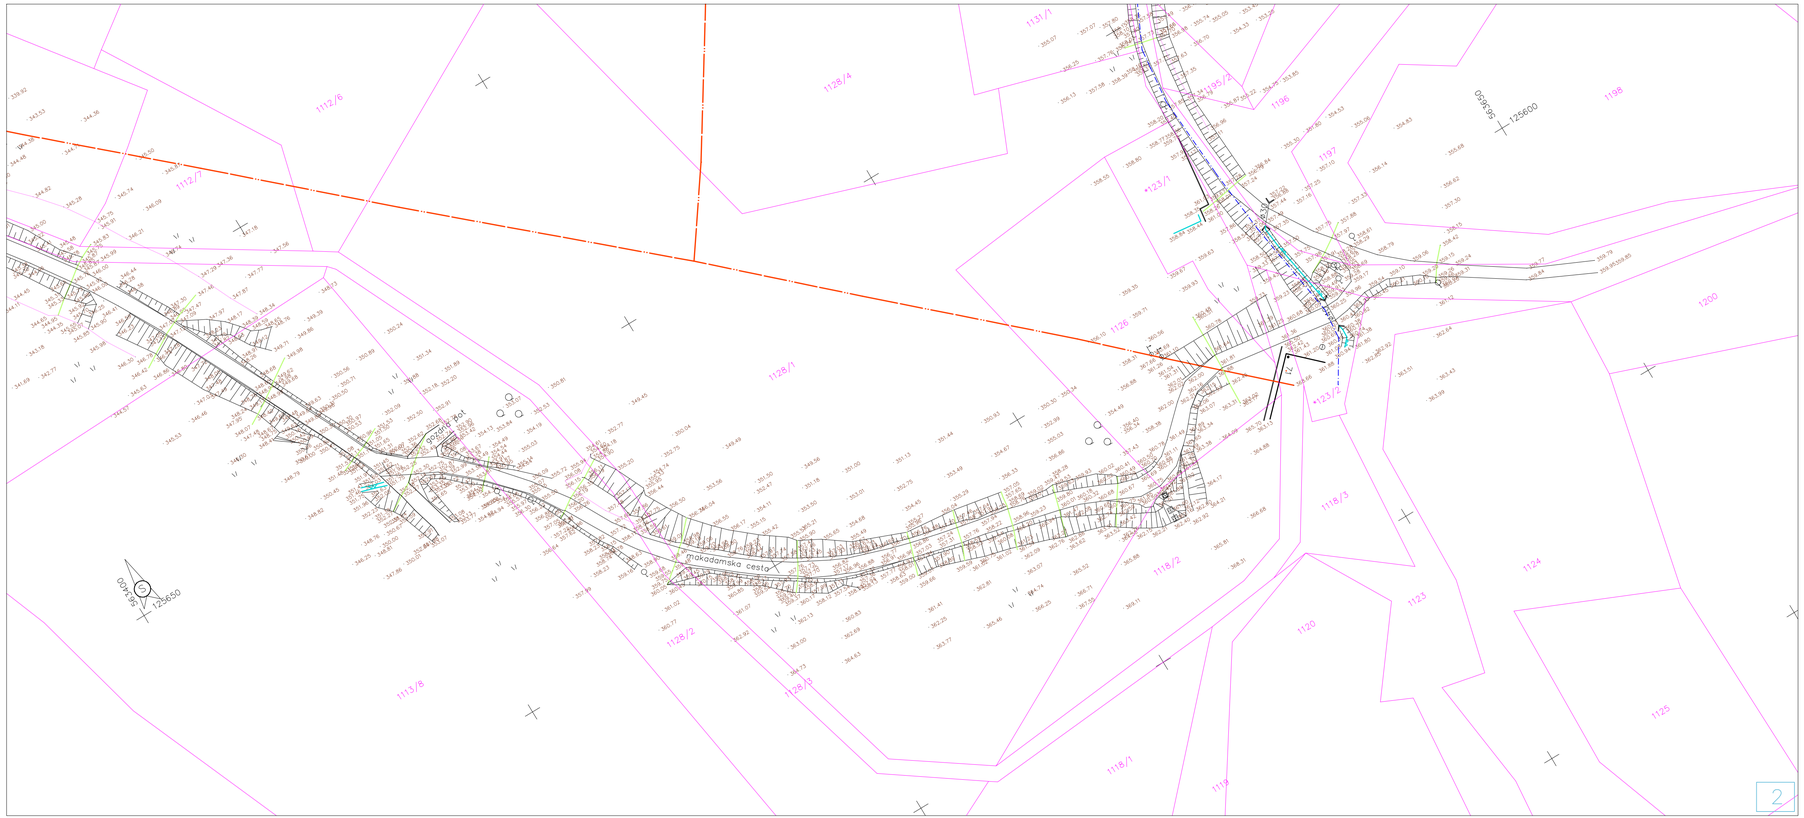
MERILO : 1:500

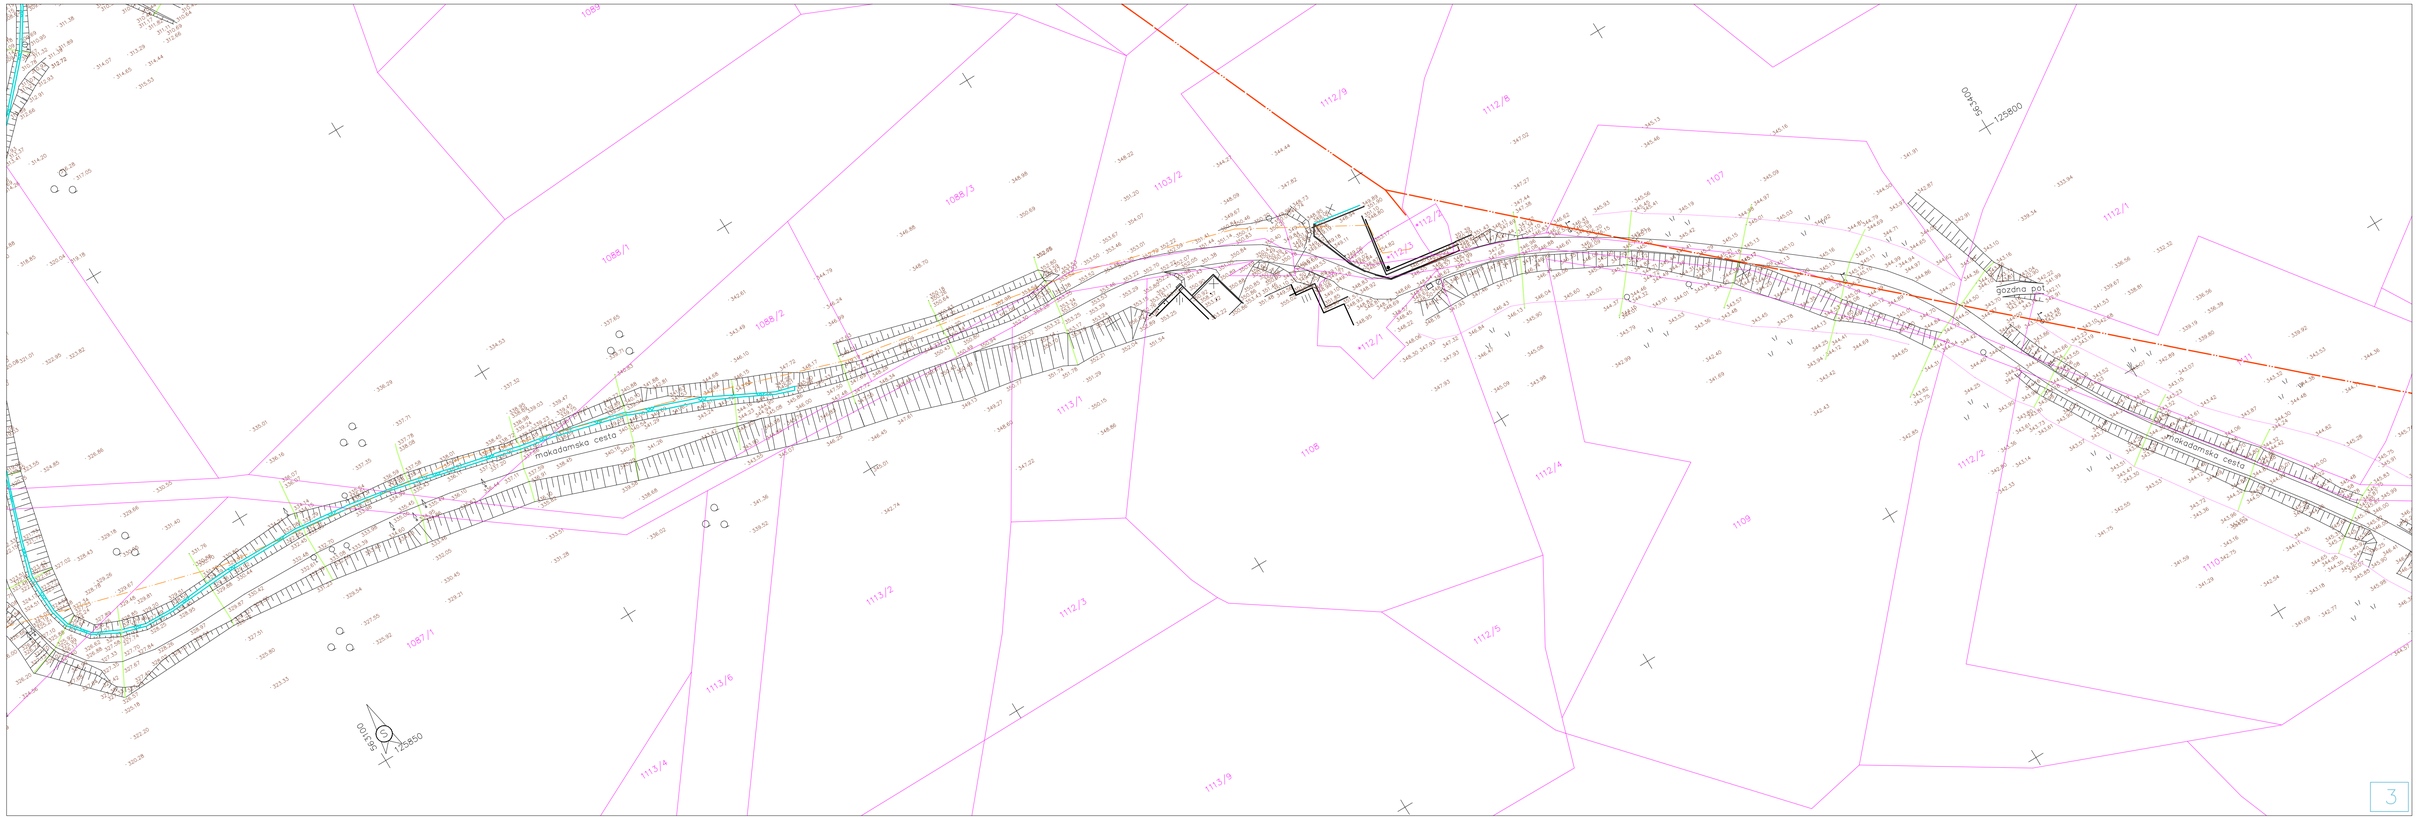
OBČINA:	ŽETALE
KAT. OBČINA:	ŽETALE
ŠT. PARCELE:	–
NAROČNIK:	TRASA d.o.o. KETTEJEVA ULICA 16, MARIBOR

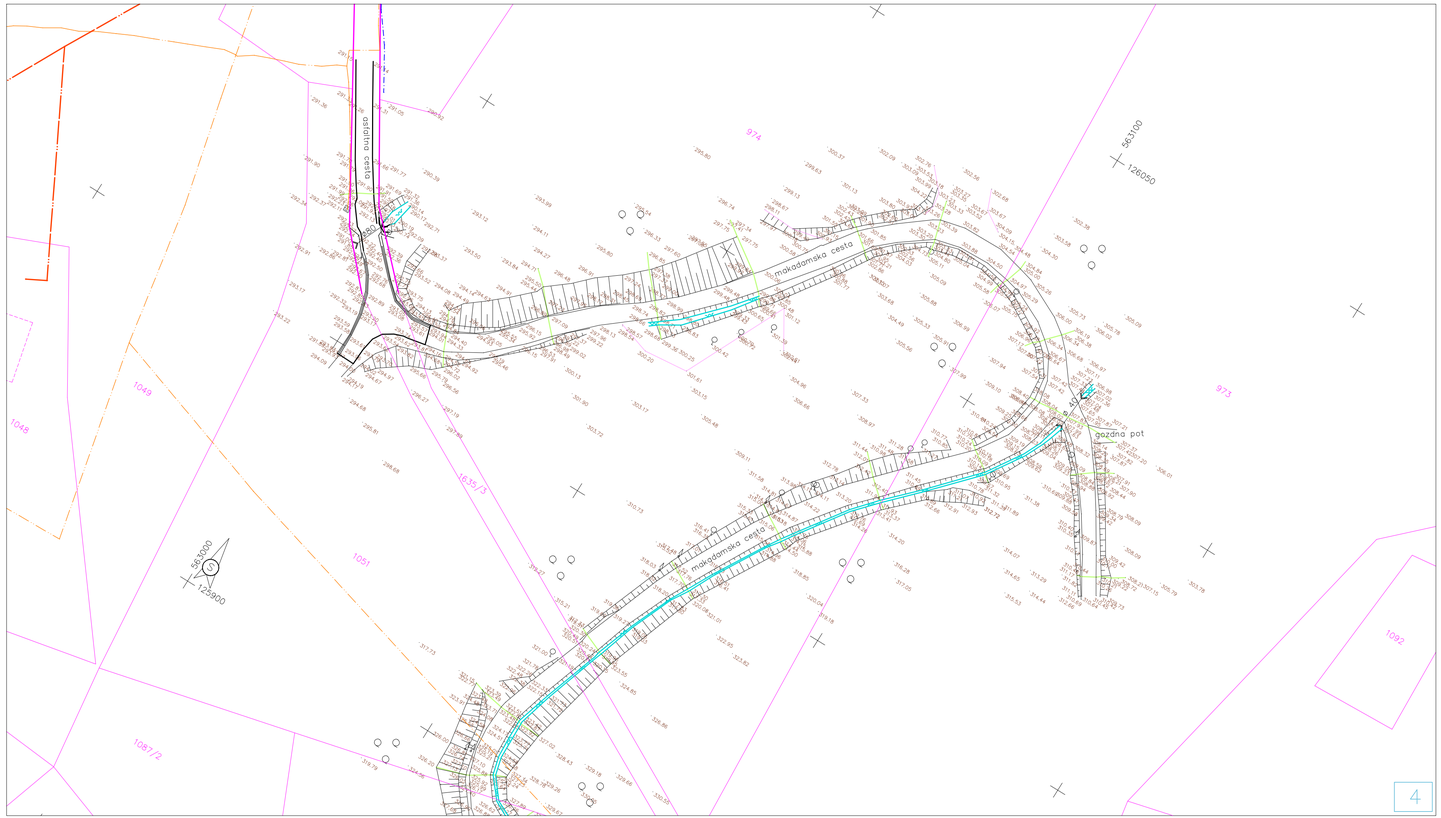
IZMERIL:	R. Drača udig	POOBLAŠČEN GEODET: R. Drača univ.dipl.inž.geod. IZS Geo 0195
DNE:	30.5.2025	
IZDELAL:	R. Drača udig	
DNE:	6.6.2025	

OPOMBE:
1. Višine so absolutne
2. Komunalni vodi: vir stranke na terenu, GJI
3. Številka dela: 306-25

1


makadamska cesta
1131/1
1128/4
1112/6
1112/1
1395/2
1196
1198
1197
1123/1
1126
1128/1
1123/2
1200
1118/3
1118/2
1124
1123
1120
1125
1128/2
1128/3
1113/6
1118/1
1119
5836650
1256650
5836400
1256650


makadamska cesta
gozdna pot
makadamska cesta
1088
1088/1
1088/2
1088/3
1087/1
1103/2
1112/9
1112/8
1112/3
1112/1
1112/4
1112/5
1112/2
1107
1108
1109
1113/1
1113/2
1113/3
1113/4
1113/6
1113/9
1111
1243
636400
125800
636100
125850
3


makadamska cesta
gozdna pot
974
973
1049
1048
1051
1635/3
1087/2
1092
563100
126050
563000
125900