
NNO ŠTEVNJAN 3

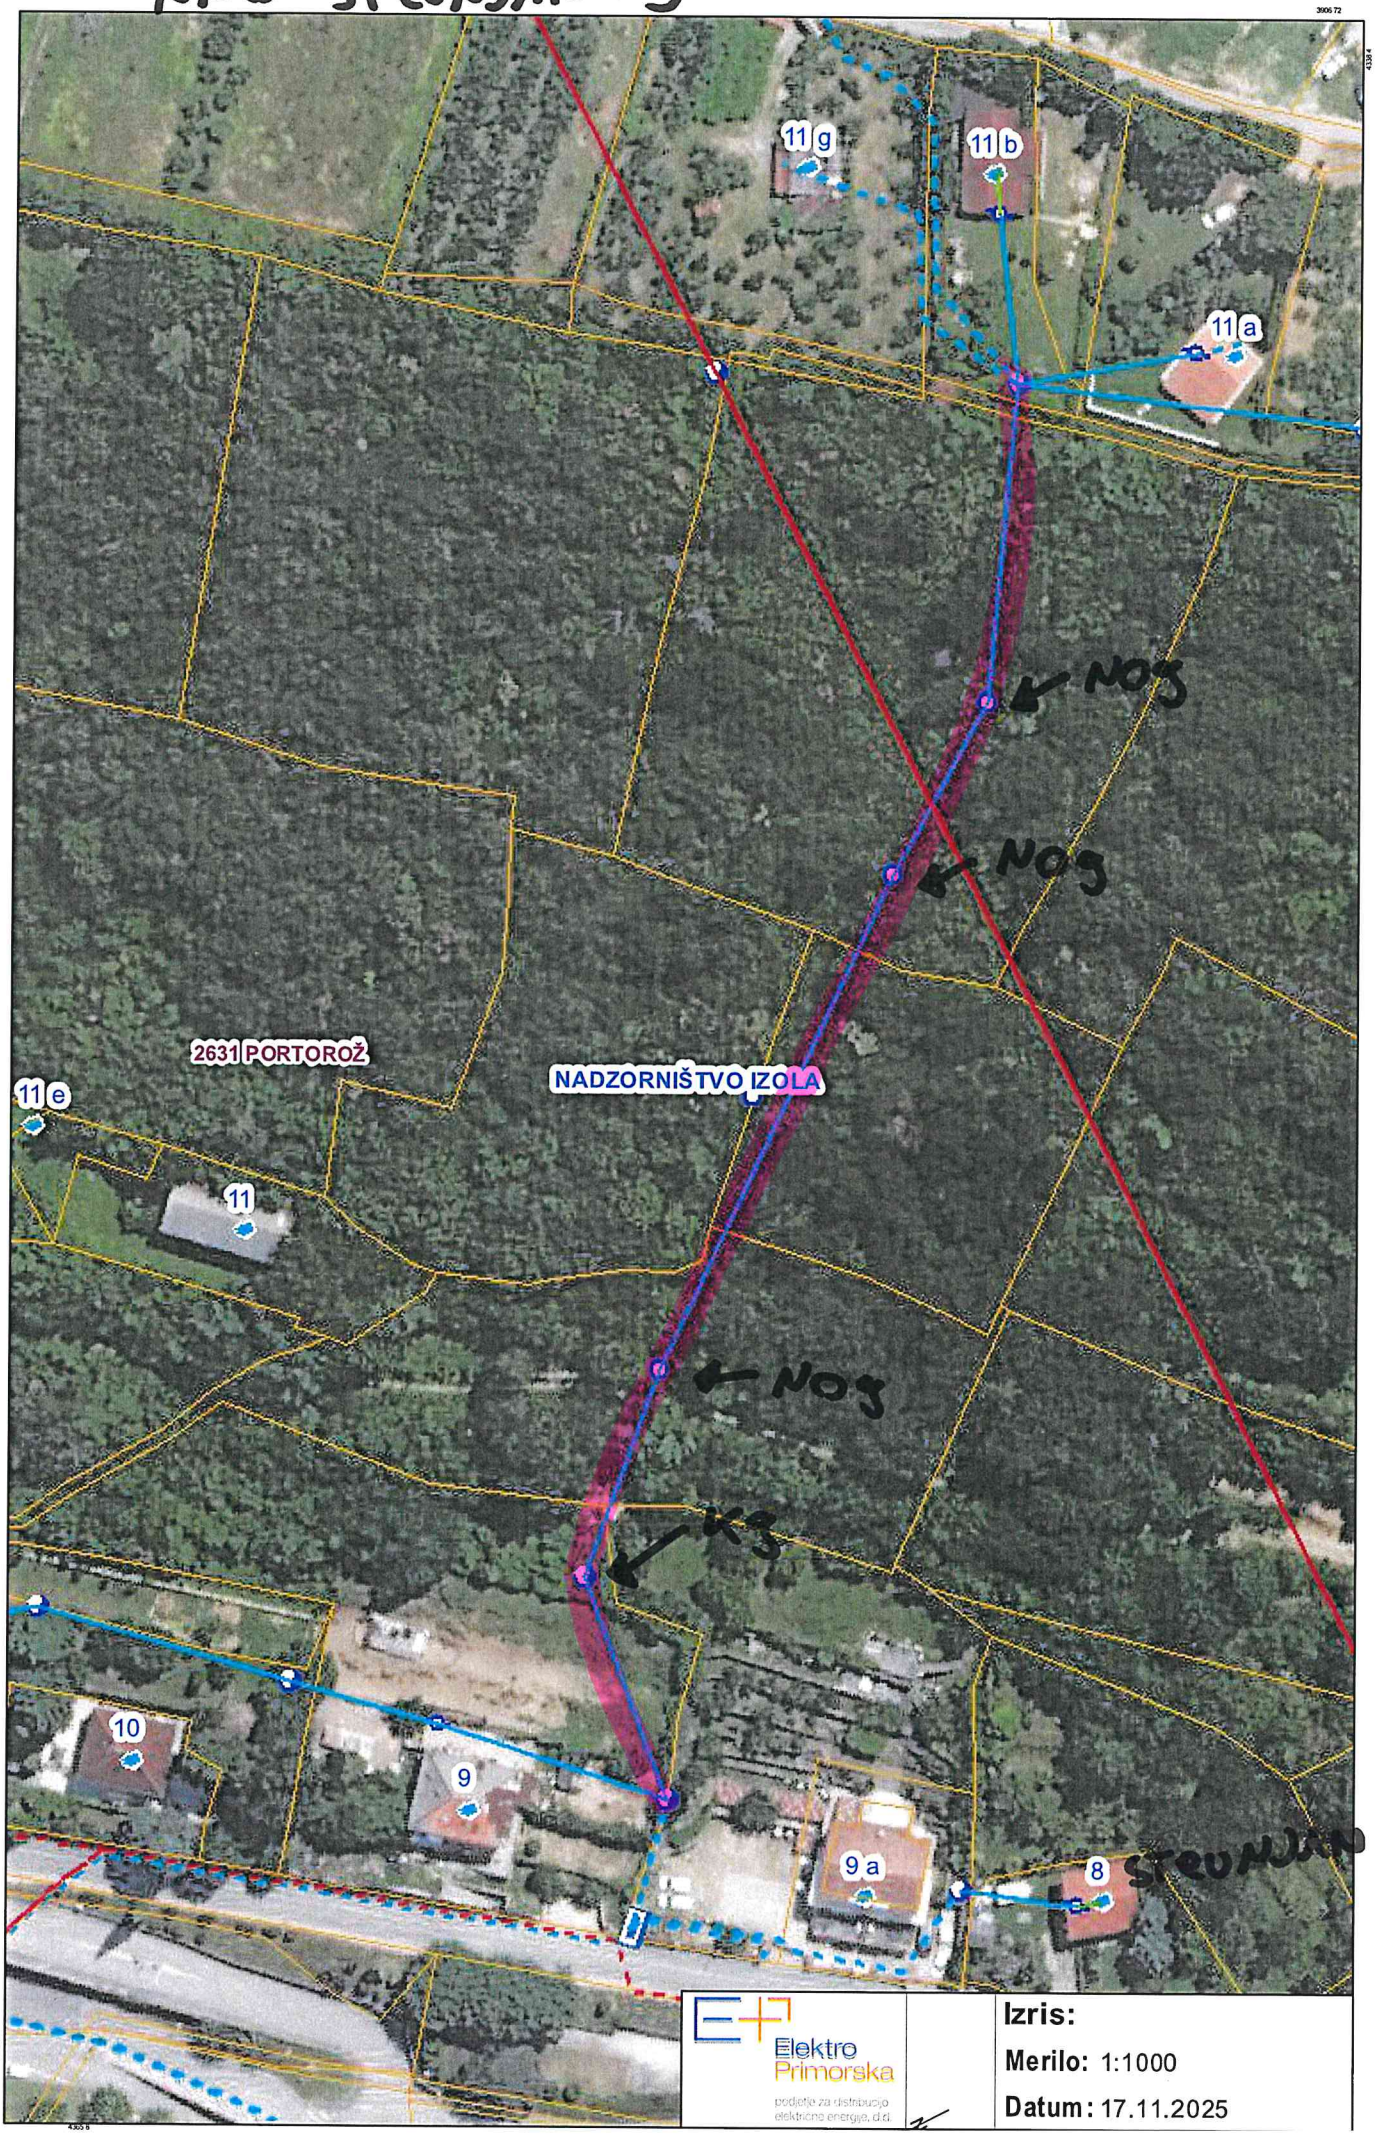


Elektro Primorska
podjetje za distribucijo električne energije, d.d.

**Izris:**

**Merilo:** 1:1000

**Datum:** 17.11.2025

NNO PIRAN 1




Elektro Primorska
podjetje za distribucijo električne energije, d.d.

**Izris:**

**Merilo:** 1:1000

**Datum:** 17.11.2025