PODPEČ



Elektro Primorska

Izris:

Merilo: 1:1500

Datum: 17.11.2025

BARBAN NNO



Elektro Primorska
podjetje za distribucijo električne energije d.d.

Izris:

Merilo: 1:2000

Datum: 17.11.2025

GRAČIŠČE NNO



Elektro Primorska

Izris:

Merilo: 1:1700

Datum: 17.11.2025

MAREZIGE - BURJI NNO




Elektro Primorska
podjetje za distribucijo električne energije d.d.

Izris:

Merilo: 1:1500

Datum: 17.11.2025

SEMEDELA - ŽEŠKOVA NNO

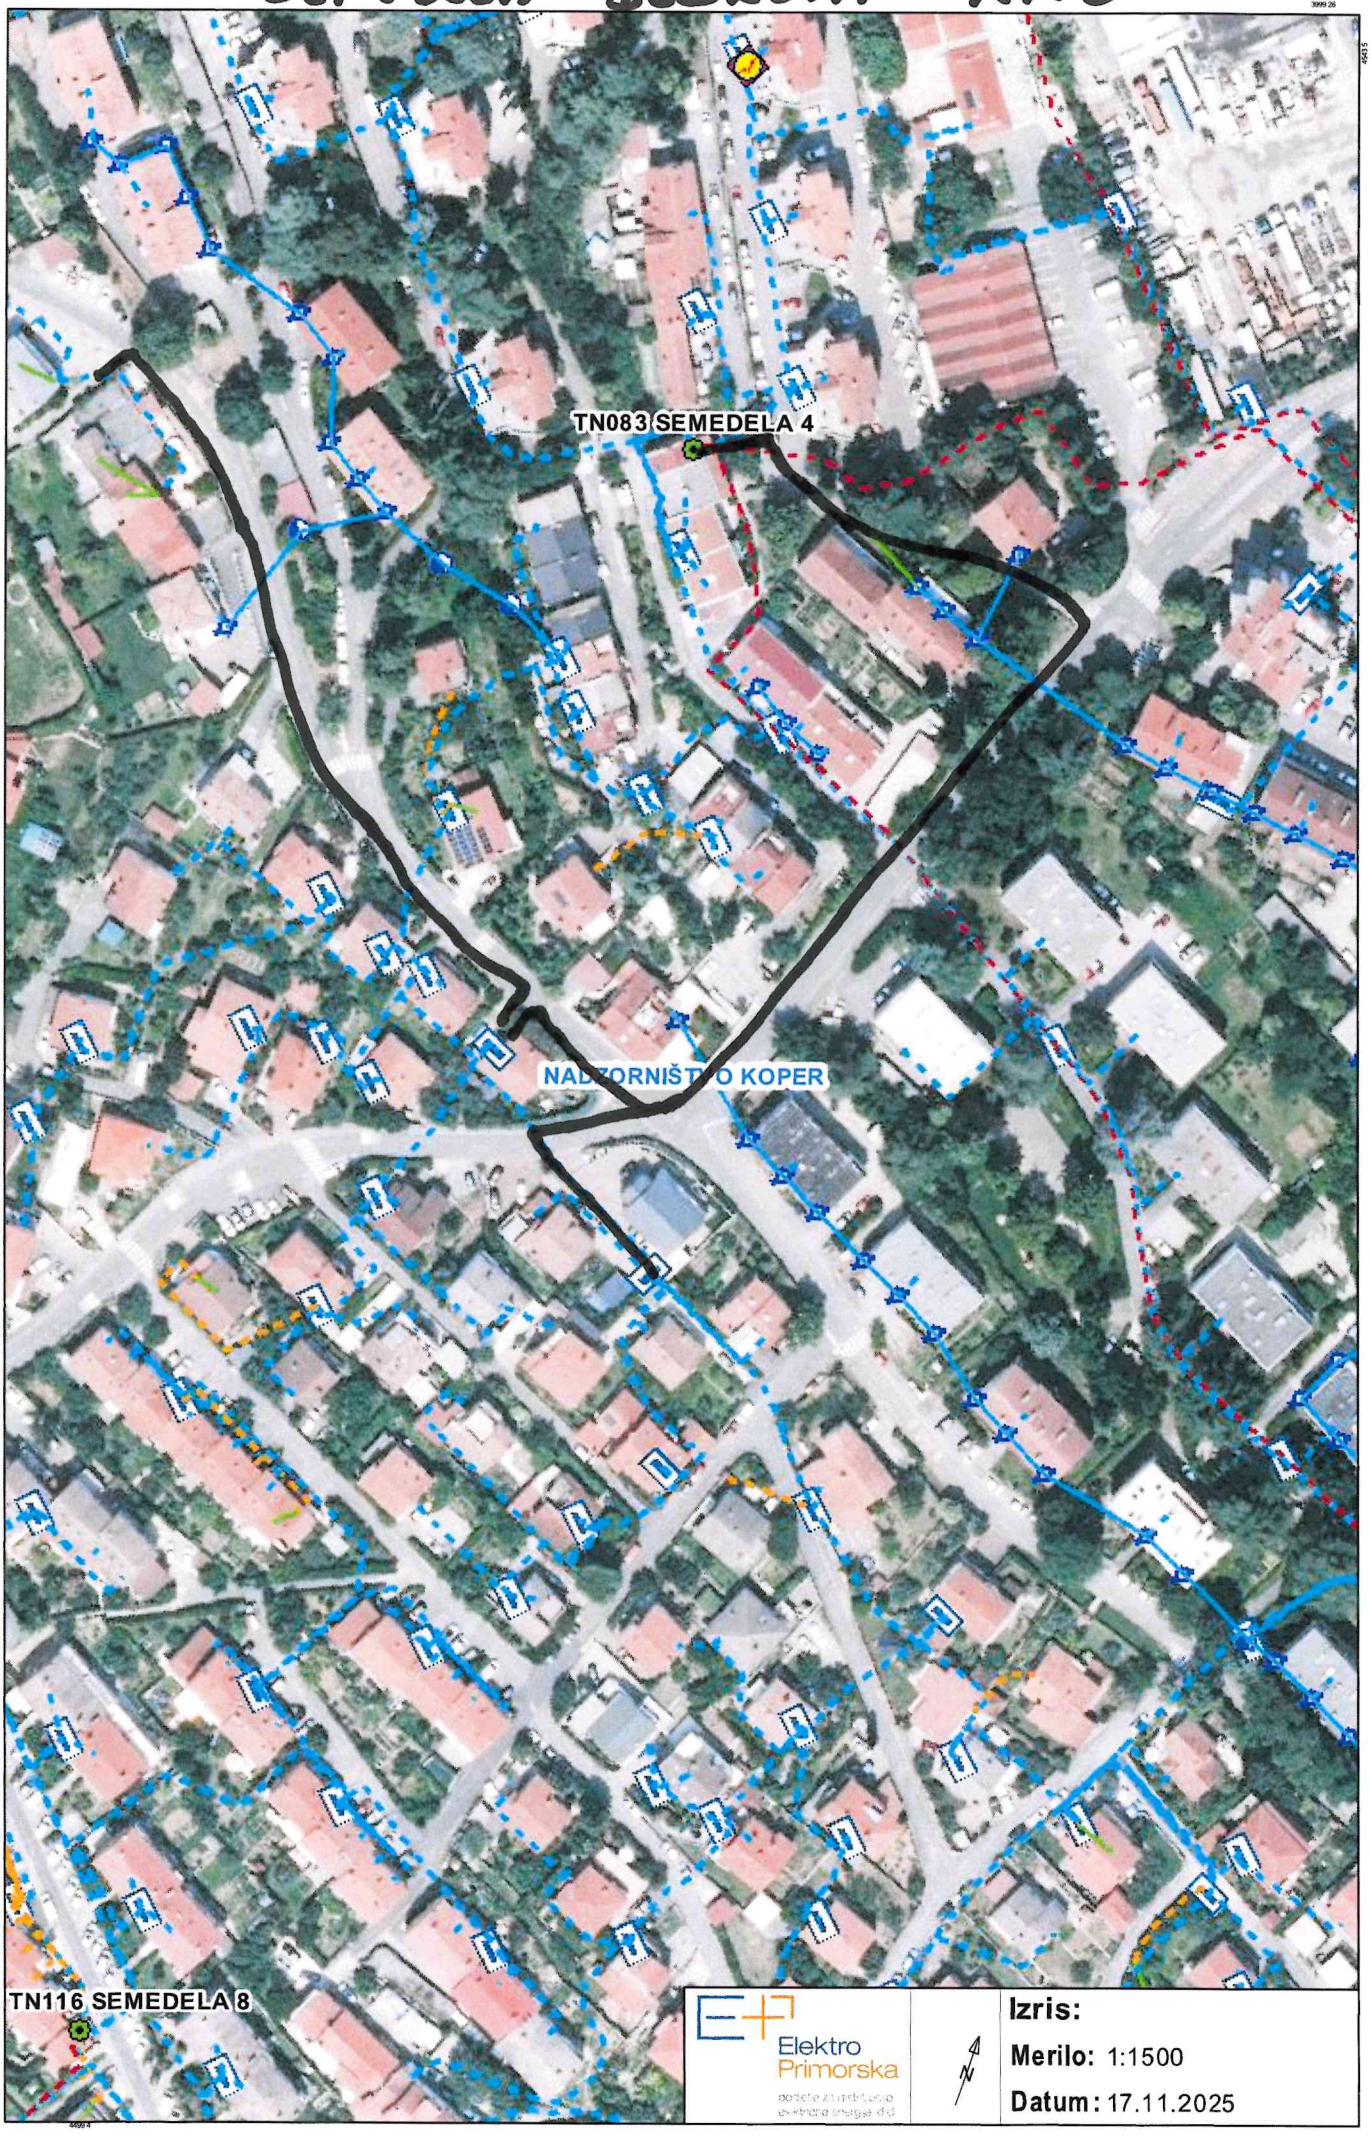

Elektro Primorska
podjetje za distribucijo električne energije d.d.

Izris:

Merilo: 1:1500

Datum: 17.11.2025