
Studenec.dwg
29.10.2025
A2(420x594)

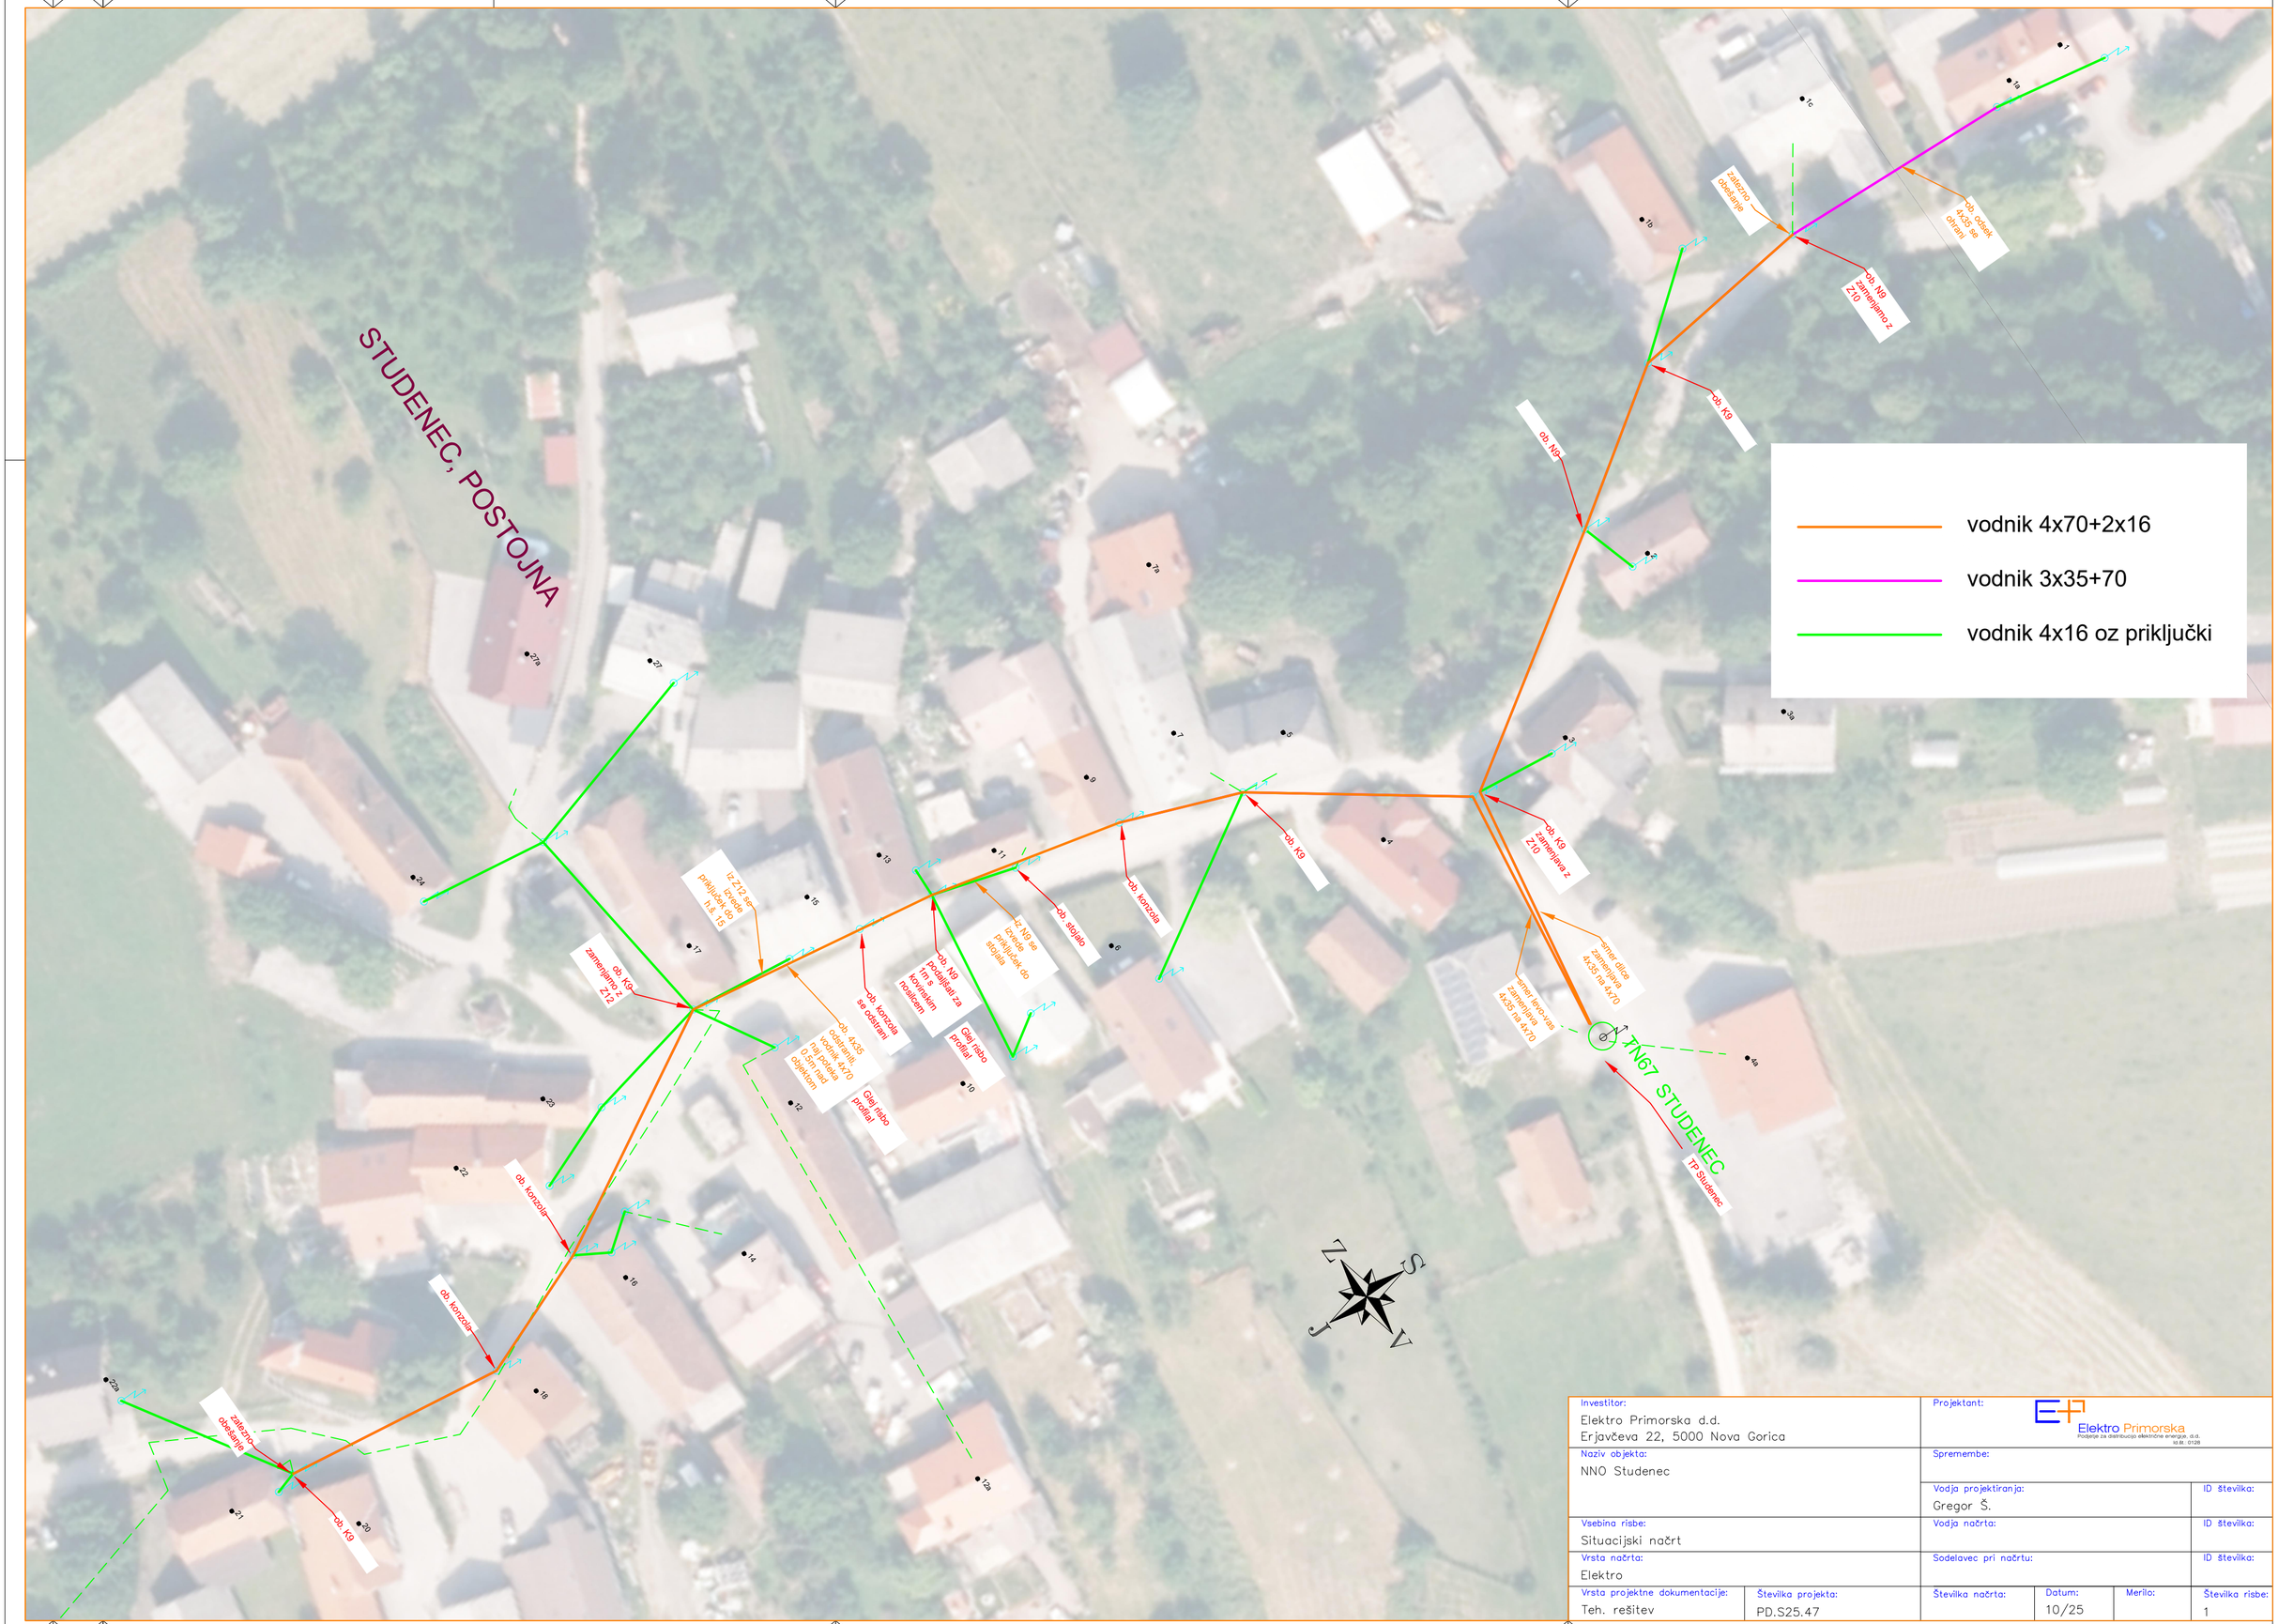

Investitor: Elektro Primorska d.d. Erjavčeva 22, 5000 Nova Gorica		Projektant: Elektro Primorska, Podjetje za distribucijo električne energije, d.d.			
Naziv objekta: NNO Studenec		Spremembe:			
		Vodja projektiranja: Gregor Š.			ID številka:
Vsebina risbe: Situacijski načrt		Vodja načrta:			ID številka:
Vrsta načrta: Elektro		Sodelavec pri načrtu:			ID številka:
Vrsta projektne dokumentacije: Teh. rešitev	Številka projekta: PD.S25.47	Številka načrta:	Datum: 10/25	Merilo:	Številka risbe: 1