
Predvidena_situacija.dwg
13.11.2025
A4x4 (297x841)

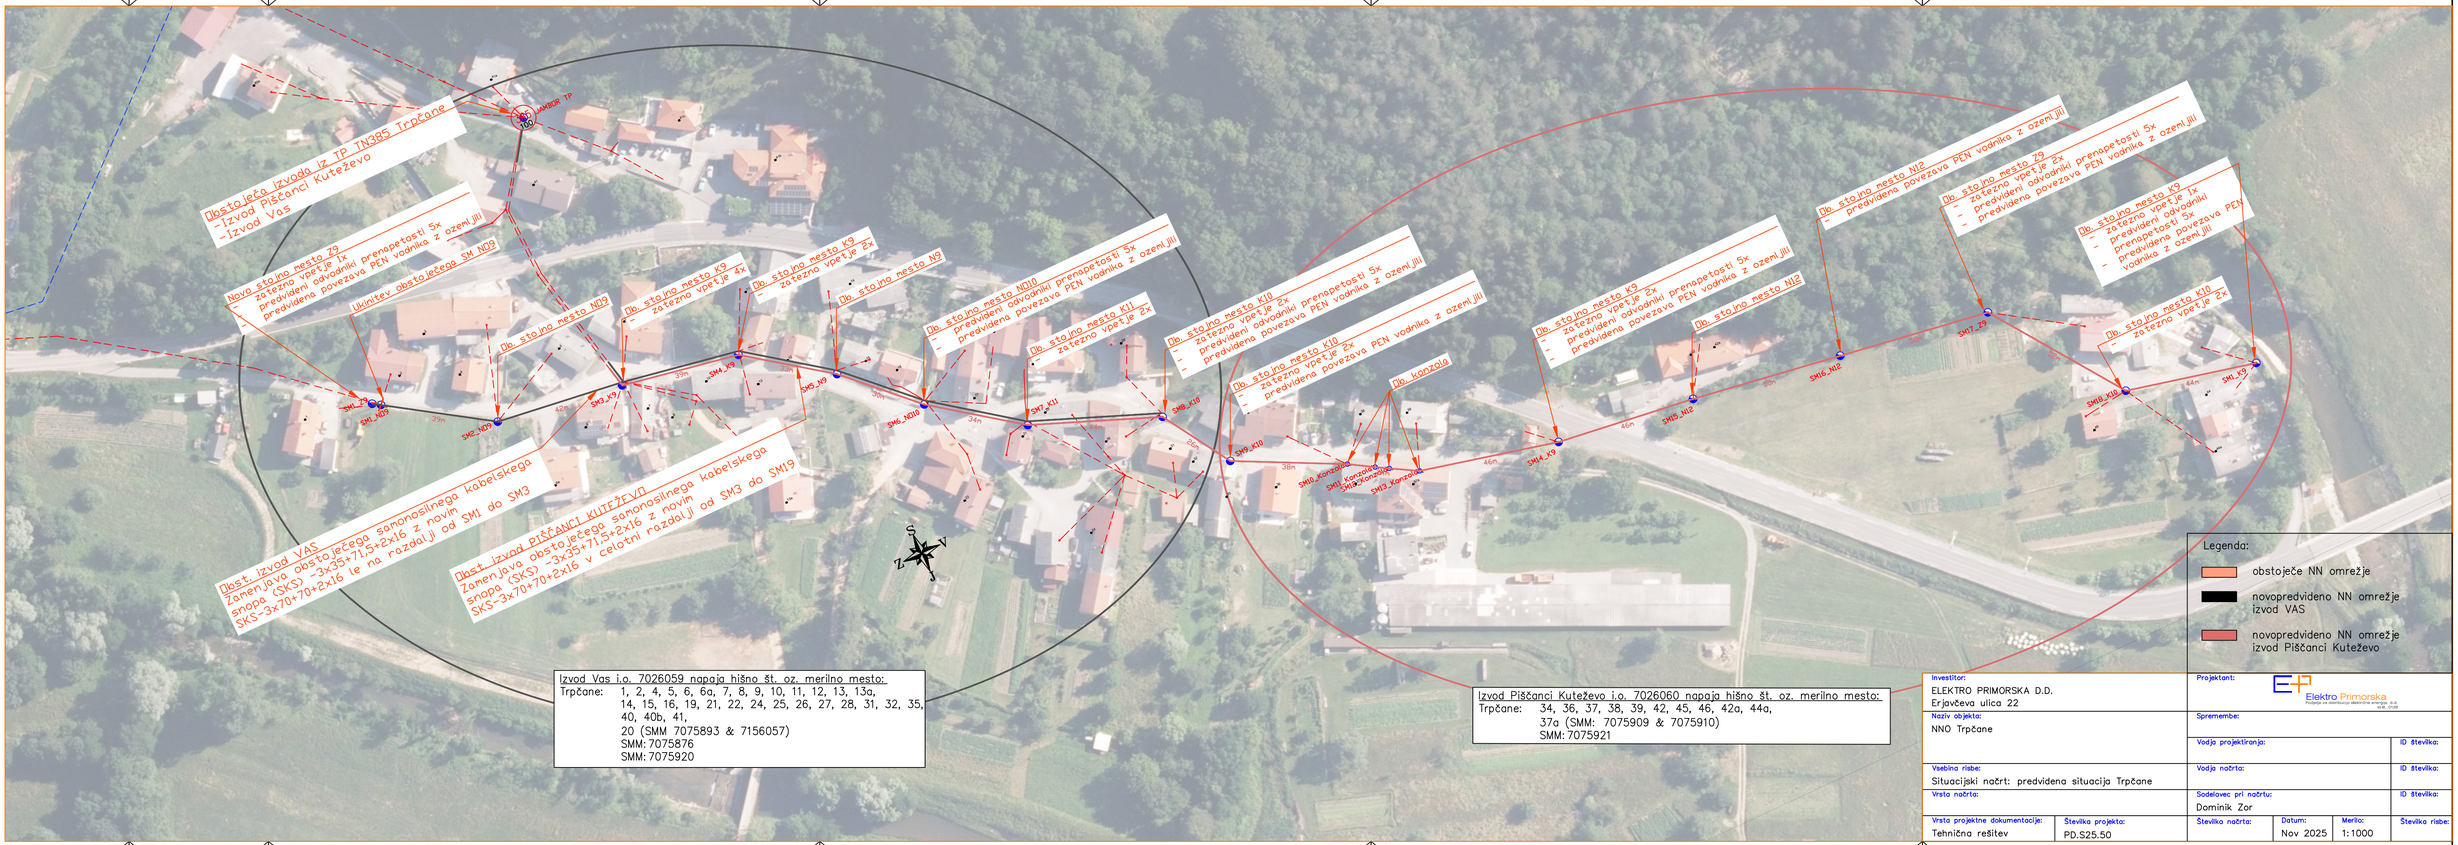

Investitor: ELEKTRO PRIMORSKA D.D. Erjavčeva ulica 22		Projektant: Elektro Primorska		
Naziv objekta: NNO Trpčane		Spremembe:		
		Vodja projektiranja:		ID številka:
Vsebina risbe: Situacijski načrt: predvidena situacija Trpčane		Vodja načrta:		ID številka:
Vrsta načrta:		Sodelovec pri načrtu: Dominik Zor		ID številka:
Vrsta projektne dokumentacije: Tehnična rešitev	Številka projekta: PD.S25.50	Številka načrta:	Datum: Nov 2025	Merilo: 1:1000
				Številka risbe: