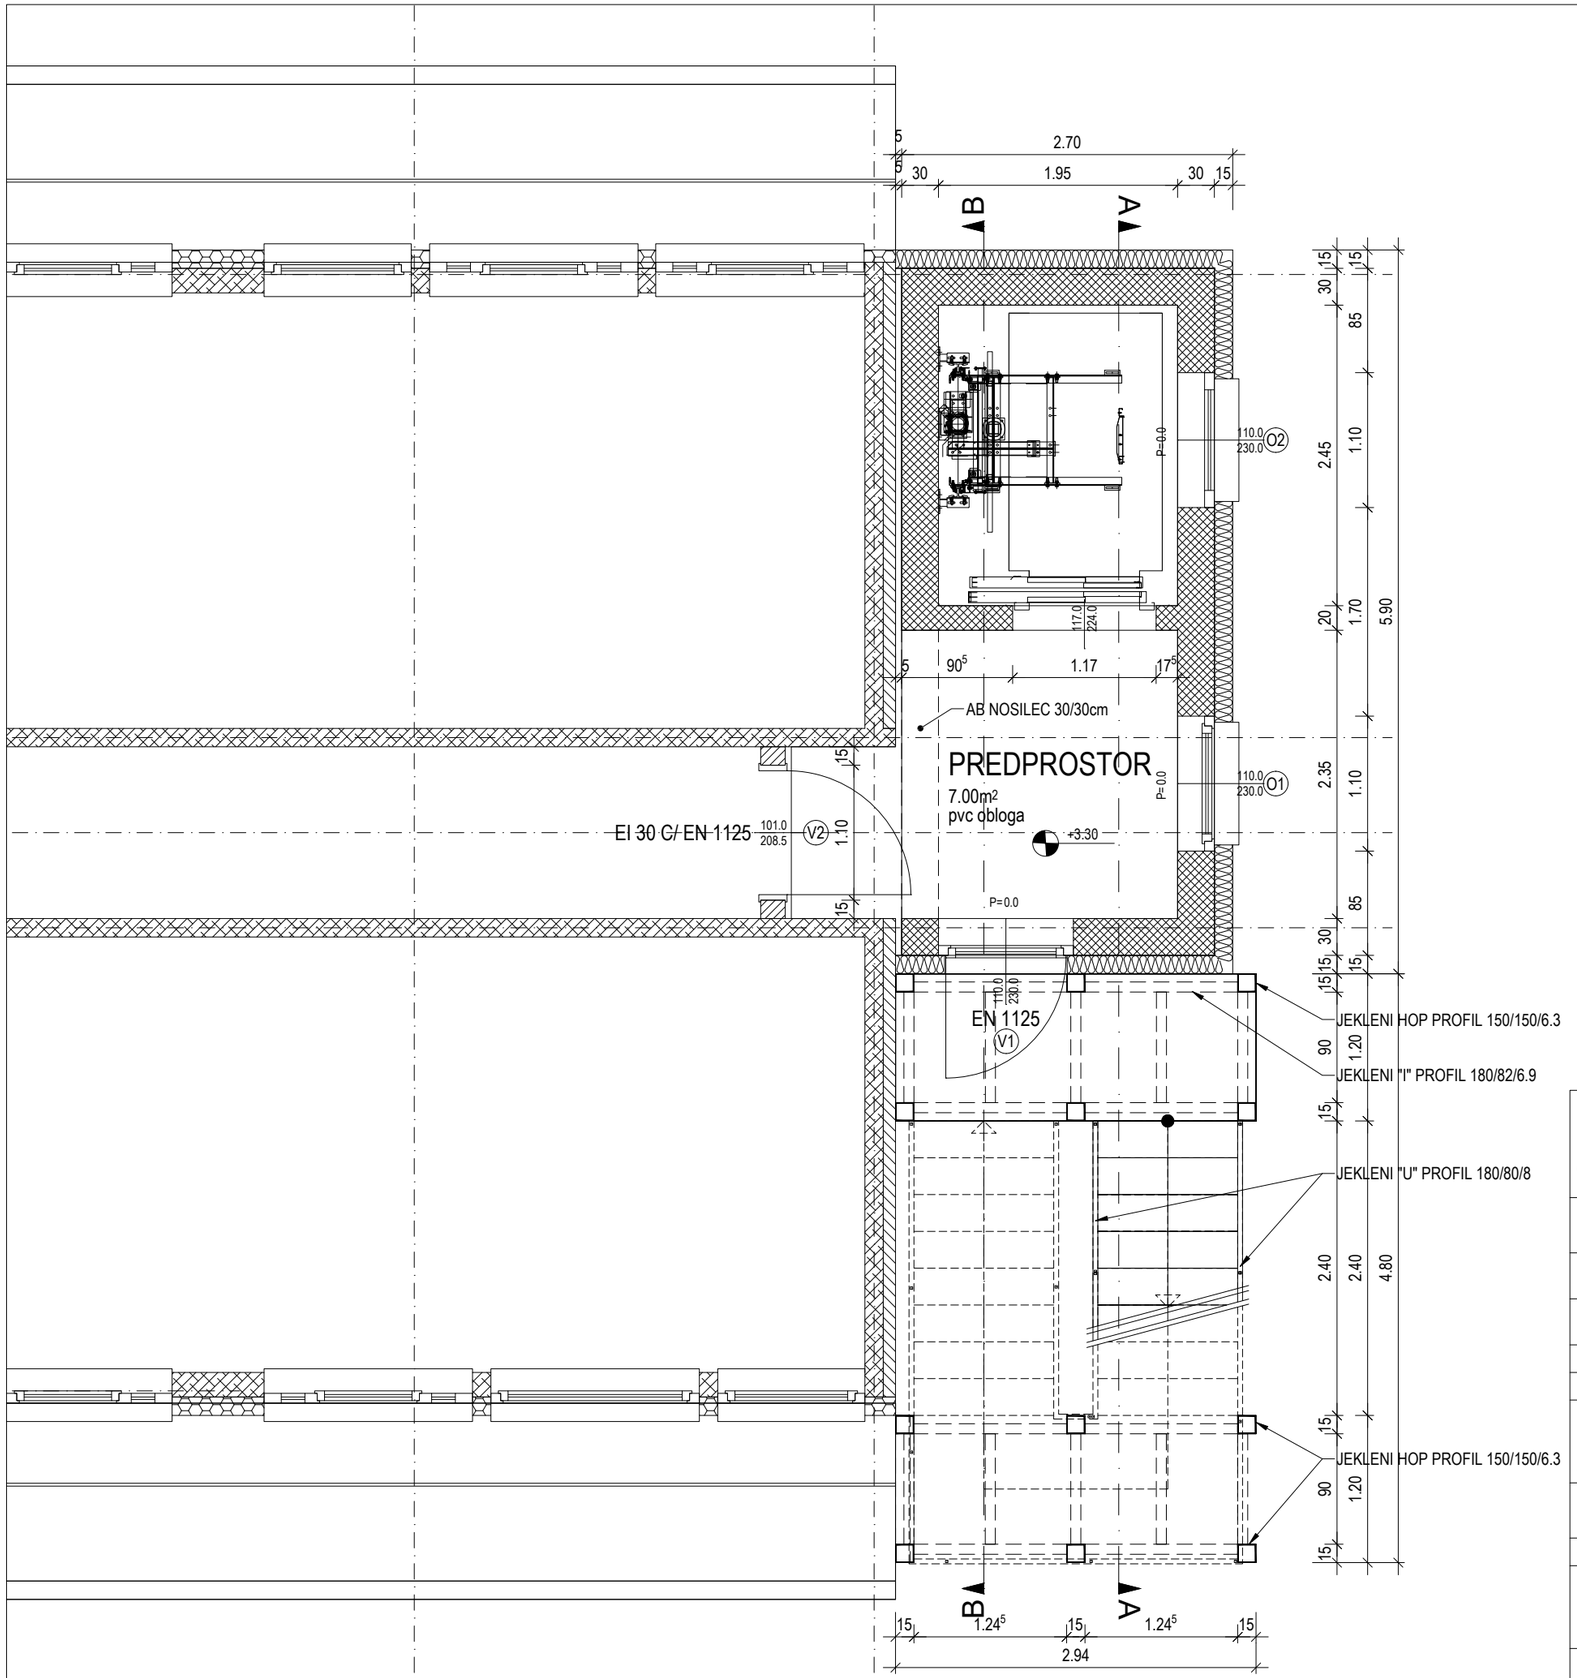


MISEL, PROJEKTIRANJE & INŽENIRING d.o.o.
CANKARJEVA 1, 6230 POSTOJNA
tel: (T-2) 0590 18 667, fax: 0590 18 665
e-mail: projektiva@misel.si

PROJEKTIRANJE ARHITEKTURE & GRADBENI INŽENIRING

IZS-1006
IDENTIFIKACIJSKA ŠTEVILKA

OBJEKT / LOKACIJA	DVIGALO OB DIJAŠKEM DOMU SGLZŠ POSTOJNA			
NAROČNIK	SGLZŠ POSTOJNA Tržaška cesta 36, 6230 Postojna			
INVESTITOR	SGLZŠ POSTOJNA Tržaška cesta 36, 6230 Postojna			
ŠTEVILKA PROJEKTA	A - 031/25			
PROJEKTNA DOKUMENTACIJA / FAZA	PZI	ARHITEKTURNI NAČRT		
		MERILO	ŠT. RISBE	DATUM
VSEBINA / NASLOV RISBE	TLORIS 1. NADSTROPJA	1:50	03	SEPT. 2025
	IME	IDENTIFIKACIJSKA ŠTEVILKA	PODPIS	DATUM
PROJEKTANT / ODG. OSEBA PROJEKTANTA	IZTOK N. ČANČULA u.d.i.a.	A - 0251		
VODJA PROJEKTA	IZTOK N. ČANČULA u.d.i.a.	A - 0251		
SODELAVCI				
SPREMEMBE	OPIS SPREMEMBE		PODPIS	DATUM