


Tloris- priključki iz stropa
M 1 : 20

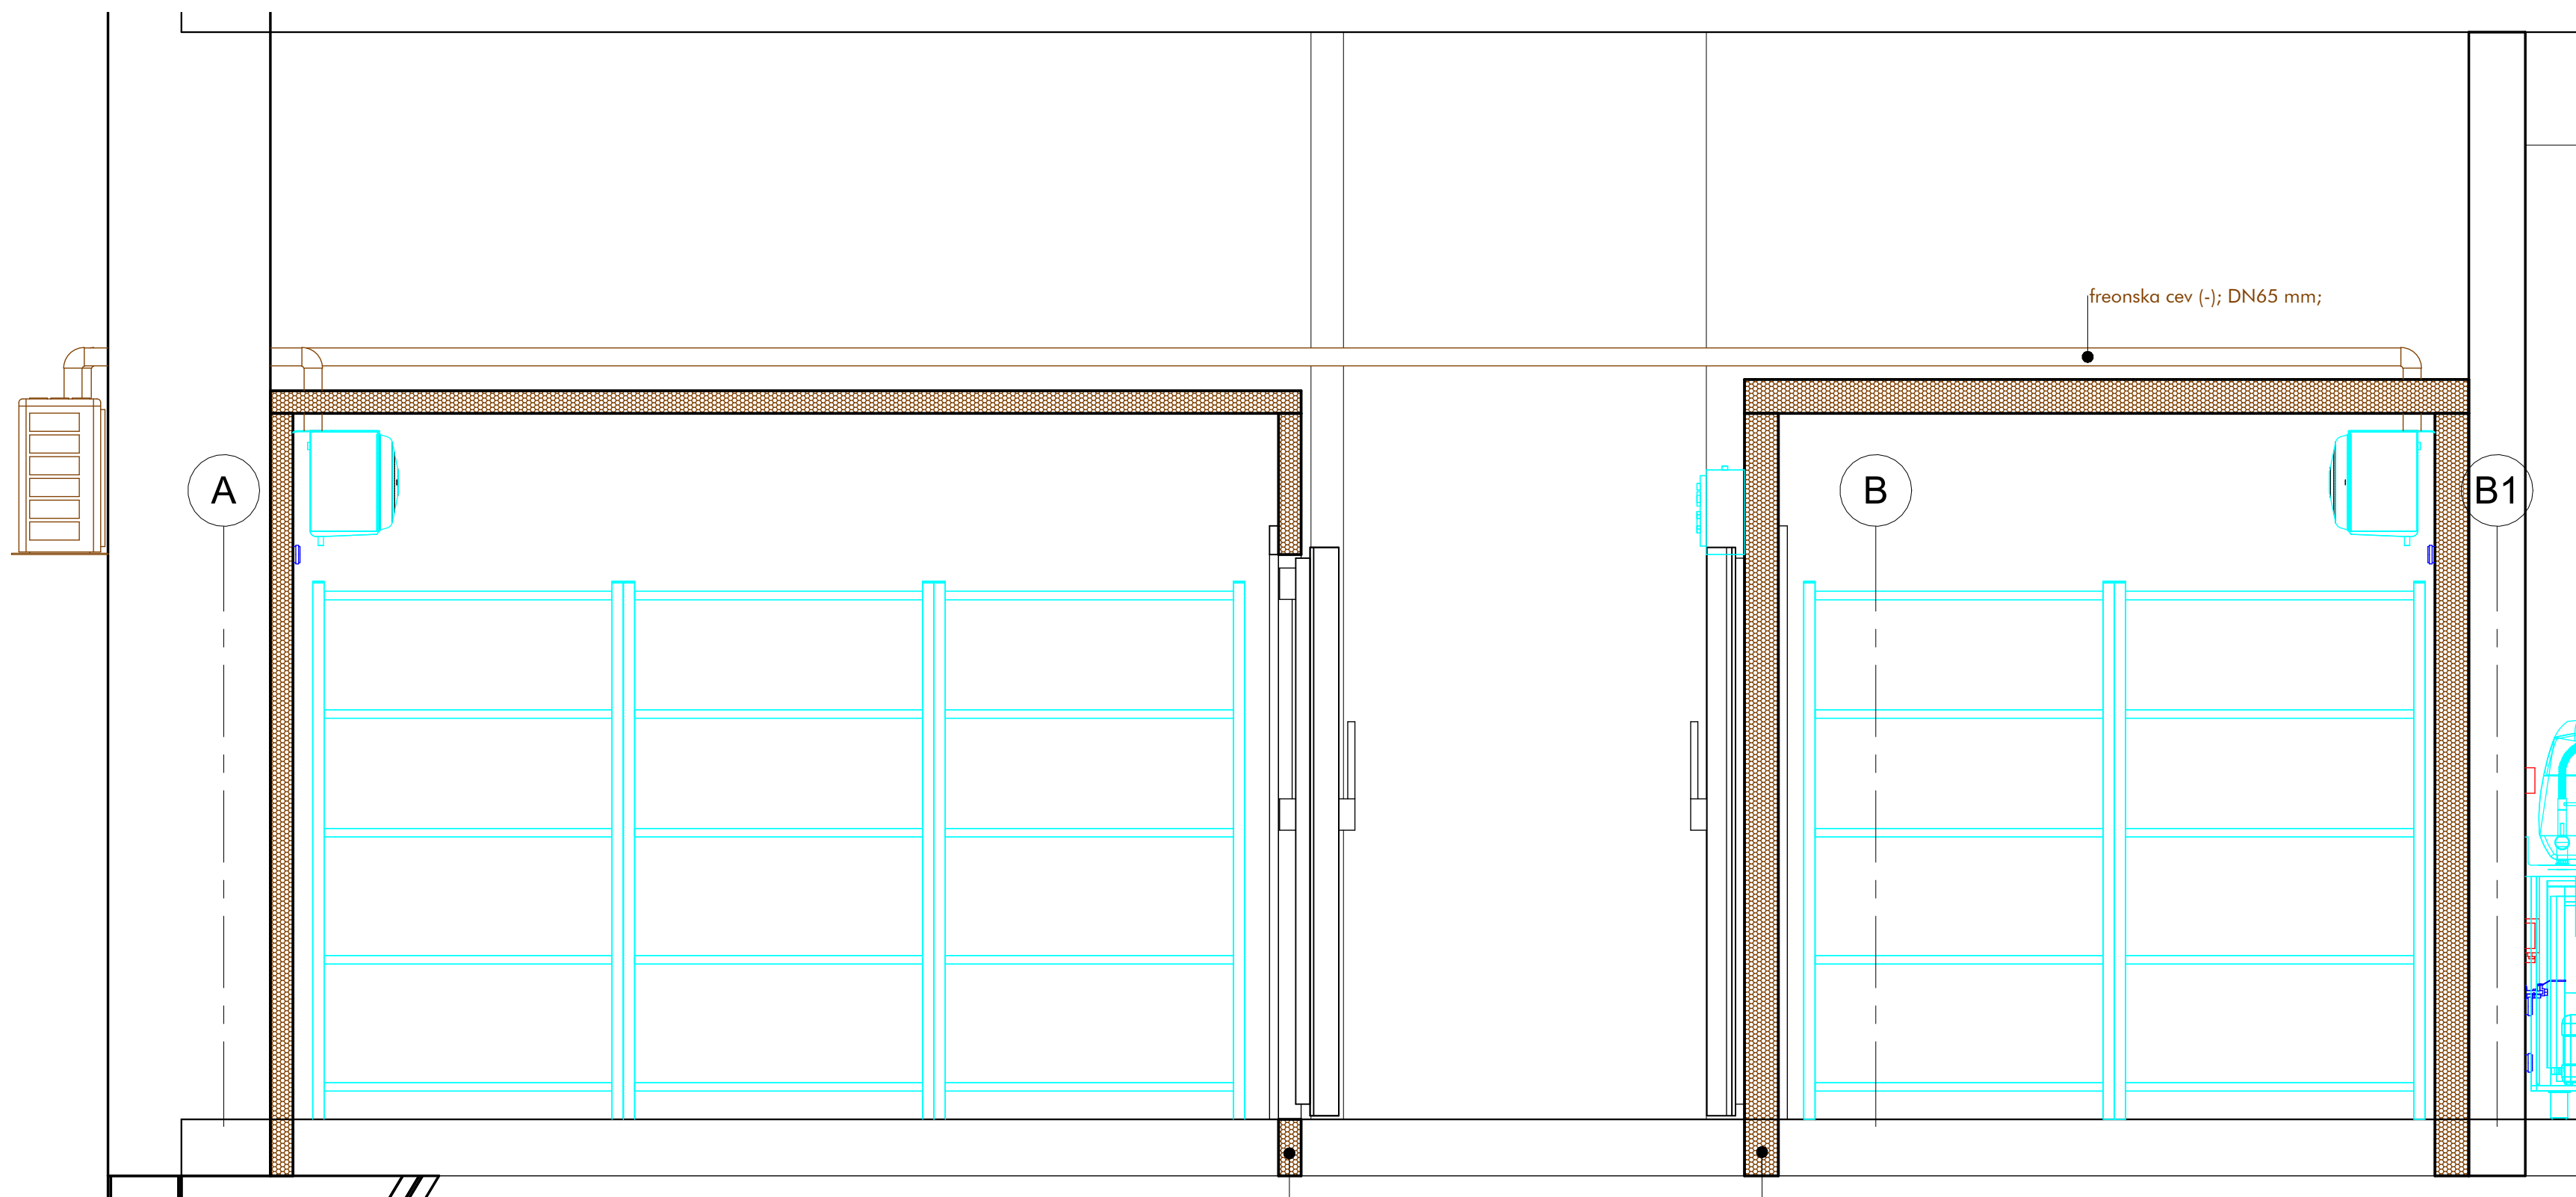

Prerez-D in F- Zamrzovalnica in hladilnica- S
M 1 : 20

Panel se izvede do osnovne plošče

Panel se izvede do osnovne plošče

LEGENDA	
PE - priključek elektrike	
PHV - priključek hladne vode	
PHTV - priključek hladne in tople vode	
PTV - priključek tople vode	
OV - odtok vode	
PHMV - priključek hladne mehčane vode	
PPL-priključek plina	
talna rešetka; sifon - sifonizirano	
priključek ozemljitve potencialov	
inox stenski vogalnik	

Mere na objektu in izvedbo priključkov je dolžan preveriti posamezen izvajalec na objektu pred začetkom del. V primeru sprememb tehnološke opreme in gradbeno obratnih del vezanih na tehnološko opremo kuhinje, ki so posledica sprememb in zahtev s strani investitorja ali izvajalca je potrebno takoj pridobiti soglasje projektanta in investitorja.

Nepooblaščenno razmnoževanje ali uporaba posameznih delov brez soglasja projektnega podjetja ni dovoljeno in se obravnava v skladu z Zakonom o avtorskih pravicah!

PROJEKTANT:	INVESTITOR:	NAČRT/LIST/ANALO:
Proplus d.o.o., Sirma ulica 8 2000 Maribor	Dom dr. Jožeta Potrča Poljčane Potrčeva ulica 1 2319 Poljčane	Načrt oznaka 5 LIST 11 As indicated
VODIA PROJEKTA:	NAZIV GRAJENJE:	DATUM/VARIANTA:
	CIDO Majšperk	print: 1.12.2025 base: januar 2024

PROJEKTANT/TEHNOLOGIE:	ŠTEVILKA PROJEKTA/NAČRTA/FAZA:	PROPRIMA d.o.o.
PROprima d.o.o., Cesta Andreja Bilenca 68, 1000 Ljubljana, Slovenija	xxx 5-T/387-2024-PZI PZI- Projekt za izvedbo	Cesta Andreja Bilenca 68 1000 Ljubljana Slovenija
KOORDINACIJSKI INŽENIR/TEHNOLOGIE:	VSEBINA RISBE:	tel: +386 0 599 26 401 fax: +386 0 599 25 864 www.proprima.si info@proprima.si
Primož Černigoi u.d.i.s. T-0697	Tloris in pogled-D in E-Zamrzovalnica in hladilnica- priključki iz stropa	PRO prima d.o.o. member of FCSI