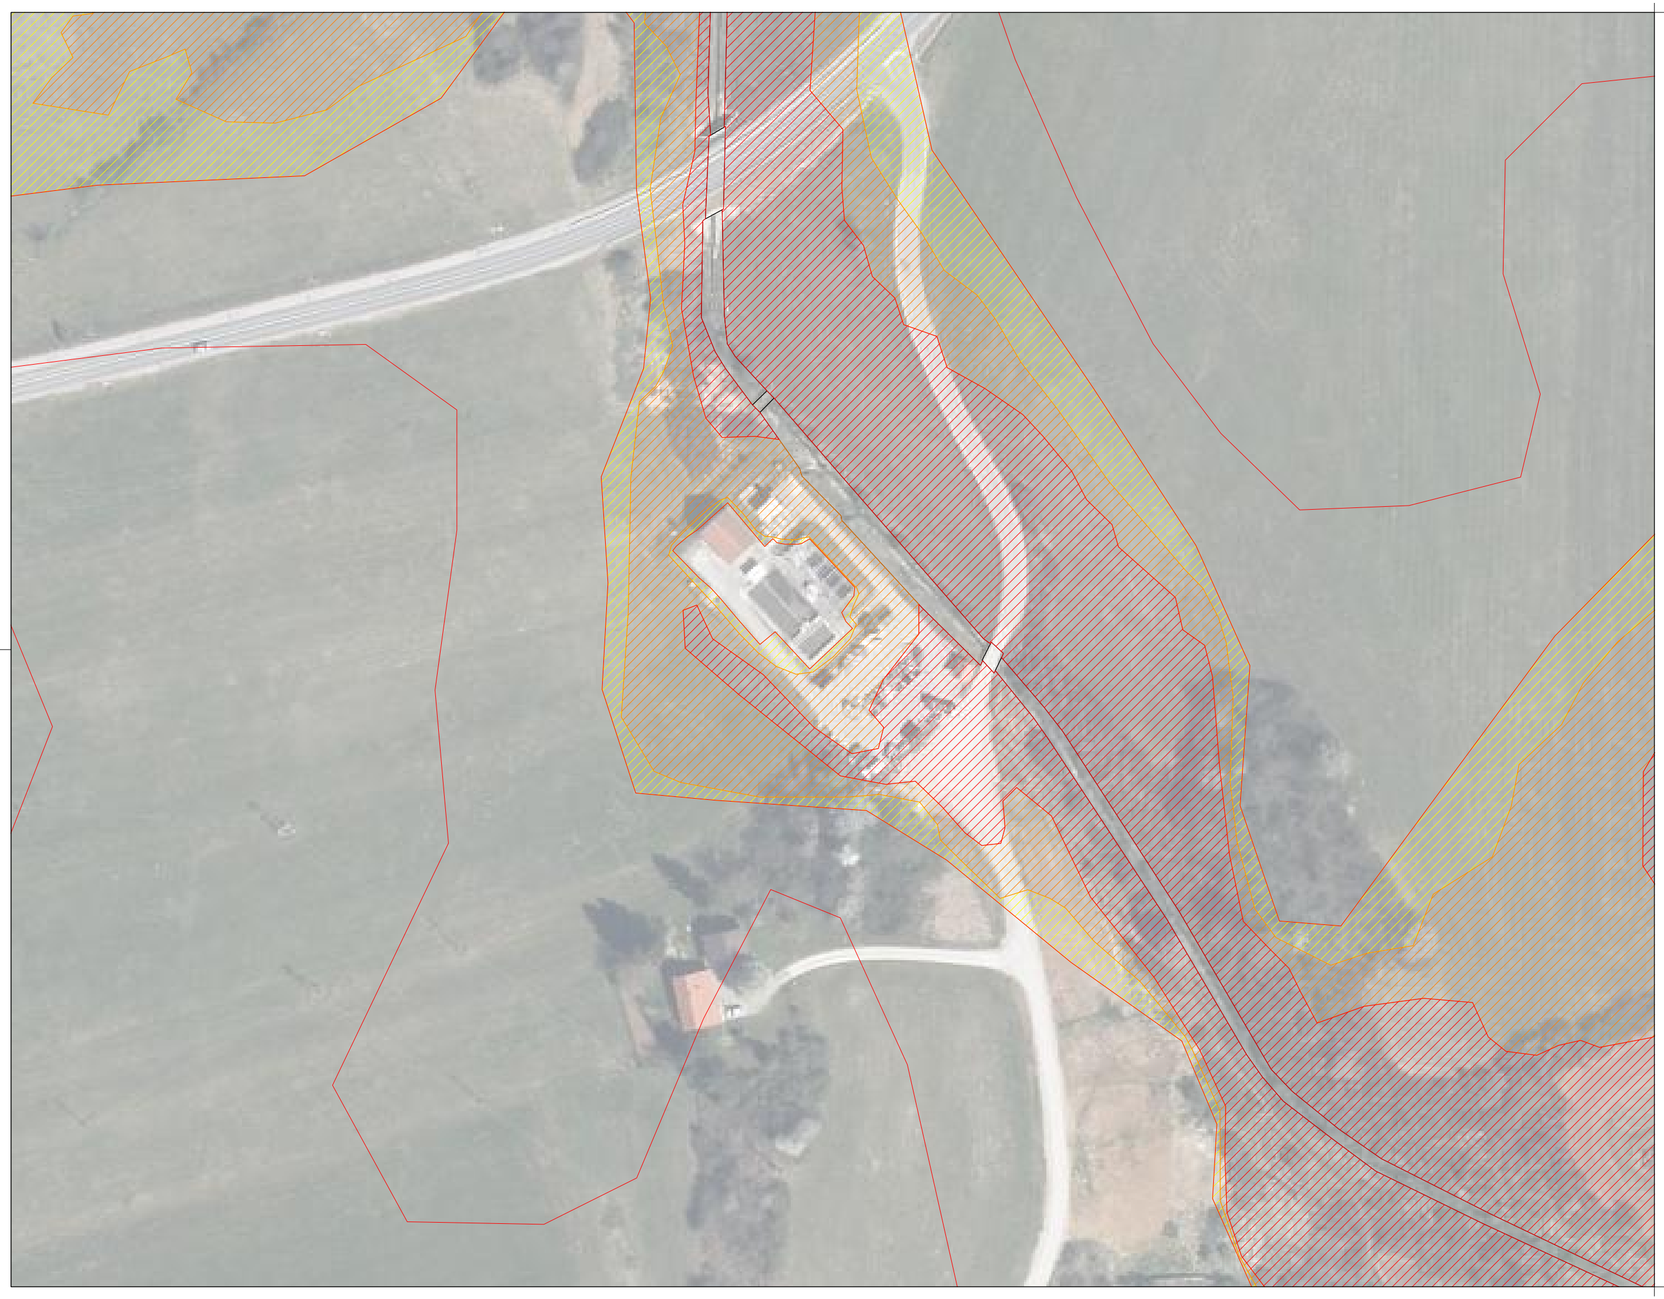


LEGENDA	PREDVIDENO
Razred velike poplavne nevarnosti	
Razred srednje poplavne nevarnosti	
Razred majhne poplavne nevarnosti	
Razred preostale poplavne nevarnosti	

sprememba	opis spremembe	datum

projektant: ACER NOVO MESTO D. O. O.

investitor: Občina Loška dolina
Cesta Notranjskega odreda 2
1386 Stari trg pri Ložu

vodja projektiranja: mag. ZORAN GAJSKI, univ.dipl.gosp.inž., IZS G-3043

pooblaščeni strokovnjak: mag. ZORAN GAJSKI, univ.dipl.gosp.inž., IZS G-3043

sodelavci:

naziv gradnje: **Nadgradnja centralne čistilne naprave Stari trg pri Ložu**

datum: julij 2025

vrsta proj.dokumentacije: PZI - projektna dokumentacija za izvedbo

id. ozn. proj. dok.: PR-8/2023

načrt: 0 Zbirni načrt

številka načrta: PR-8/2023

grafični prikaz: SITUACIJA OBSTOJEČEGA STANJA
RAZREDI POPLAVNE NEVARNOSTI

merilo: 1:1.000

id. ozn. gr. prikaza: 3.1