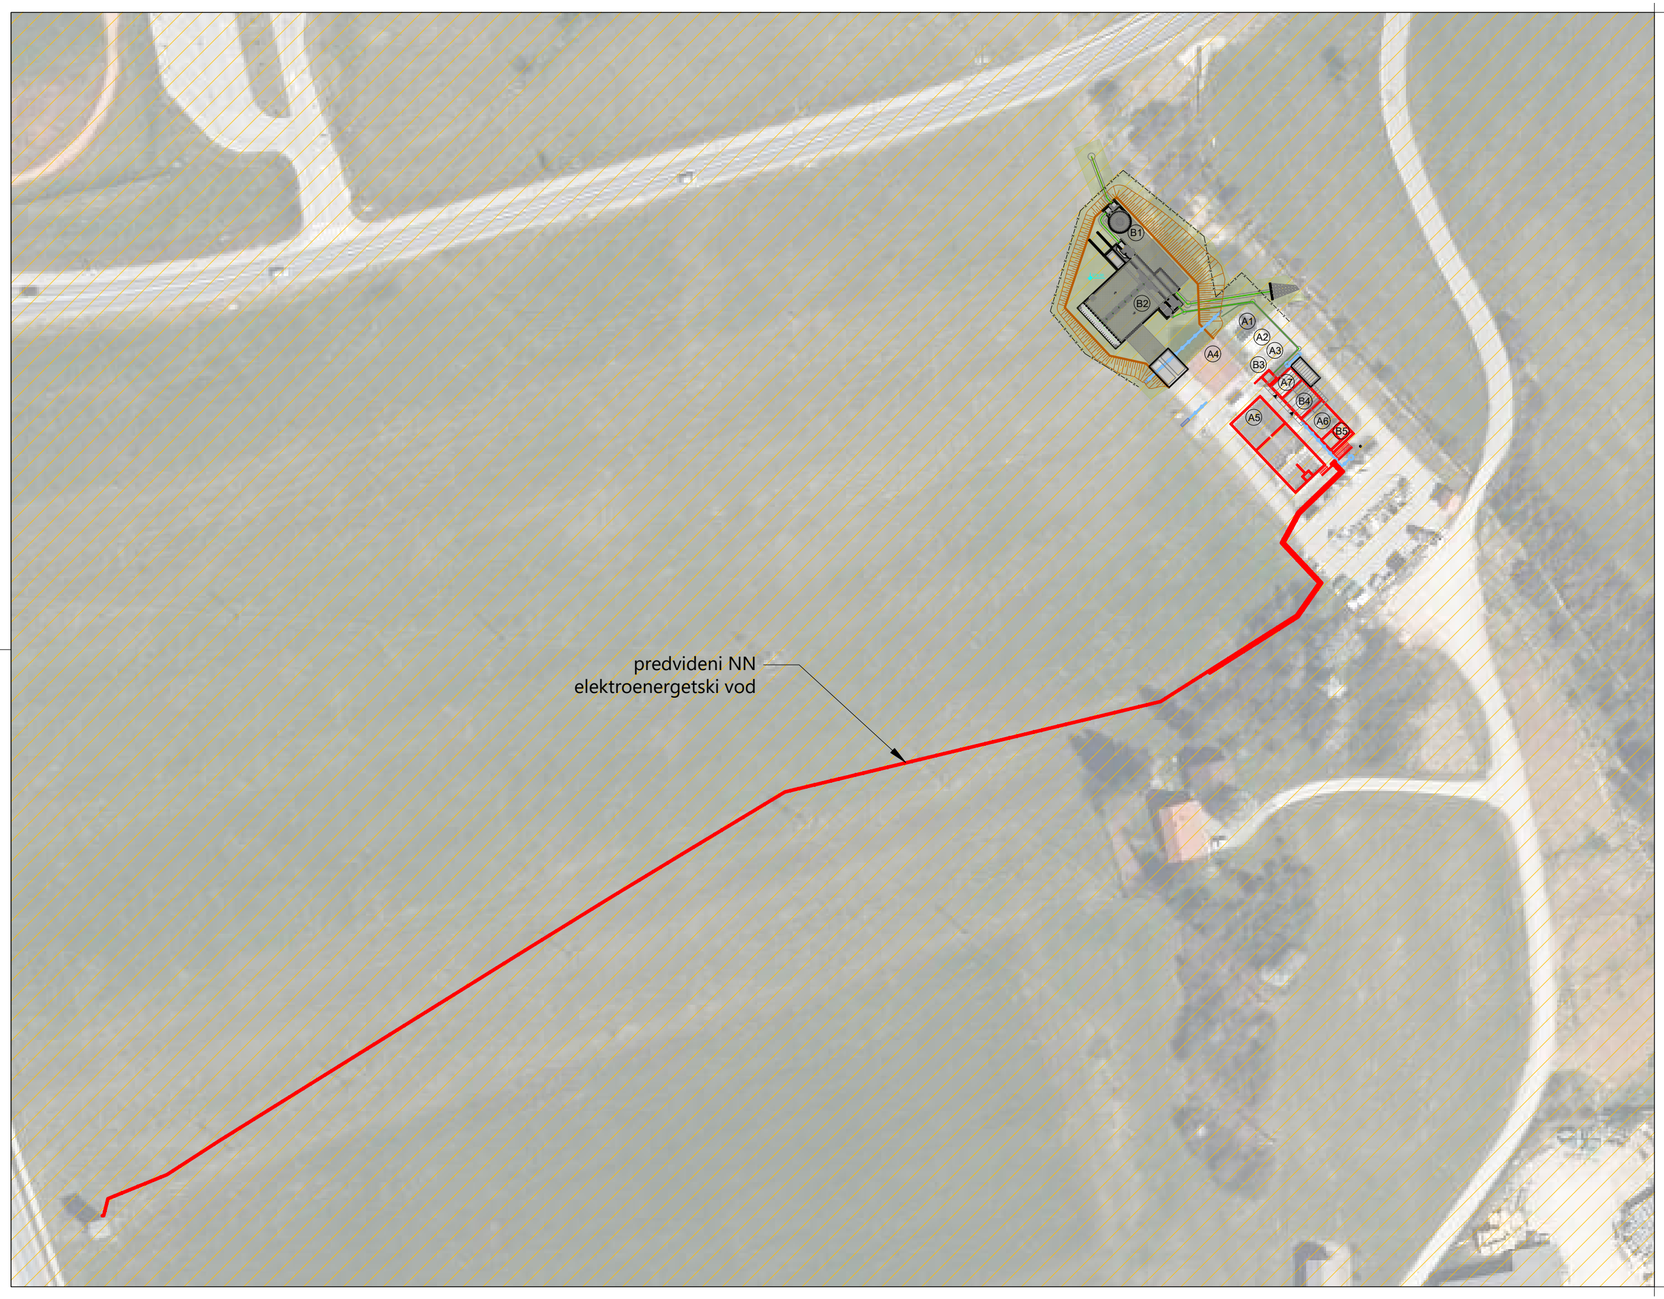


LEGENDA	
Osrednje območje življenskega prostora velikih zveri	

sprememba	opis spremembe	datum

projektant	ACER NOVO MESTO D. O. O.	investitor	Občina Loška dolina Cesta Notranjskega odreda 2 1386 Stari trg pri Ložu
vodja projektiranja	mag. ZORAN GAJSKI, univ.dipl.gosp.inž., IZS G-3043		
pooblaščeni strokovnjak	mag. ZORAN GAJSKI, univ.dipl.gosp.inž., IZS G-3043		
sodelavci			

naziv gradnje	**Nadgradnja centralne čistilne naprave Stari trg pri Ložu**	datum	julij 2025
vrsta proj.dokumentacije	PZI - projektna dokumentacija za izvedbo	id. ozn. proj. dok.	PR-8/2023
načrt	0 Zbirni načrt	številka načrta	PR-8/2023
grafični prikaz	SITUACIJA - VARSTVO NARAVE	merilo	1:1.000
		id. ozn. gr. prikaza	4