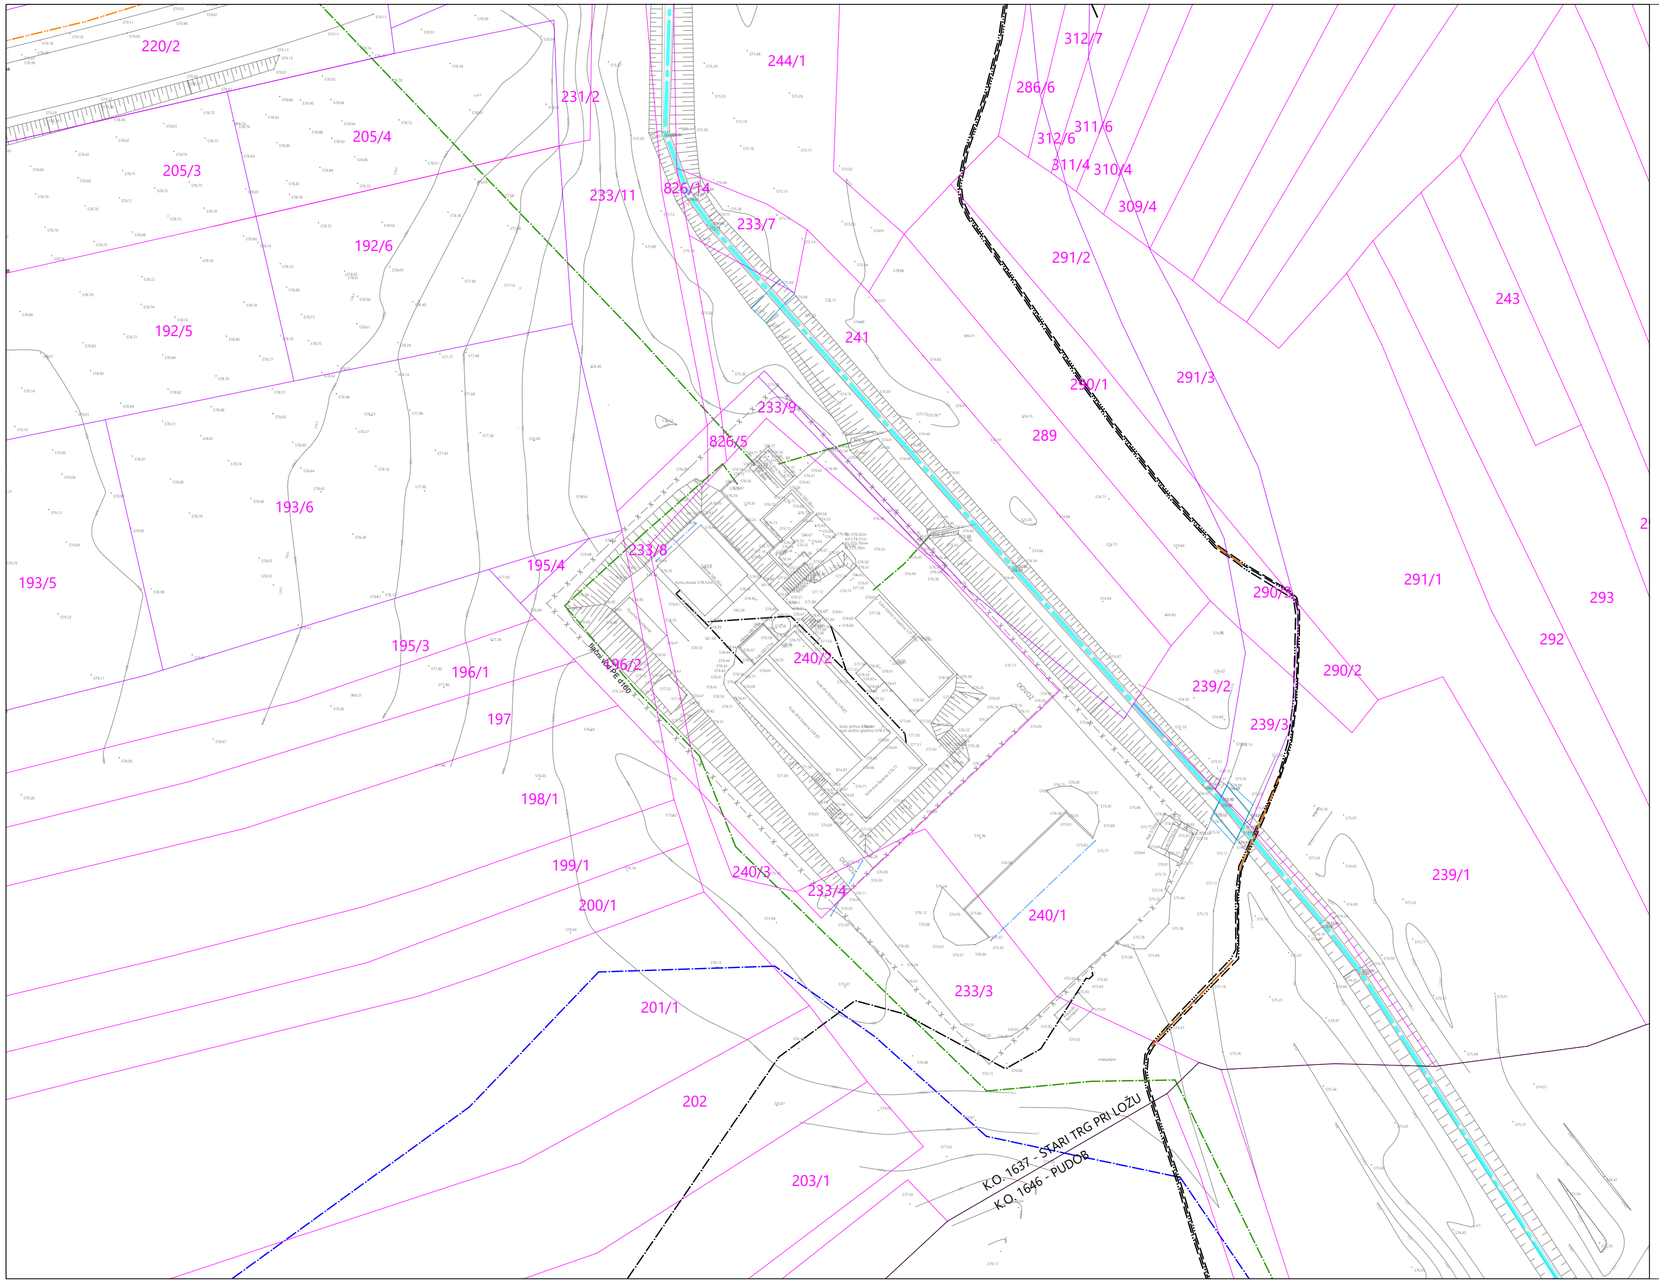


LEGENDA

VODI GOSPODARSKE JAVNE INFRASTRUKTURE	OBSTOJEČE
KOMUNALNA/MEŠANA KANALIZACIJA	
ODVODNJAVANJE	
VODOVOD	
ELEKTROENERGETSKO OMREŽJE - NN 0,4kV - podzmeni vodi	
ELEKTROENERGETSKO OMREŽJE - NN 0,4kV - nadzemni vodi	
TELEKOMUNIKACIJE	
VODOTOK	
OGRAJA	— X — X — X — X — X — X —

sprememba	opis spremembe	datum

projektant: ACER NOVO MESTO D. O. O.

investitor: Občina Loška dolina
Cesta Notranjskega odreda 2
1386 Stari trg pri Ložu

vodja projektiranja: mag. ZORAN GAJSKI, univ.dipl.gosp.inž., IZS G-3043

pooblaščeni strokovnjak: mag. ZORAN GAJSKI, univ.dipl.gosp.inž., IZS G-3043

sodelavci:

naziv gradnje: **Nadgradnja centralne čistilne naprave Stari trg pri Ložu**

datum: julij 2025

vrsta proj.dokumentacije: PZI - projektna dokumentacija za izvedbo

id. ozn. proj. dok.: PR-8/2023

načrt: 0 Zbirni načrt

številka načrta: PR-8/2023

grafični prikaz: SITUACIJA OBSTOJEČEGA STANJA - GEODETSKI POSNETEK

merilo: 1:500

id. ozn. gr. prikaza: 7