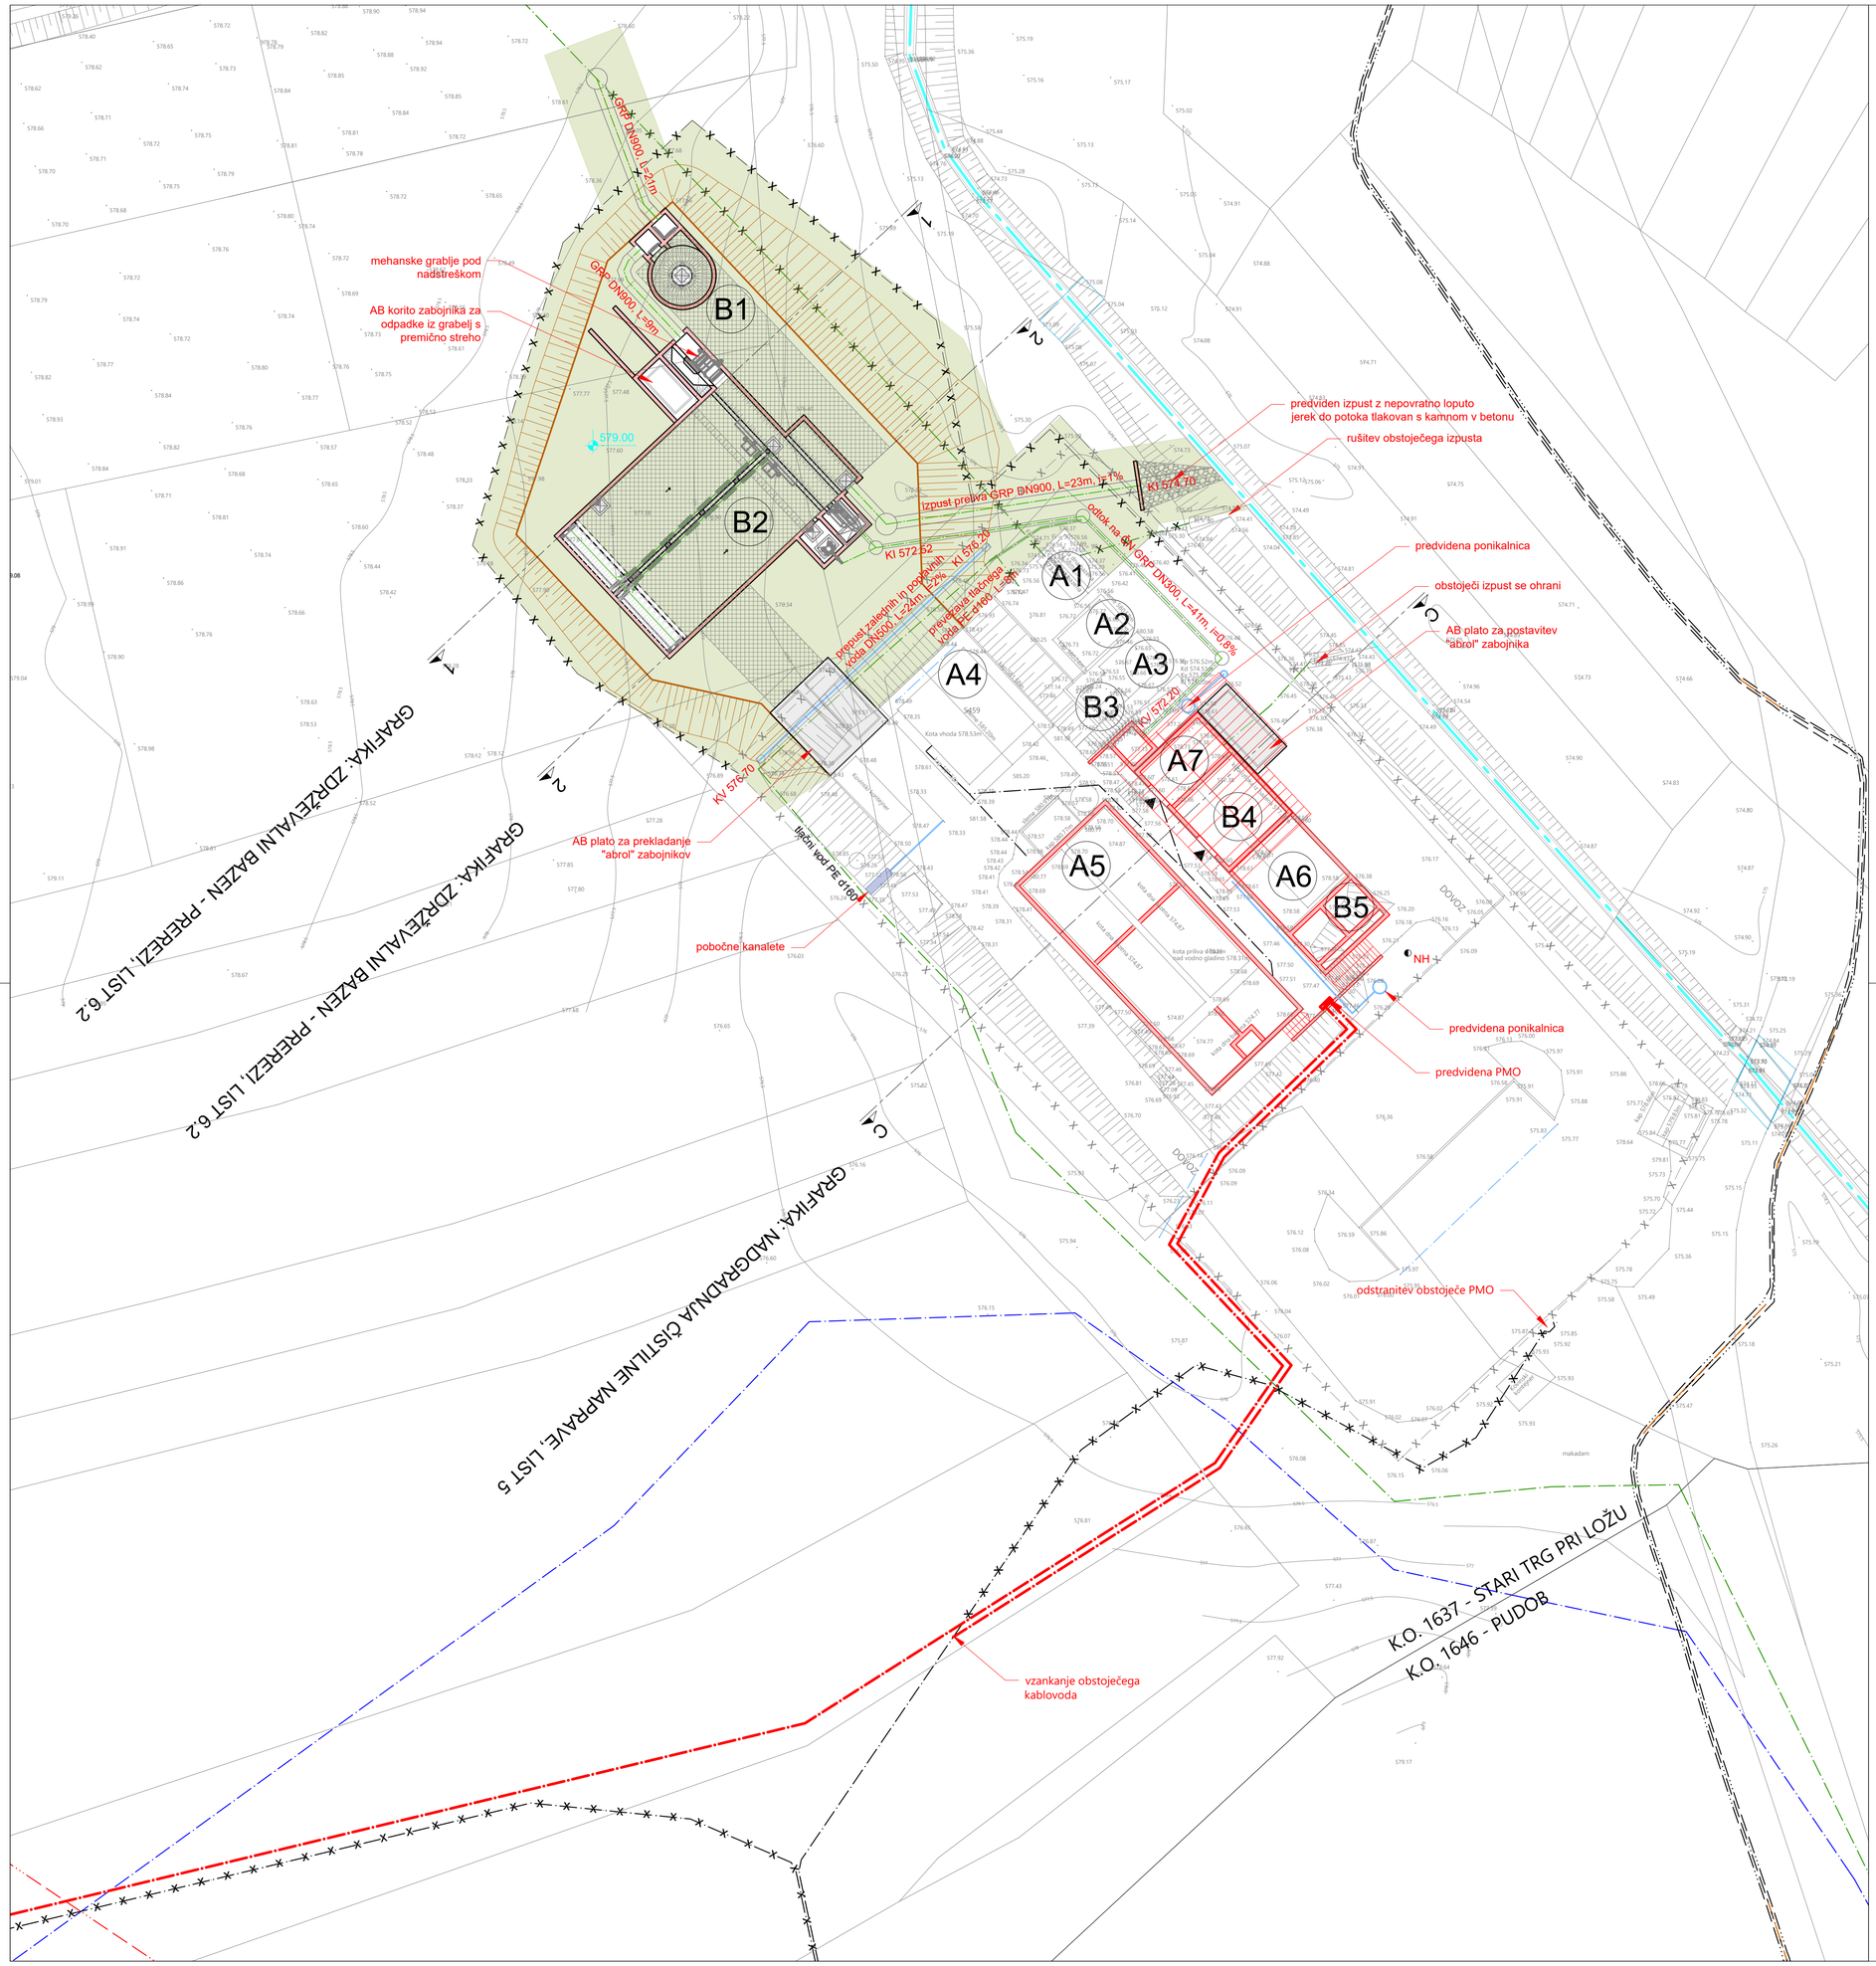


LEGENDA			
VODI GOSPODARSKE JAVNE INFRASTRUKTURE	OBSTOJEČE	UKINITEV	PREDVIDENO
KOMUNALNA/MEŠANA KANALIZACIJA			
ODVODNJAVANJE			
VODOVOD			
ELEKTROENERGETSKO OMREŽJE - NN 0,4kV - podzmeni vodi			
ELEKTROENERGETSKO OMREŽJE - NN 0,4kV - nadzemni vodi			
ELEKTROENERGETSKO OMREŽJE - SN 20kV - podzmeni vodi			
ELEKTROENERGETSKO OMREŽJE - SN 20kV - nadzemni vodi			
TELEKOMUNIKACIJE			
VODOTOK			
OGRAJA			

LEGENDA OBJEKTI	
A1	obstoječi zadrževalni bazen - se ukine
A2	obstoječi sprejem grezničnih gošč - se ohrani
A3	obstoječe črpališče - se ukine
A4	obstoječa strjinica - se ohrani
A5	obstoječa bioaeracijska bazena - se ohranita, predvidena rekonstrukcija (izvedba pregradnih sten ter nadvišanje obodnih sten nad Q500)
A6	obstoječa naknadna usedalnika - se ohranita, predvidena rekonstrukcija (delno zasutje in novo dno na višji koti ter nadvišanje obodnih sten nad Q500)
A7	obstoječi zalogovnik blata - se ohrani
B1	predvideni peskolov
B2	predvideni zadrževalni bazen
B3	predvideno črpališče
B4	predvidena strojnica - nad obstoječim zalogovnikom blata in naknadnim usedalnikom
B5	predvidena ultrafiltracijska bazena

spremenba	opis spremembe	datum

projektant	ACER NOVO MESTO D. O. O.	investitor: Občina Loška dolina, Cesta Notranjskega odreda 2, 1386 Stari trg pri Ložu
vodja projektiranja	mag. ZORAN GAJSKI, univ.dipl.gosp.inž., IZS G-3043	
pooblaščeni strokovnjak	mag. ZORAN GAJSKI, univ.dipl.gosp.inž., IZS G-3043	
sodelavci		

naziv gradnje	**Nadgradnja centralne čistilne naprave Stari trg pri Ložu**	datum	julij 2025
vrsta proj.dokumentacije	PZI - projektna dokumentacija za izvedbo	id. ozn. proj. dok.	PR-8/2023
načrt	0 Zbirni načrt	številka načrta	PR-8/2023
grafični prikaz	ZBIRNA SITUACIJA KOMUNALNIH VODOV	merilo: 1:250	id. ozn. gr. prikaza: 9.1