
TLORIS OSTREŠJA

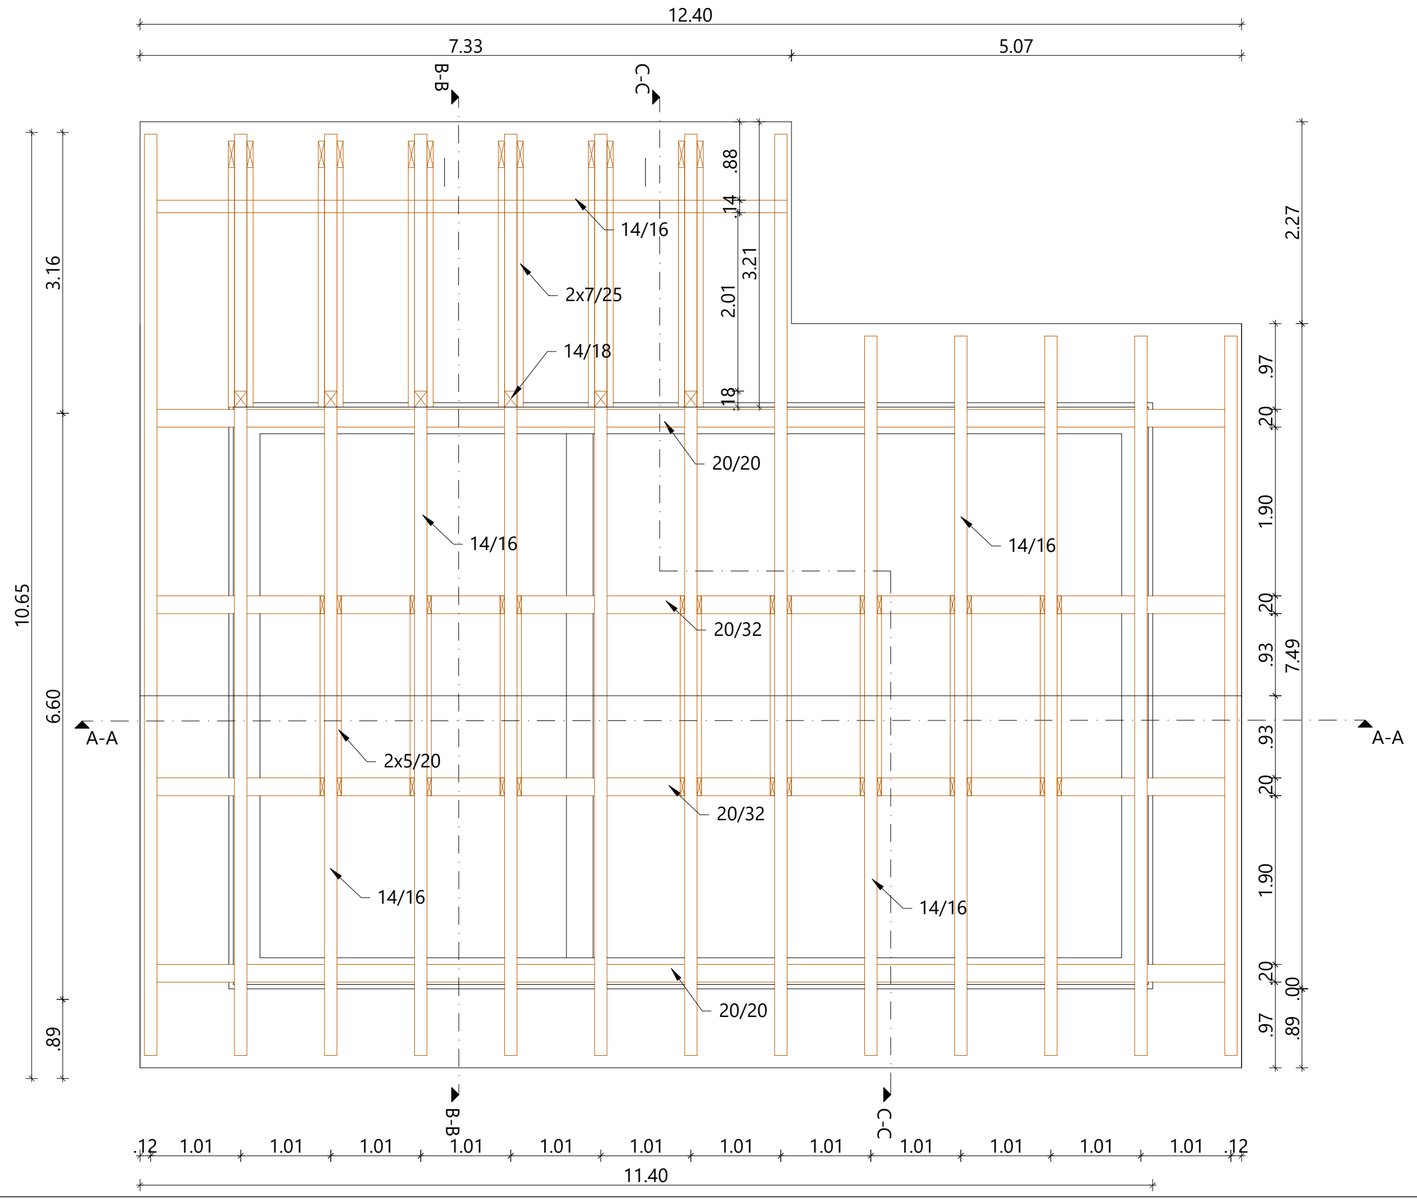

OPOMBE:

1. Mere preveriti na licu mesta!
2. Detajl vgradnje opreme in preverbo gradbenega dela podata dobavitelj opreme in izvajalec gradbenih del pri oddaji ponudbe.

sprememba	opis spremembe	datum

projektant	ACER NOVO MESTO D. O. O.	investitor	Občina Loška dolina Cesta Notranjskega odreda 2 1386 Stari trg pri Ložu
vodja projektiranja	mag. ZORAN GAJSKI, univ.dipl.gosp.inž., IZS G-3043		
pooblaščeni strokovnjak	IGOR ČRNUGELJ, univ.dipl.inž.arh., ZAPS 1079 PA PPN		
sodelavci			

naziv gradnje	**Nadgradnja centralne čistilne naprave Stari trg pri Ložu**	datum	julij 2025
vrsta proj.dokumentacije	PZI - projektna dokumentacija za izvedbo	id. ozn. proj. dok.	PR-8/2023
načrt	1 Načrt s področja arhitekture - rekonstrukcija in dozidava strojnice	številka načrta	PR-8-1/2023
grafični prikaz	TLORIS OSTREŠJA	merilo	1:50
		id. ozn. gr. prikaza	2