
# TLORIS STREHE

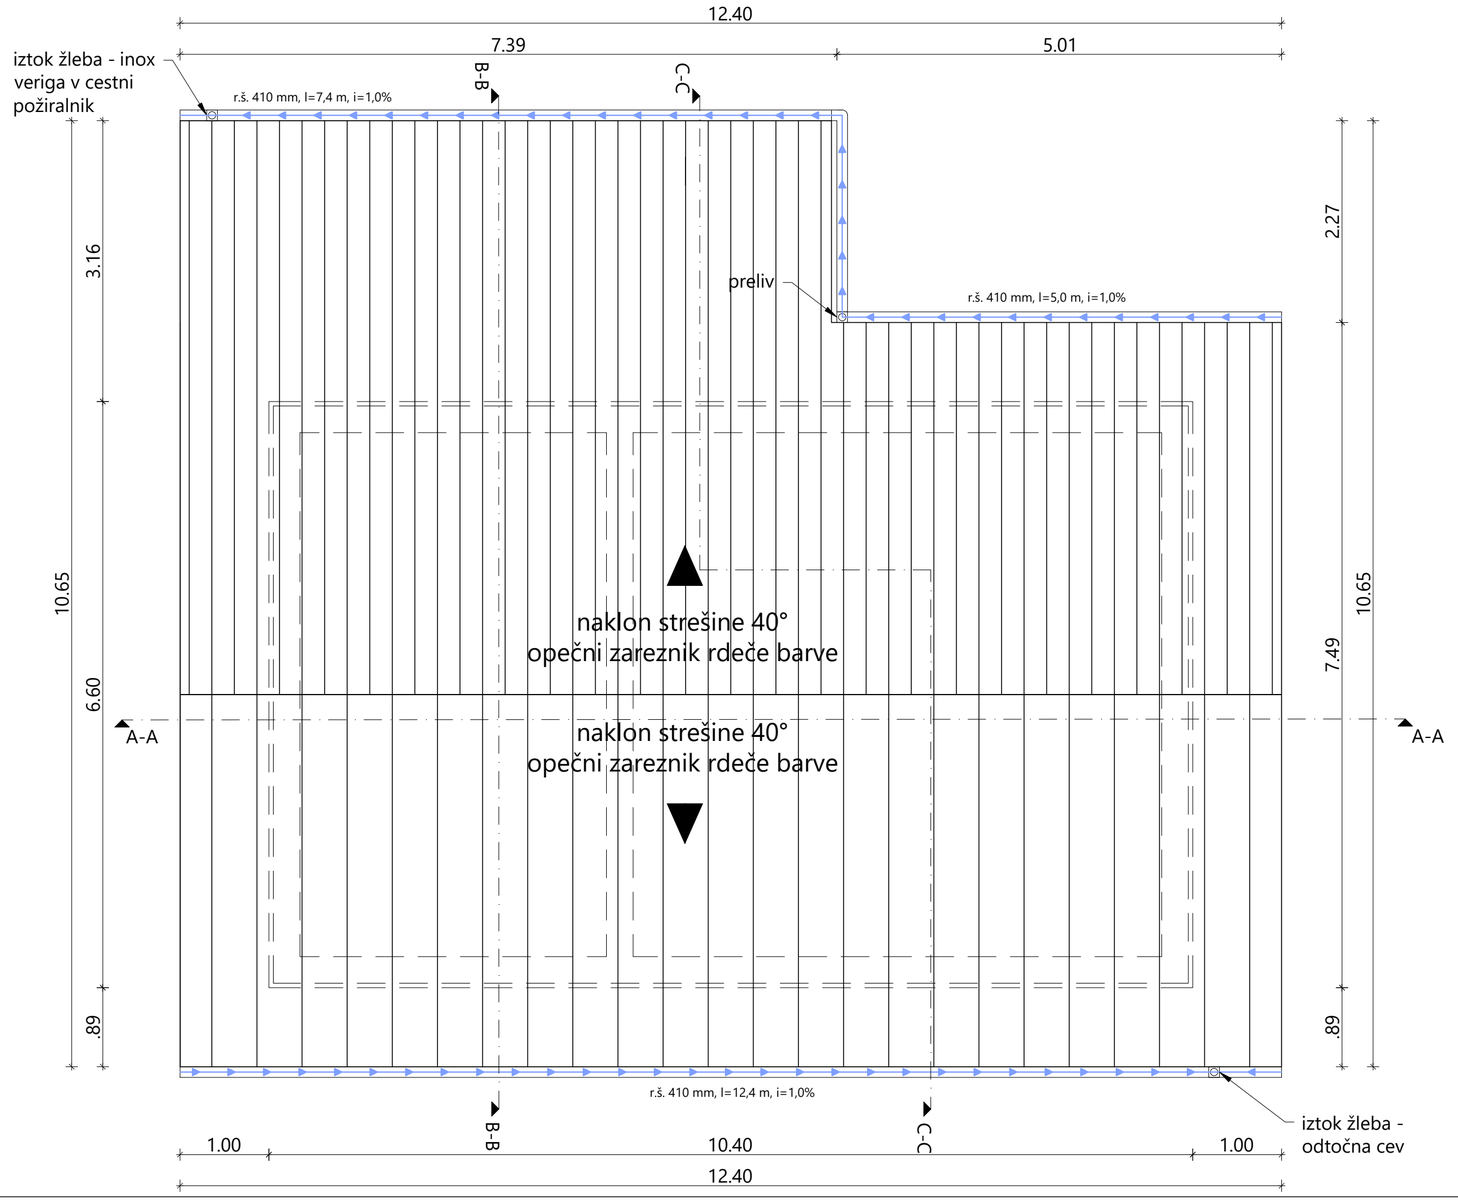


OPOMBE:

1. Mere preveriti na licu mesta!
2. Detajl vgradnje opreme in preverbo gradbenega dela podata dobavitelj opreme in izvajalec gradbenih del pri oddaji ponudbe.

| sprememba | opis spremembe | datum |
|---|---|---|
| | | |

| | | |
|---|---|---|
| projektant | ACER NOVO MESTO D. O. O. | investitor: Občina Loška dolina, Cesta Notranjskega odreda 2, 1386 Stari trg pri Ložu |
| vodja projektiranja | mag. ZORAN GAJSKI, univ.dipl.gosp.inž., IZS G-3043 | |
| pooblaščeni strokovnjak | IGOR ČRNUGELJ, univ.dipl.inž.arh., ZAPS 1079 PA PPN | |
| sodelavci | | |

| | | | |
|---|---|---|---|
| naziv gradnje | **Nadgradnja centralne čistilne naprave Stari trg pri Ložu** | datum | julij 2025 |
| vrsta proj.dokumentacije | PZI - projektna dokumentacija za izvedbo | id. ozn. proj. dok. | PR-8/2023 |
| načrt | 1 Načrt s področja arhitekture - rekonstrukcija in dozidava strojnice | številka načrta | PR-8-1/2023 |
| grafični prikaz | TLORIS STREHE | merilo: 1:50 | id. ozn. gr. prikaza: 3 |