


PREREZ B-B

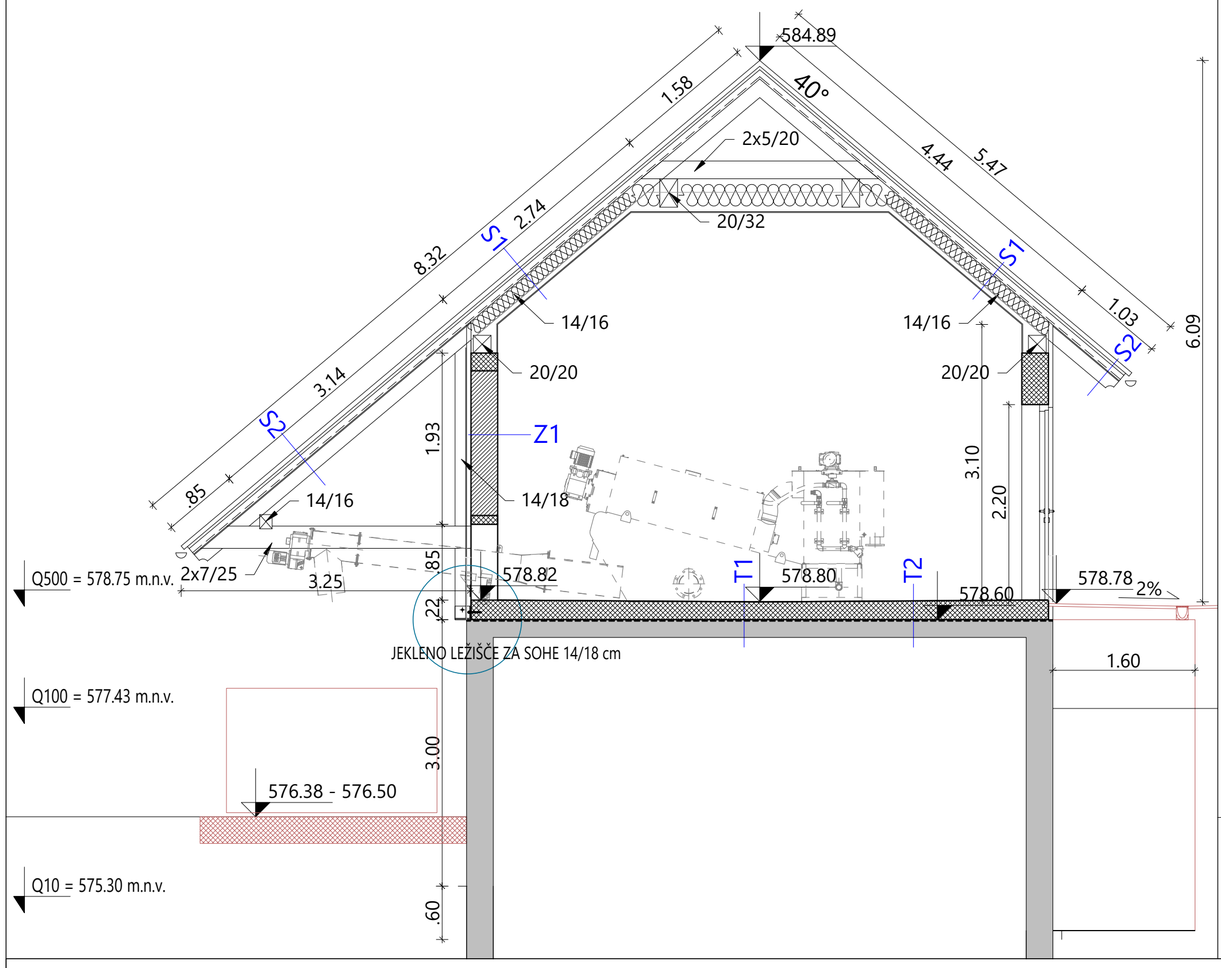

PREREZ C-C

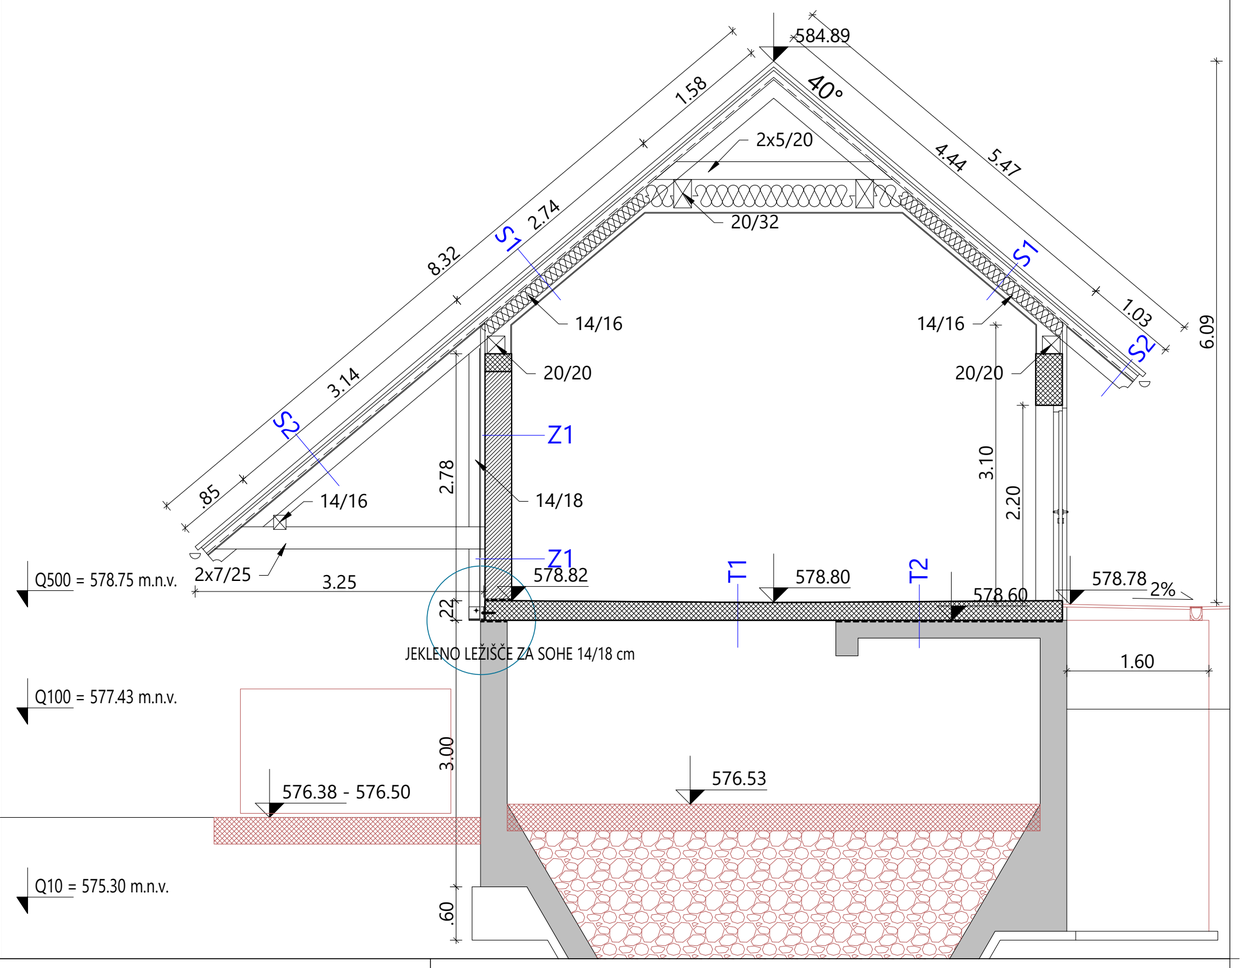

PREREZ A-A

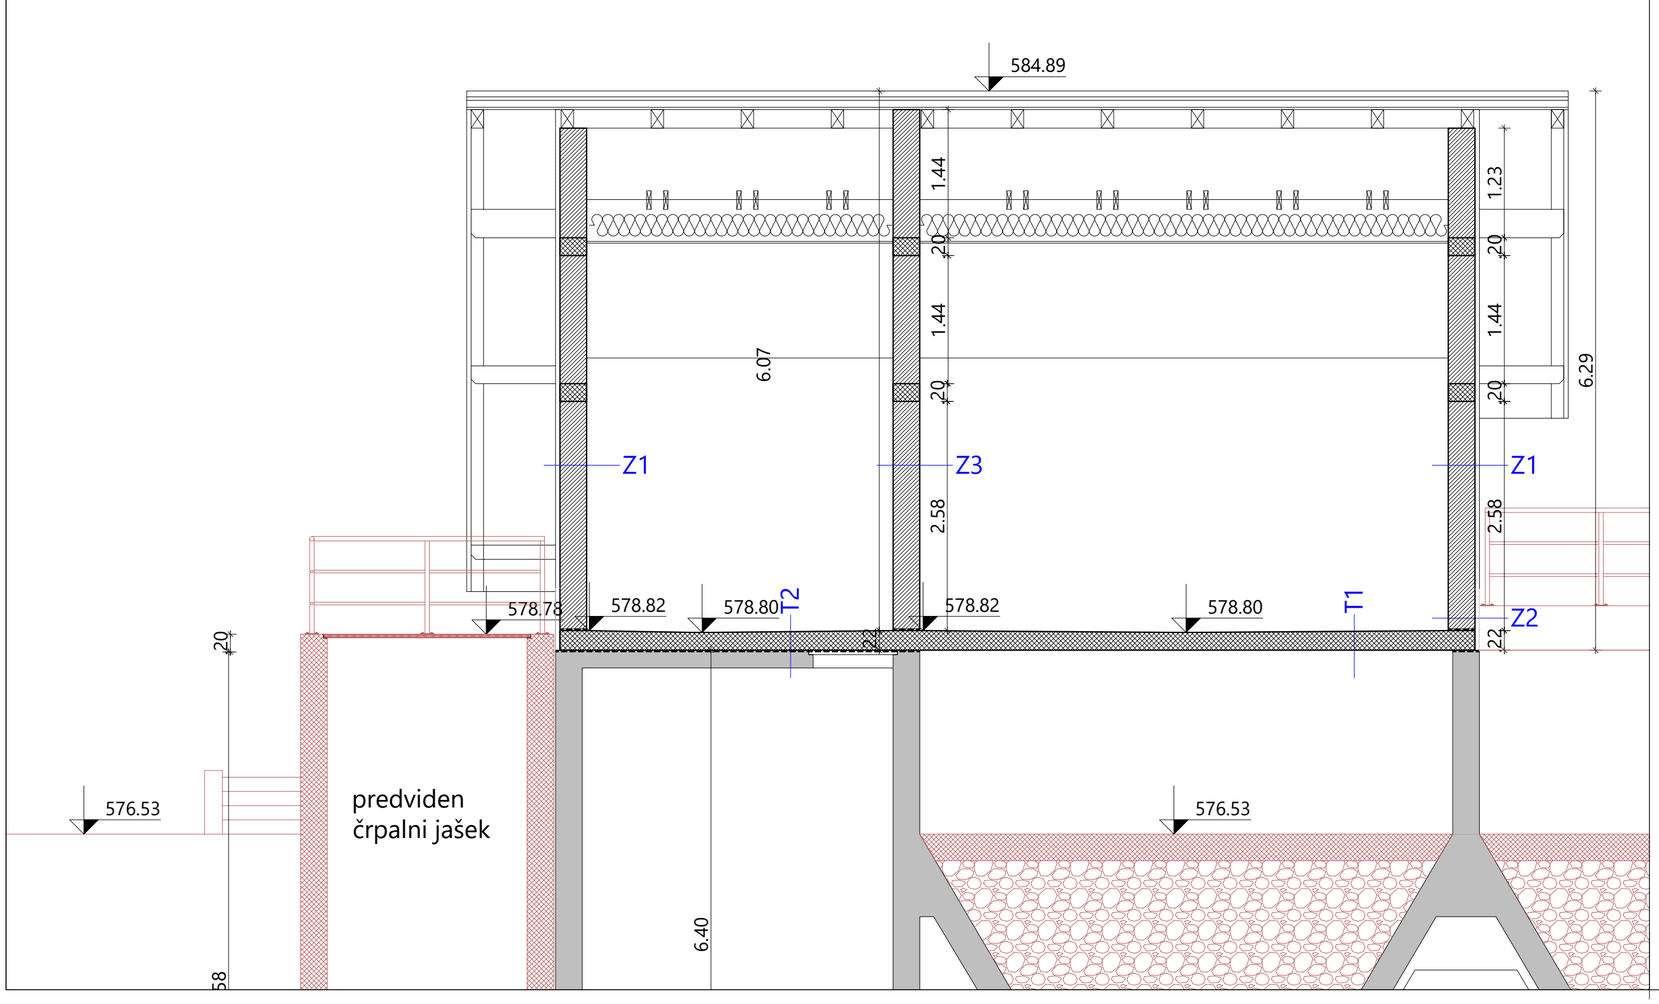

LEGENDA

- obstoječa AB konstrukcija se ohrani
- armirani beton
- opečni bloki
- toplotna izolacija
- ureditve, ki niso del načrta arhitekture
- hidroizolacija

OPISI KONSTRUKCIJ

T1 - TALNA PLOŠČA NADZIDAVE
samorazlivni epoksidni tlak
AB plošča 20 cm

T2 - TALNA PLOŠČA NADZIDAVE
samorazlivni epoksidni tlak
AB plošča 20 cm
bitumenski premaz
obstoječa AB plošča 20 cm

Z1 - ZUNANJI ZID
epoksidni premaz do višine 2,2 m
notranji omet 1,5cm
opečni modularec 29cm
toplotna izolacija (EPS) 5cm
armaturno PVC pletivo
osnovni sloj fasade (2x) 0,5cm
finalni fasadni sloj 0,2cm

Z1 - ZUNANJI ZID
epoksidni premaz do višine 2,2 m
notranji omet 1,5cm
opečni modularec 29cm
toplotna izolacija (XPS) do višine 0,5/0,7 m 5cm
armaturno PVC pletivo
osnovni sloj fasade (2x) 0,5cm
finalni fasadni sloj 0,2cm

Z3 - NOTRANJA STENA
epoksidni premaz do višine 2,2 m
notranji omet 1,5cm
opečni modularec 29cm
notranji omet 1,5cm
epoksidni premaz do višine 2,2 m

S1 - STREHA
opečni zareznik
vzdolžne letve 3/5cm
podporne letve 5/8 cm
paroprepustna folija
toplotna izolacija med špirovci 14/16 cm
parna zapora
vlakno cementne plošče 1,2 cm

S2 - STREHA (napušč)
opečni zareznik
vzdolžne letve 3/5cm
podporne letve 5/8 cm
paroprepustna folija
ladijski pod ali opaž 1,2 cm

OPOMBE:
1. Mere preveriti na licu mesta!
2. Detajl vgradnje opreme in preverbo gradbenega dela podata dobavitelj opreme in izvajalec gradbenih del pri oddaji ponudbe.

sprememba	opis spremembe	datum

projektant	ACER NOVO MESTO D. O. O.
investitor	Občina Loška dolina Cesta Notranjskega odreda 2 1386 Stari trg pri Ložu
vodja projektiranja	mag. ZORAN GAJSKI, univ.dipl.gosp.inž., IZS G-3043
pooblaščeni strokovnjak	IGOR ČRNUGELJ, univ.dipl.inž.arh., ZAPS 1079 PA PPN
sodelavci	

naziv gradnje	**Nadgradnja centralne čistilne naprave Stari trg pri Ložu**	datum	julij 2025
vrsta proj.dokumentacije	PZI - projektna dokumentacija za izvedbo	id. ozn. proj. dok.	PR-8/2023
načrt	1 Načrt s področja arhitekture - rekonstrukcija in dozidava strojnice	številka načrta	PR-8-1/2023
grafični prikaz	PREREZI	merilo: 1:50	id. ozn. gr. prikaza: 4