

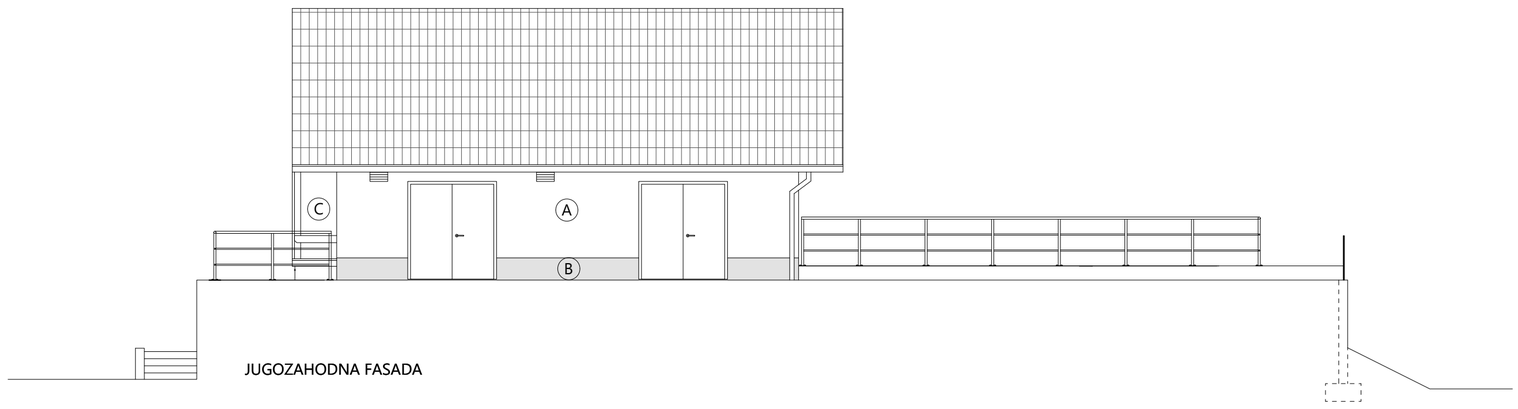



JUGOZAHODNA FASADA

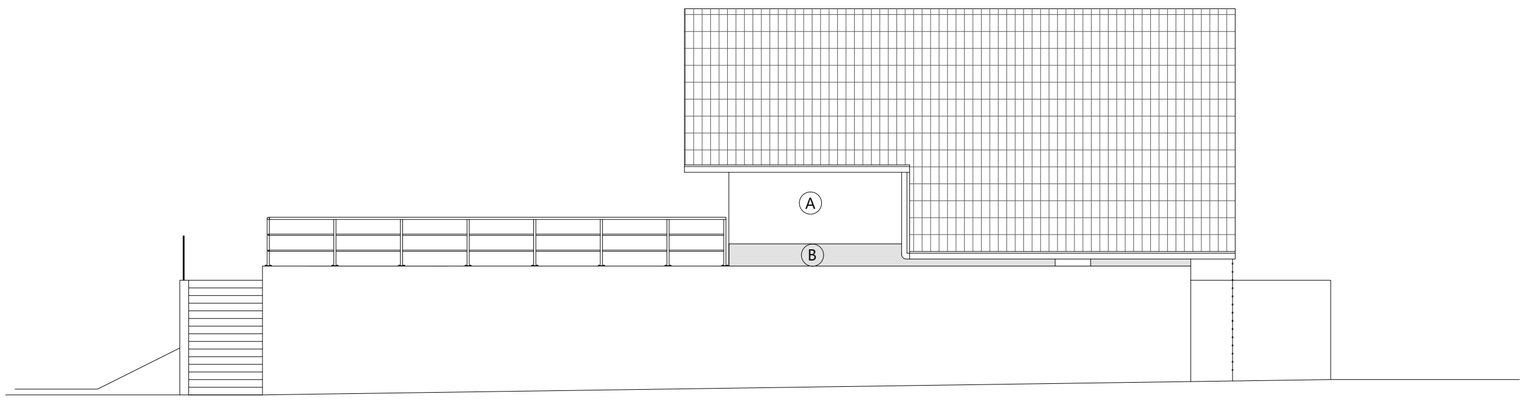

SEVEROVZHODNA FASADA

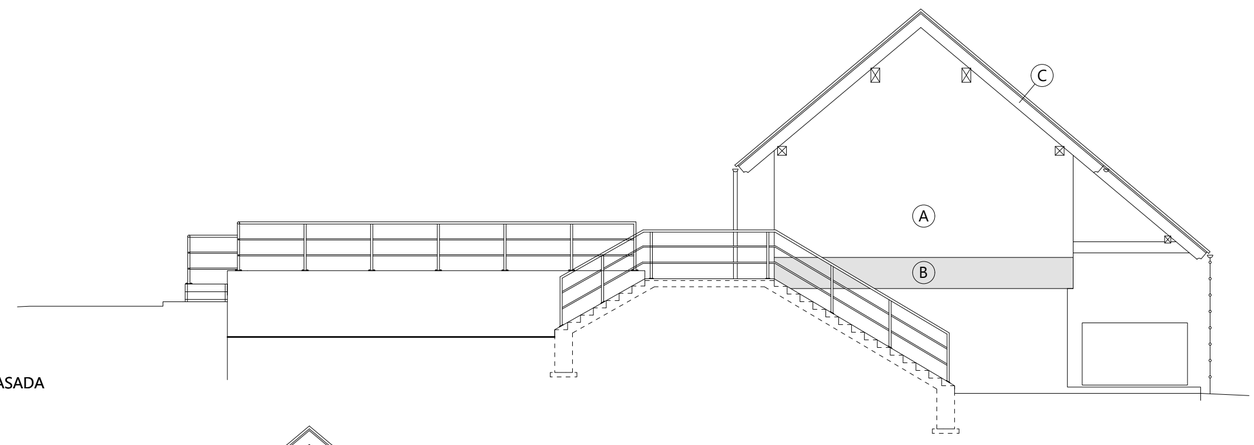

JUGOVZHODNA FASADA

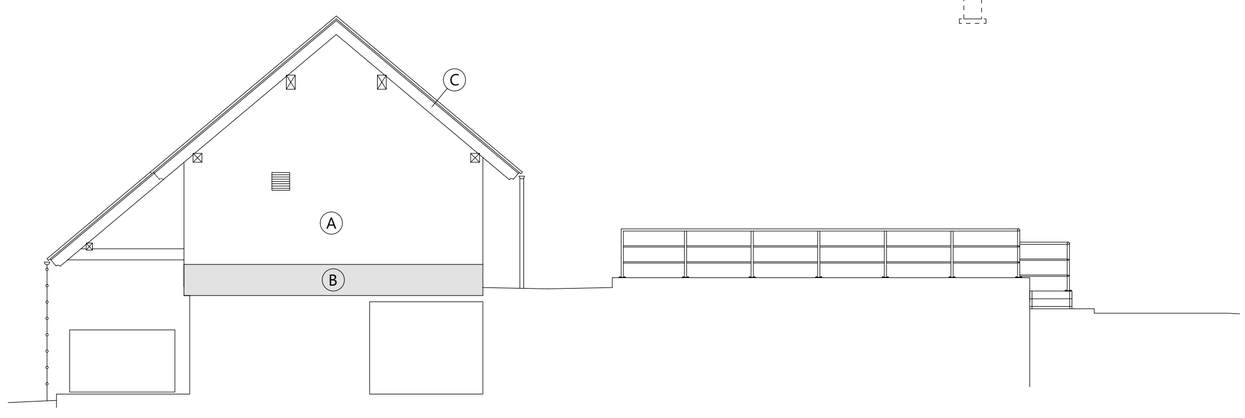

SEVEROZAHODNA FASADA

BARVNA ŠTUDIJA FASADE:

A) ZAKLJUČNI SLOJ FASADE: RAL 9010
B) ZAKLJUČNI SLOJ FASADNEGA PODSTAVKA (višine 0,50 m/0,70 m): RAL 7035, svetlo siva - glej obstoječi objekt
C) VIDNI LES (konstrukcija - opaž): bela - glej obstoječi objekt

PLOČEVINASTA OBROBA: RAL 7005
ŽLEBI IN ODTOČNE CEVI: RAL 7005

STAVBNO POHIŠTVO: RAL 7012

OPOMBE:

1. Mere preveriti na licu mesta!
2. Detajl vgradnje opreme in preverbo gradbenega dela podata dobavitelj opreme in izvajalec gradbenih del pri oddaji ponudbe.

sprememba	opis spremembe	datum

projektant	ACER NOVO MESTO D. O. O.	investitor: Občina Loška dolina, Cesta Notranjskega odreda 2, 1386 Stari trg pri Ložu
vodja projektiranja	mag. ZORAN GAJSKI, univ.dipl.gosp.inž., IZS G-3043	
pooblaščeni strokovnjak	IGOR ČRNUGELJ, univ.dipl.inž.arh., ZAPS 1079 PA PPN	
sodelavci		

naziv gradnje	**Nadgradnja centralne čistilne naprave Stari trg pri Ložu**	datum	julij 2025
vrsta proj.dokumentacije	PZI - projektna dokumentacija za izvedbo	id. ozn. proj. dok.	PR-8/2023
načrt	1 Načrt s področja arhitekture - rekonstrukcija in dozidava strojnice	številka načrta	PR-8-1/2023
grafični prikaz	FASADE	merilo: 1:100	id. ozn. gr. prikaza: 5