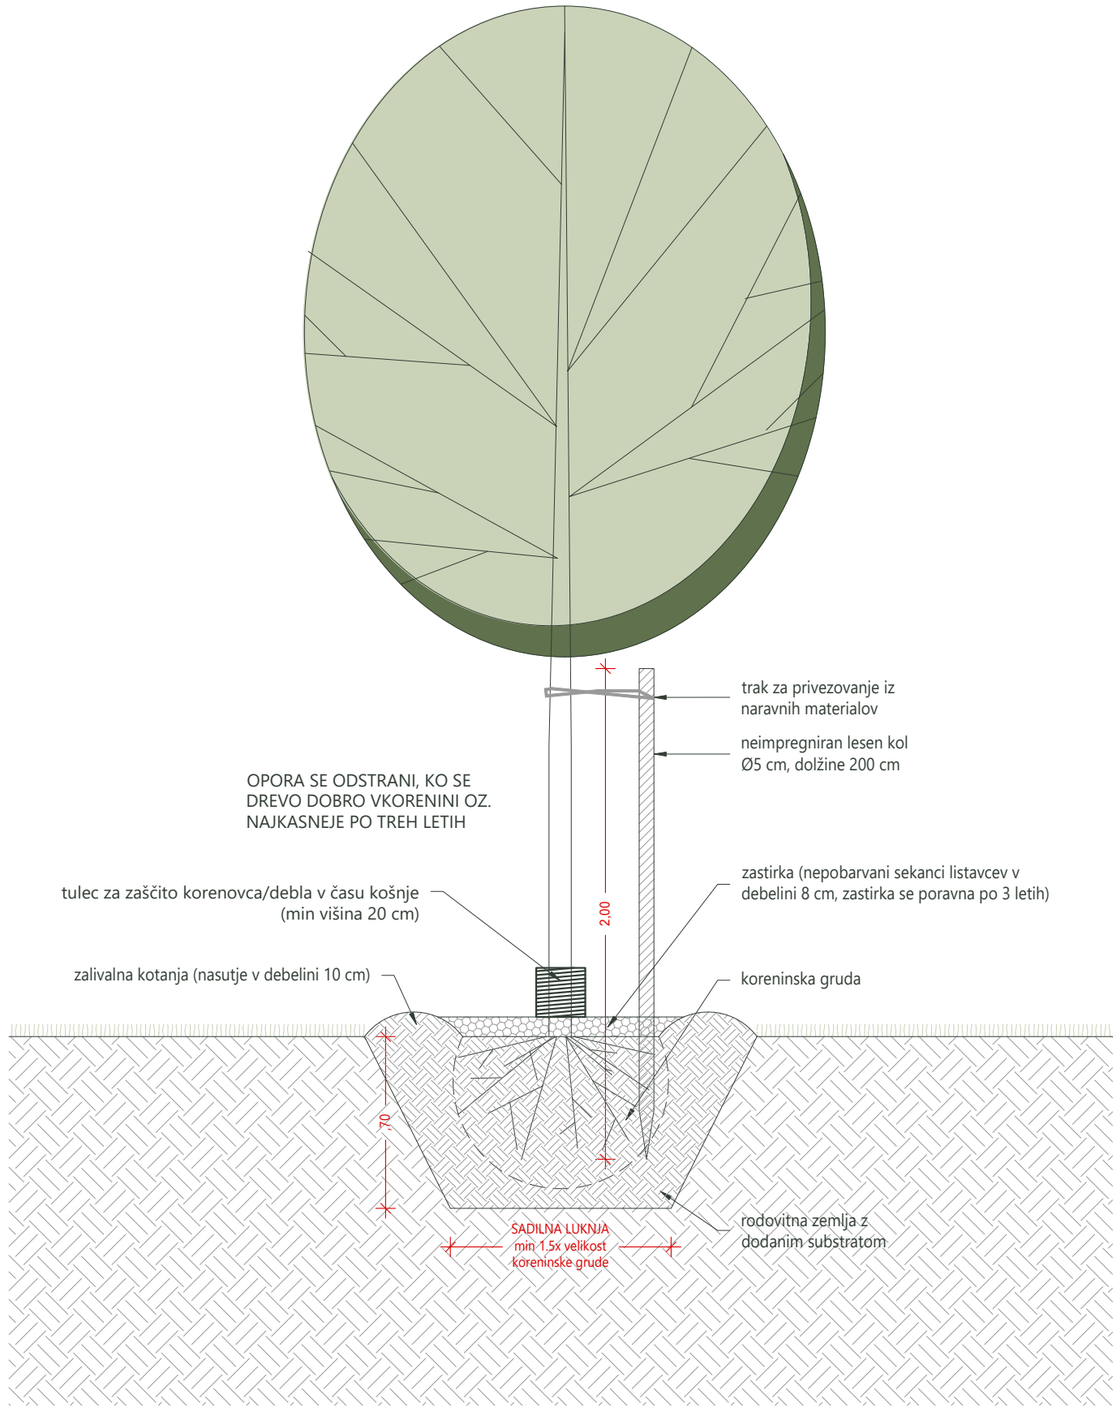


OPOMBA 1: **Pri saditvenih delih je treba upoštevati določila standarda EAS 03.2023, ki je evropski standard za sajenje dreves.**

sprememba	opis spremembe	datum

projektant	ACER NOVO MESTO D. O. O.	investitor: Občina Loška dolina, Cesta Notranjskega odreda 2, 1386 Stari trg pri Ložu
vodja projektiranja	mag. ZORAN GAJSKI, univ.dipl.gosp.inž., IZS G-3043	
pooblaščeni strokovnjak	SUZANA SIMIČ, univ.dipl.inž.kraj.arh., ZAPS 0847 PKA PPN	
sodelavci	BLAŽ MEZNARČIČ, mag.inž.kraj.arh.	

naziv gradnje	**Nadgradnja centralne čistilne naprave Stari trg pri Ložu**	datum	julij 2025
vrsta proj.dokumentacije	PZI - projektna dokumentacija za izvedbo	id. ozn. proj. dok.	PR-8/2023
načrt	10 Načrt krajinske arhitekture	številka načrta	PR-8-3/2023
grafični prikaz	DETAJL SADITVE DREVES	merilo: 1:25	id. ozn. gr. prikaza: 2