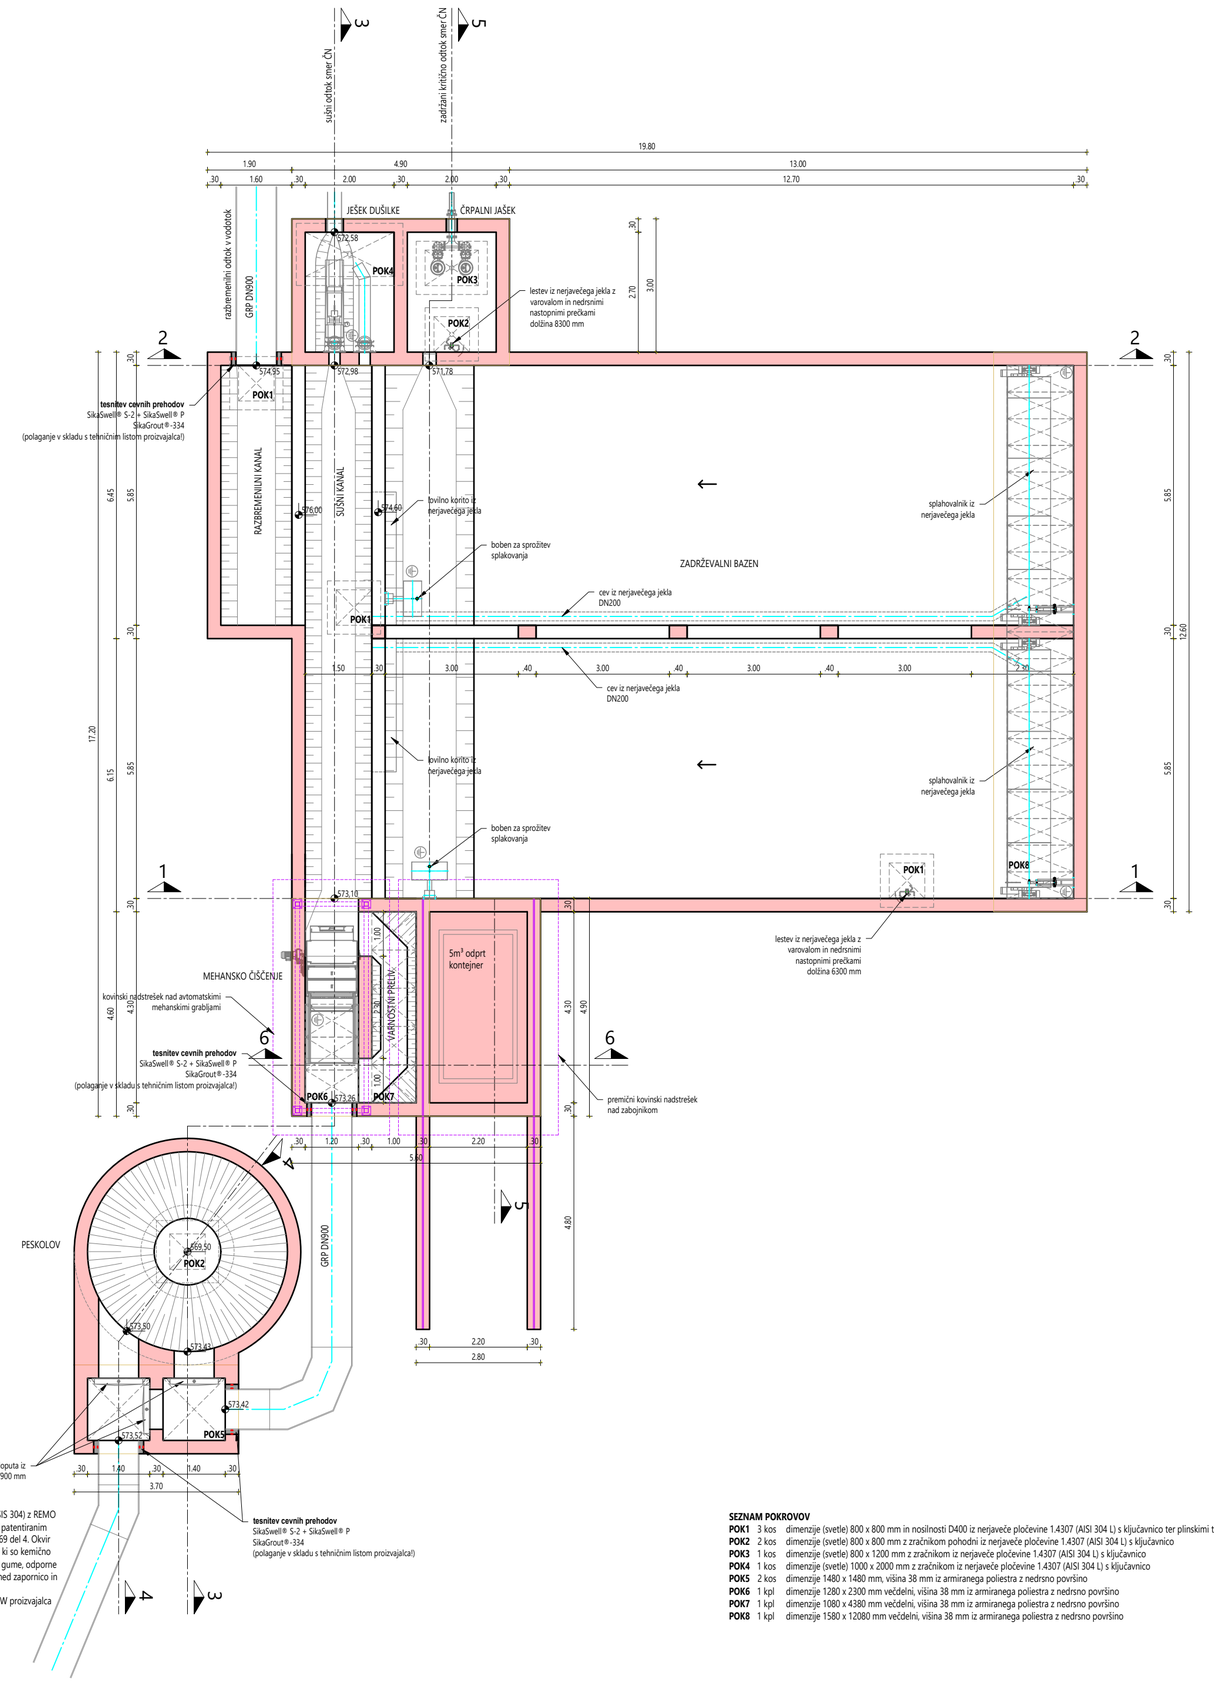


Zaporna loputa dimenzij 900x900 iz nerjavečega jekla (ASIS 304) z REMO set 4 načinom za odpiranje. S štiristranskim tesnjenjem. S patentiranim »VAG drsnim klinom«. Neprepustnost v skladu z DIN 19569 del 4. Okvir zapornice za montažo na steno se pritrdi s sidrnimi vijaki, ki so kemično obstojni. Na okvirju nameščeno tesnilo narejeno iz EPDM gume, odporne proti odpadni vodi in UV sevanju, ki omogoča tesnjenje med zapornico in steno.
Kot na primer tip VAG EROX® plus 900 x 900 A« REMO-HW proizvajalca VAG Armaturen.

SEZNAM POKROVOV

POK1	3 kos	dimenzije (svetle) 800 x 800 mm in nosilnosti D400 iz nerjaveče pločevine 1.4307 (AISI 304 L) s ključavnico ter plinskimi tlačnimi vzmetmi iz nerjavnega jekla
POK2	2 kos	dimenzije (svetle) 800 x 800 mm z zračnikom pohodni iz nerjaveče pločevine 1.4307 (AISI 304 L) s ključavnico
POK3	1 kos	dimenzije (svetle) 800 x 1200 mm z zračnikom iz nerjaveče pločevine 1.4307 (AISI 304 L) s ključavnico
POK4	1 kos	dimenzije (svetle) 1000 x 2000 mm z zračnikom iz nerjaveče pločevine 1.4307 (AISI 304 L) s ključavnico
POK5	2 kos	dimenzije 1480 x 1480 mm, višina 38 mm iz armiranega poliestra z nedrsno površino
POK6	1 kpl	dimenzije 1280 x 2300 mm večdelni, višina 38 mm iz armiranega poliestra z nedrsno površino
POK7	1 kpl	dimenzije 1080 x 4380 mm večdelni, višina 38 mm iz armiranega poliestra z nedrsno površino
POK8	1 kpl	dimenzije 1580 x 12080 mm večdelni, višina 38 mm iz armiranega poliestra z nedrsno površino

sprememba	opis spremembe	datum

projektant	ACER NOVO MESTO D. O. O.
investitor	Občina Loška dolina Cesta Notranjskega odreda 2 1386 Stari trg pri Ložu
vodja projektiranja	mag. ZORAN GAJSKI, univ.dipl.gosp.inž., IZS G-3043
pooblaščeni strokovnjak	mag. ZORAN GAJSKI, univ.dipl.gosp.inž., IZS G-3043
sodelavci	

naziv gradnje	**Nadgradnja centralne čistilne naprave Stari trg pri Ložu**	datum	maj 2025
vrsta proj.dokumentacije	PZI - projektna dokumentacija za izvedbo	id. ozn. proj. dok.	PR-8/2023
načrt	2.1 Načrt s področja gradbeništva - zunanja ureditev in bazeni	številka načrta	PR-8-2/2023
grafični prikaz	ZADRŽEVALNI BAZEN - TLORIS	merilo: 1:100	id. ozn. gr. prikaza: 3.1