
Strojnica je obdelana v načrtu arhitekture


PREREZ B-B

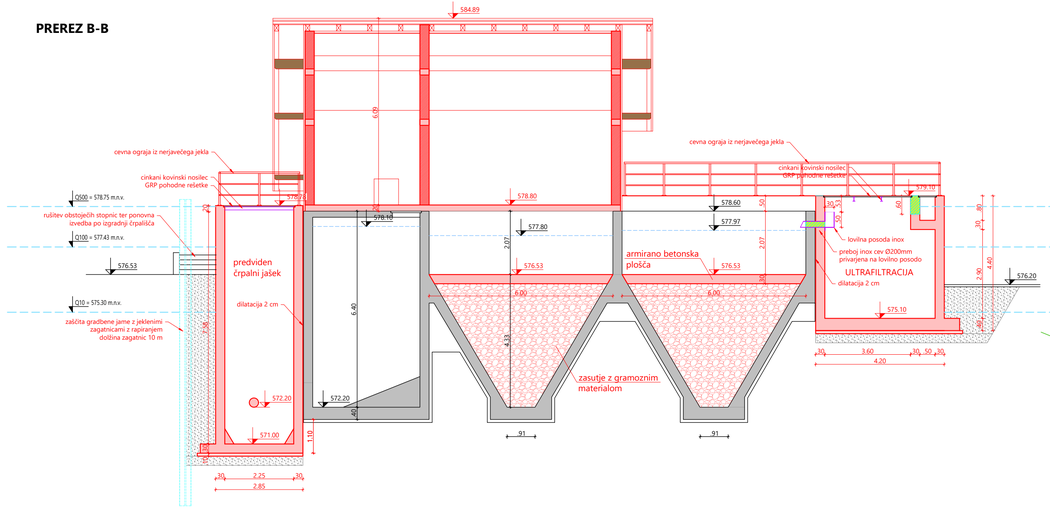


meja vodnega zemljišča


vodotok

PREREZ C-C

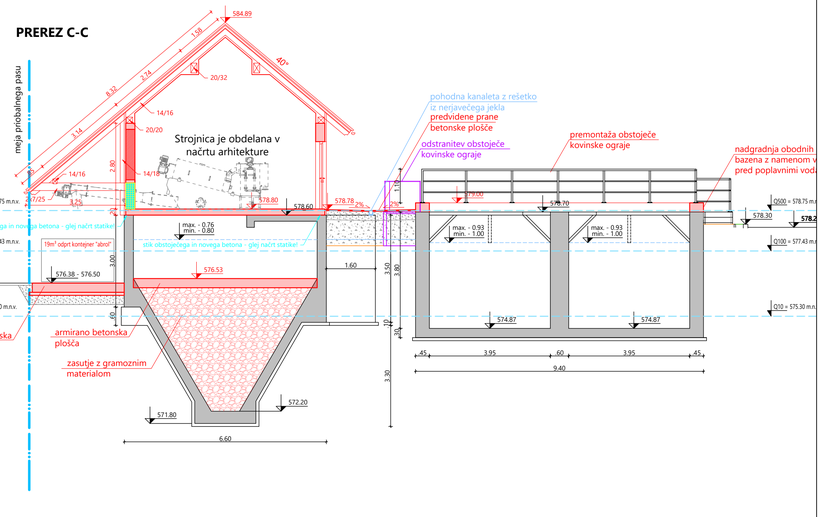


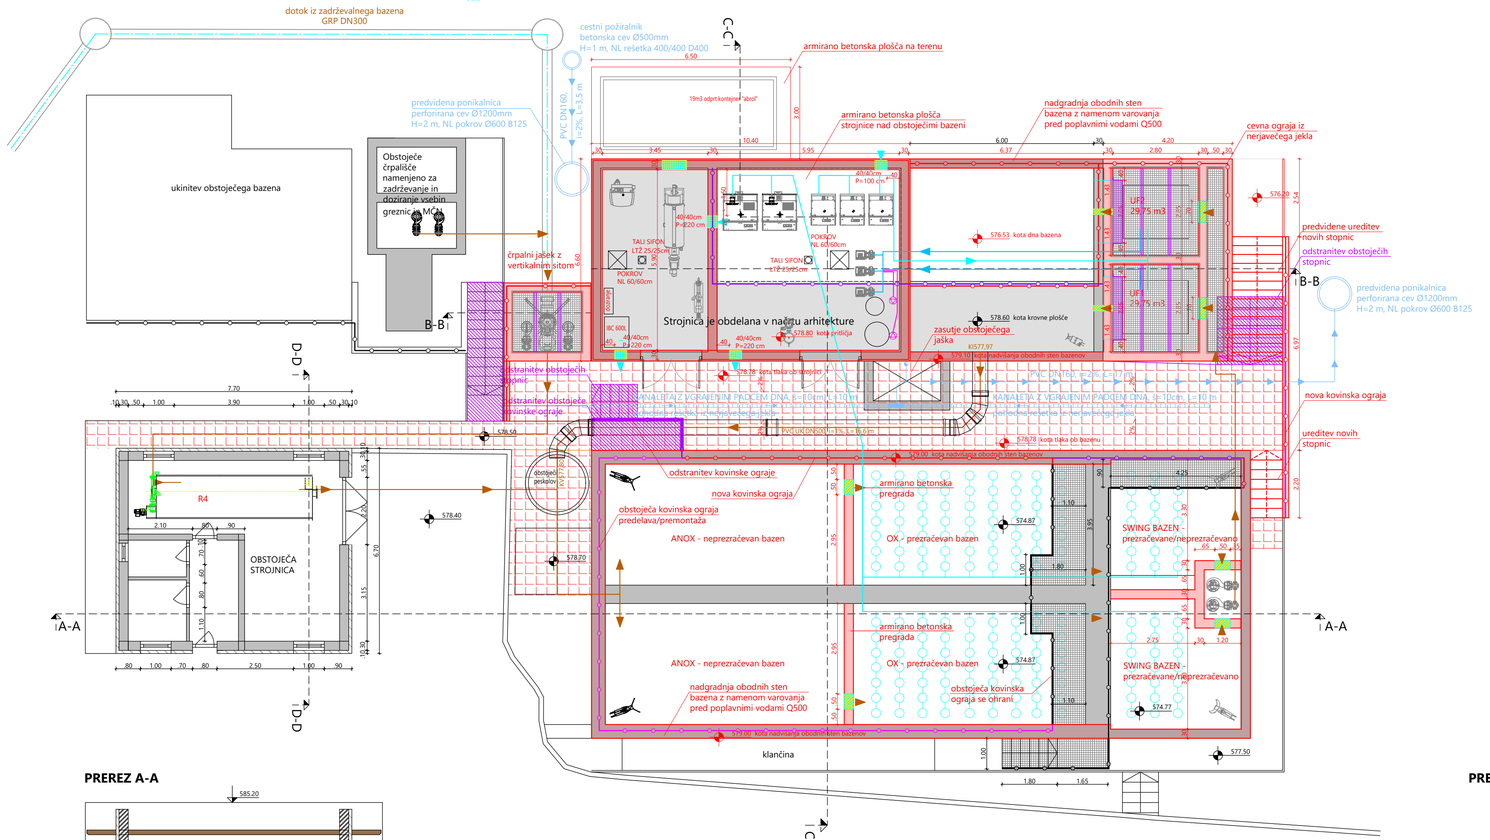

PREREZ A-A

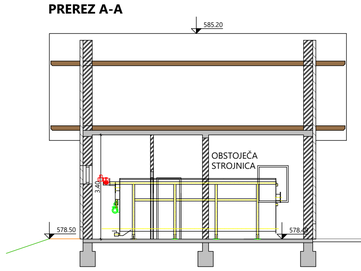

PREREZ D-D

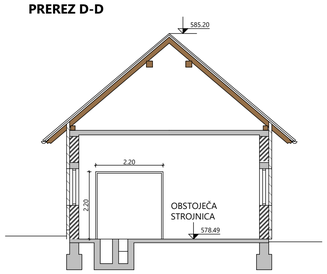

LEGENDA

- obstoječa AB konstrukcija se ohrani
- obstoječa zidana konstrukcija se ohrani
- rušitev
- predvidena nadgradnja
- odpadna voda
- aeracija
- očiščena voda
- doziranje kemikalij
- obstoječa ograja - odstranitev
- obstoječa ograja - se ohrani
- obstoječa ograja - premontaža s predelavo
- predvidena ograja

sprememba	opis spremembe	datum

projektant	ACER NOVO MESTO D. O. O.	investitor: Občina Loška dolina, Cesta Notranjskega odreda 2, 1386 Stari trg pri Ložu
vodja projektiranja	mag. ZORAN GAJSKI, univ.dipl.gosp.inž., IZS G-3043	
pooblaščeni strokovnjak	mag. ZORAN GAJSKI, univ.dipl.gosp.inž., IZS G-3043	
sodelavci		

naziv gradnje	**Nadgradnja centralne čistilne naprave Stari trg pri Ložu**	datum	maj 2025
vrsta proj.dokumentacije	PZI - projektna dokumentacija za izvedbo	id. ozn. proj. dok.	PR-8/2023
načrt	2.1 Načrt s področja gradbeništva - zunanja ureditev in bazeni	številka načrta	PR-8-2/2023
grafični prikaz	NADGRADNJA ČISTILNE NAPRAVE	merilo: 1:100	id. ozn. gr. prikaza: 4.1