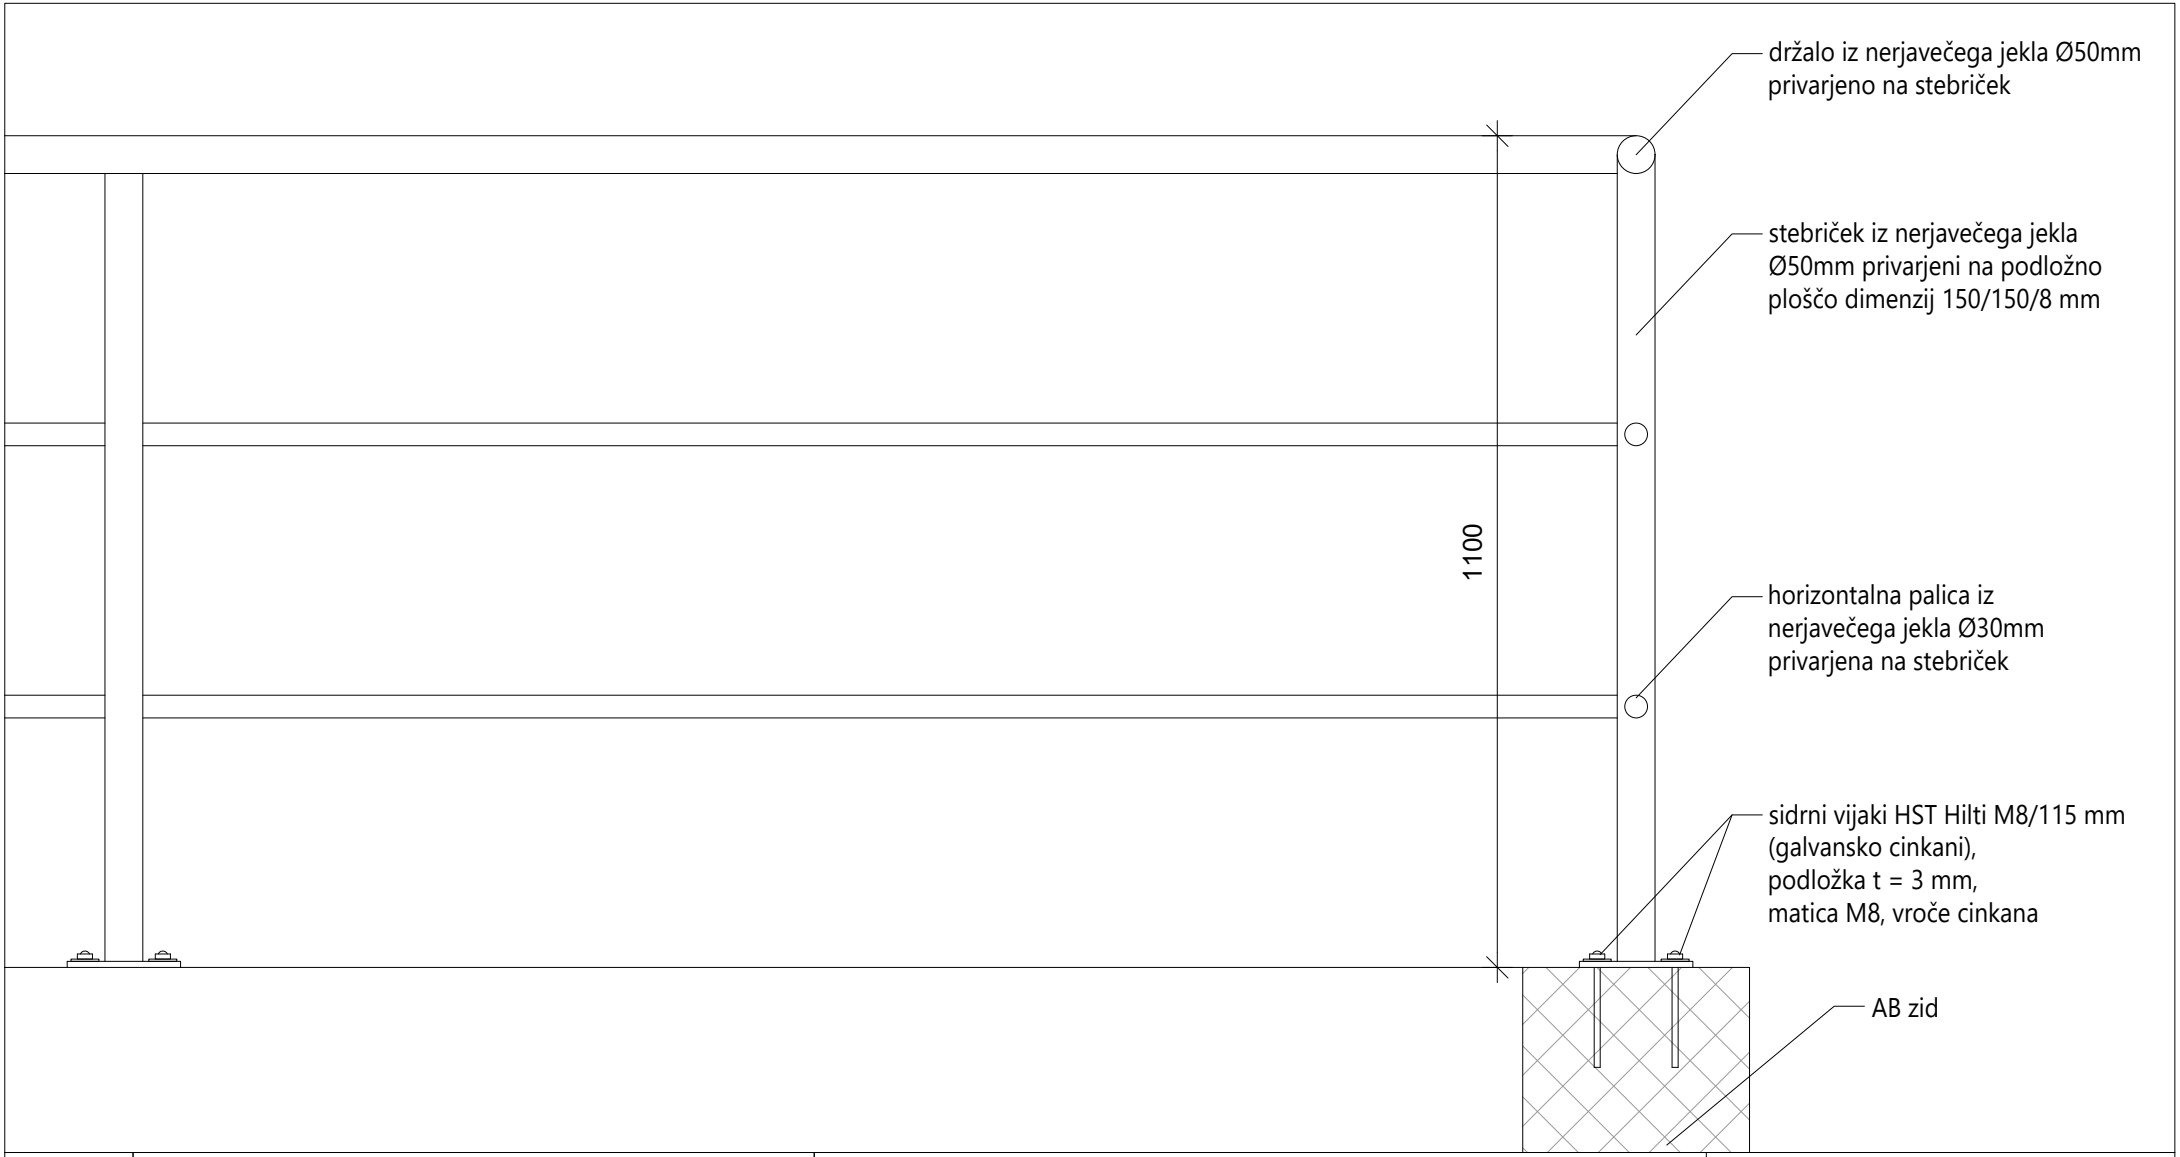



| | | | | | |
|---|---|---|---|---|---|
| investitor: | Občina Loška dolina,<br>Cesta Notranjskega odreda 2, 1386 Stari trg pri Ložu | | | | |
| naloga: | Nadgradnja centralne čistilne naprave Stari trg pri Ložu | | | | |
| načrt: | 2.1 Načrt s področja gradbeništva - zunanja ureditev in bazeni | | | | |
| faza: | PZI - projektna dokumentacija za izvedbo | | | | |
| št. projekta: | PR-8/2023 | št. načrta: | PR-8-2/2023 | datum: | maj 2025 |

# DETAJL OGRAJE BAZENOV

ACER NOVO MESTO D. O. O.

| merilo: | 1:10 | list: | 5.12 |
|---|---|---|---|