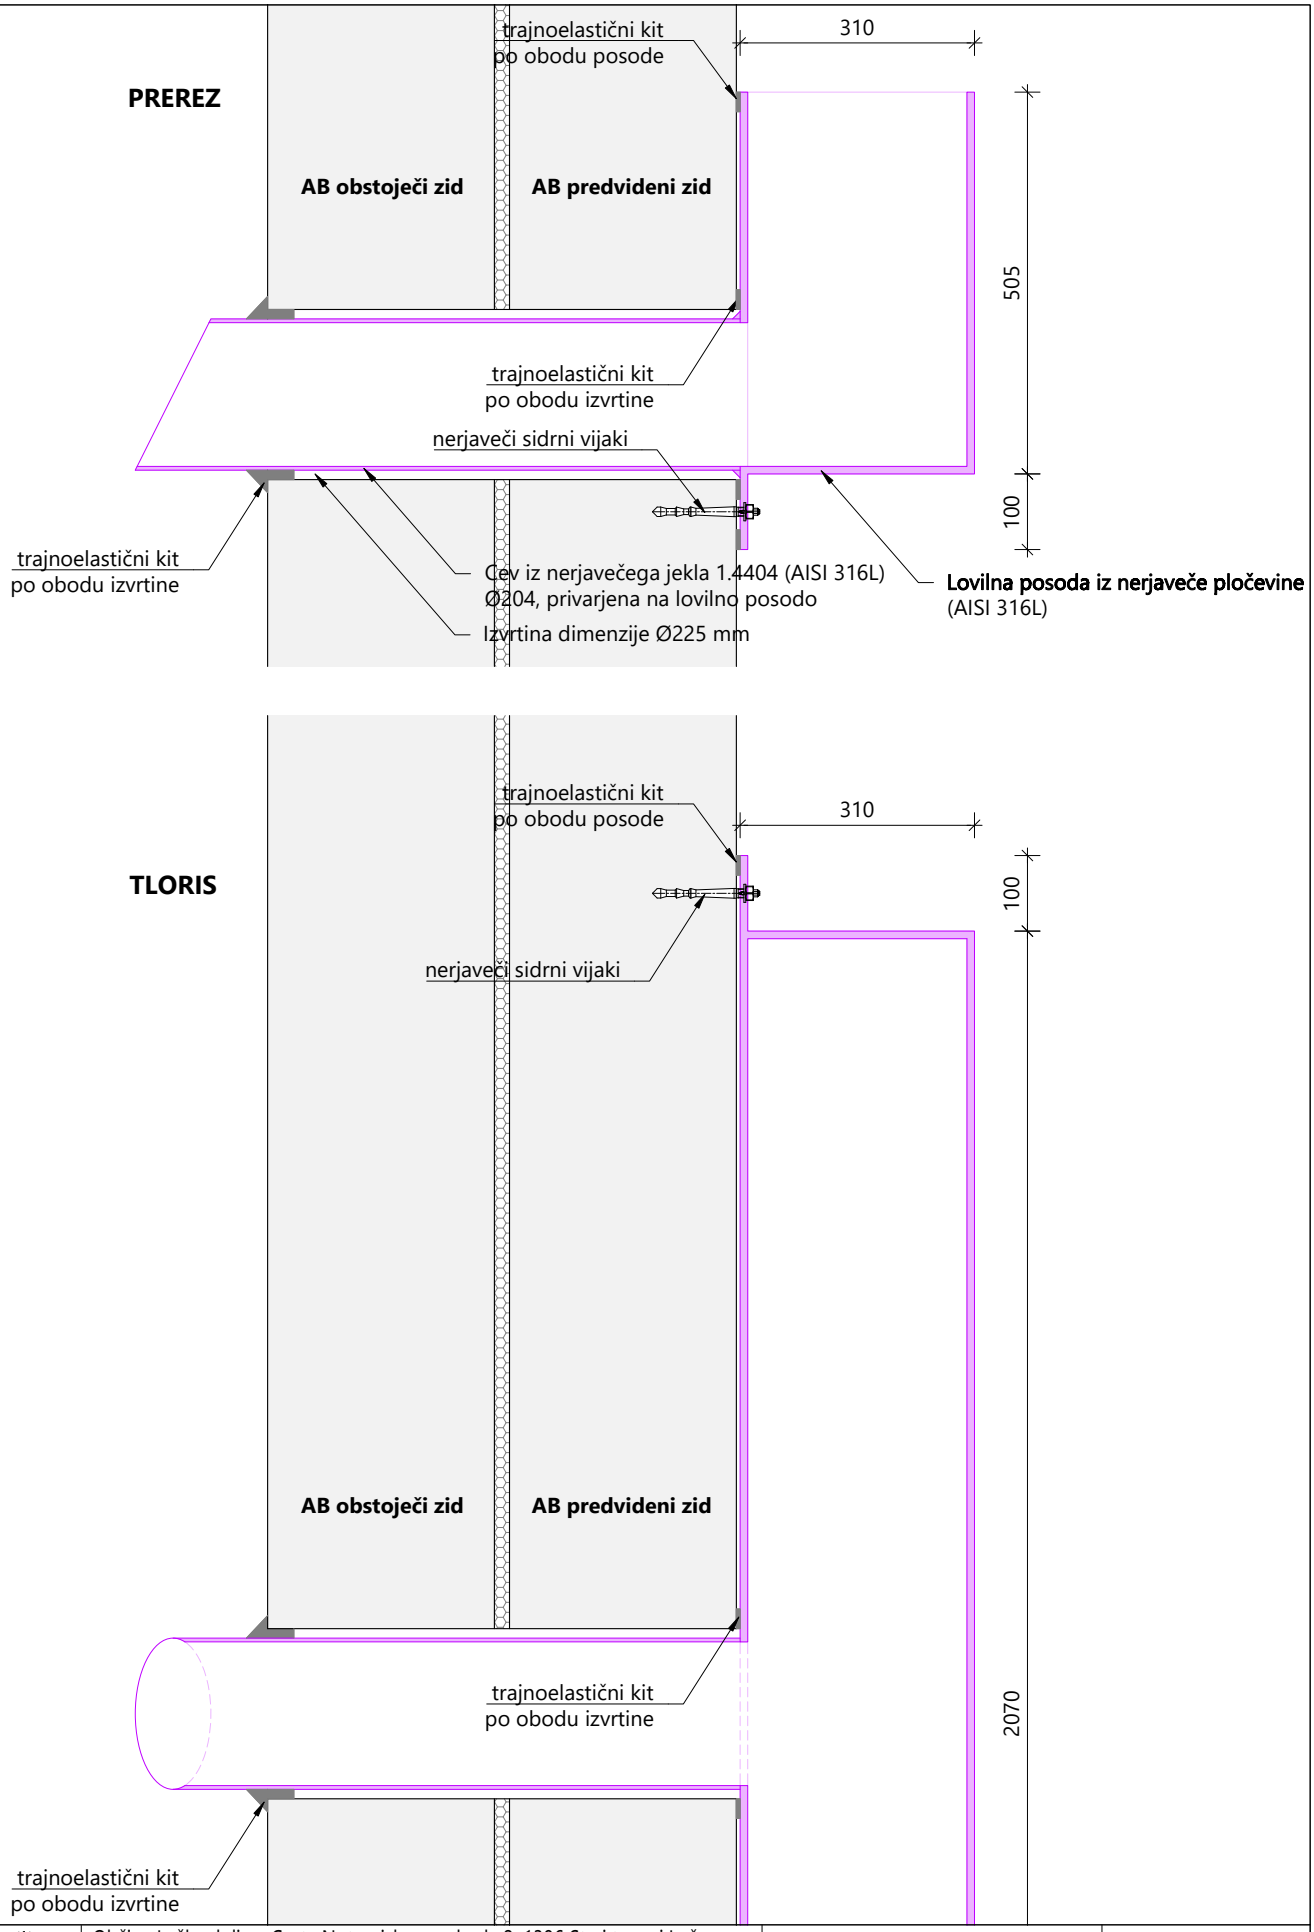


investitor:	Občina Loška dolina, Cesta Notranjskega odreda 2, 1386 Stari trg pri Ložu					DETAJL LOVILNE POSODE UF			
naloga:	Nadgradnja centralne čistilne naprave Stari trg pri Ložu								
načrt:	2.1 Načrt s področja gradbeništva - zunanja ureditev in bazeni								
faza:	PZI - projektna dokumentacija za izvedbo								
št. projekta:	PR-8/2023	št. načrta:	PR-8-2/2023	datum:	maj 2025	merilo:	1:10	list:	5.19