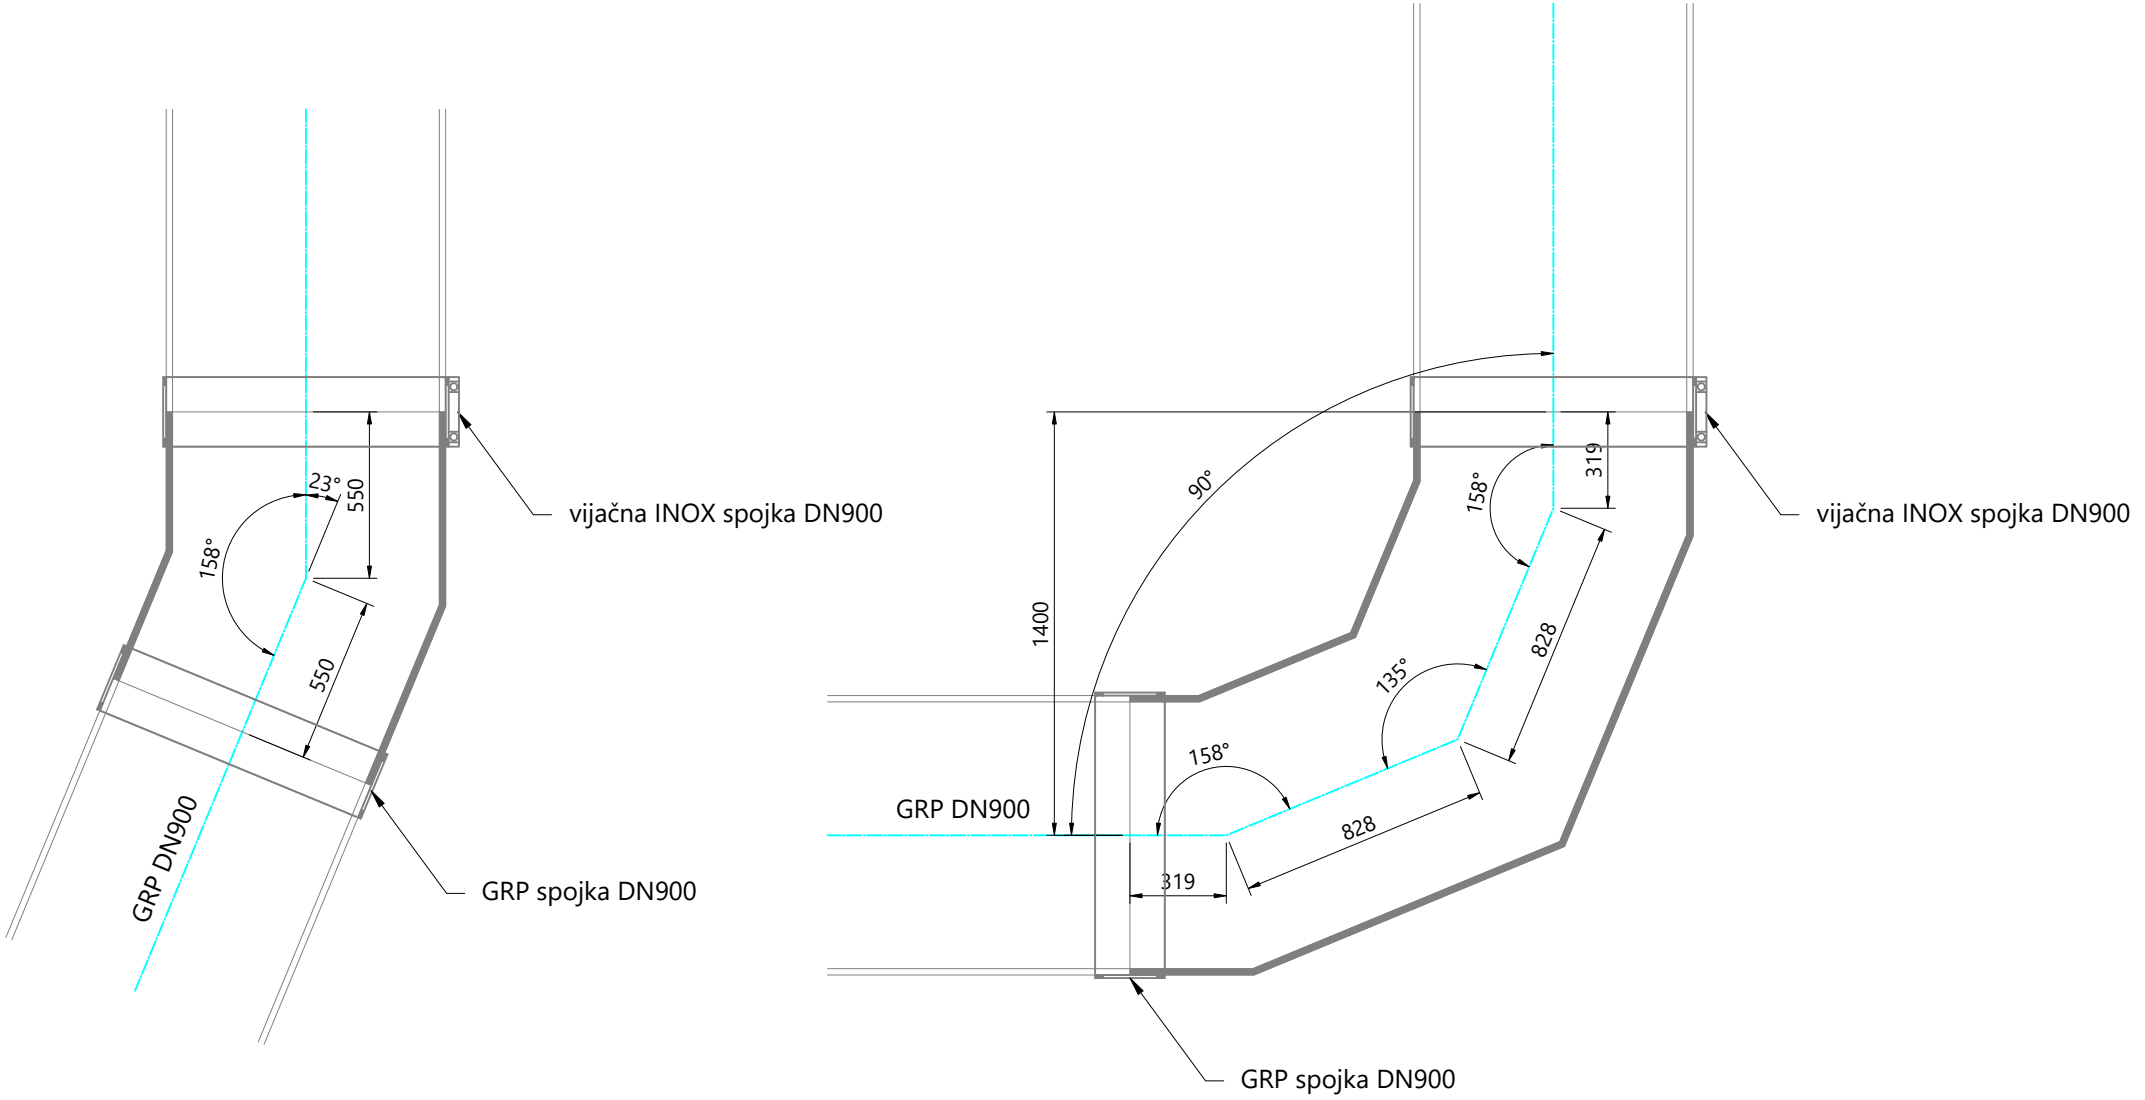


investitor:	Občina Loška dolina, Cesta Notranjskega odreda 2, 1386 Stari trg pri Ložu				
naloga:	Nadgradnja centralne čistilne naprave Stari trg pri Ložu				
načrt:	2.1 Načrt s področja gradbeništva - zunanja ureditev in bazeni				
faza:	PZI - projektna dokumentacija za izvedbo				
št. projekta:	PR-8/2023	št. načrta:	PR-8-2/2023	datum:	maj 2025

DETAJL CEVNIH KOLEN

ACER NOVO MESTO D. O. O.

merilo:	1:25	list:	5.4