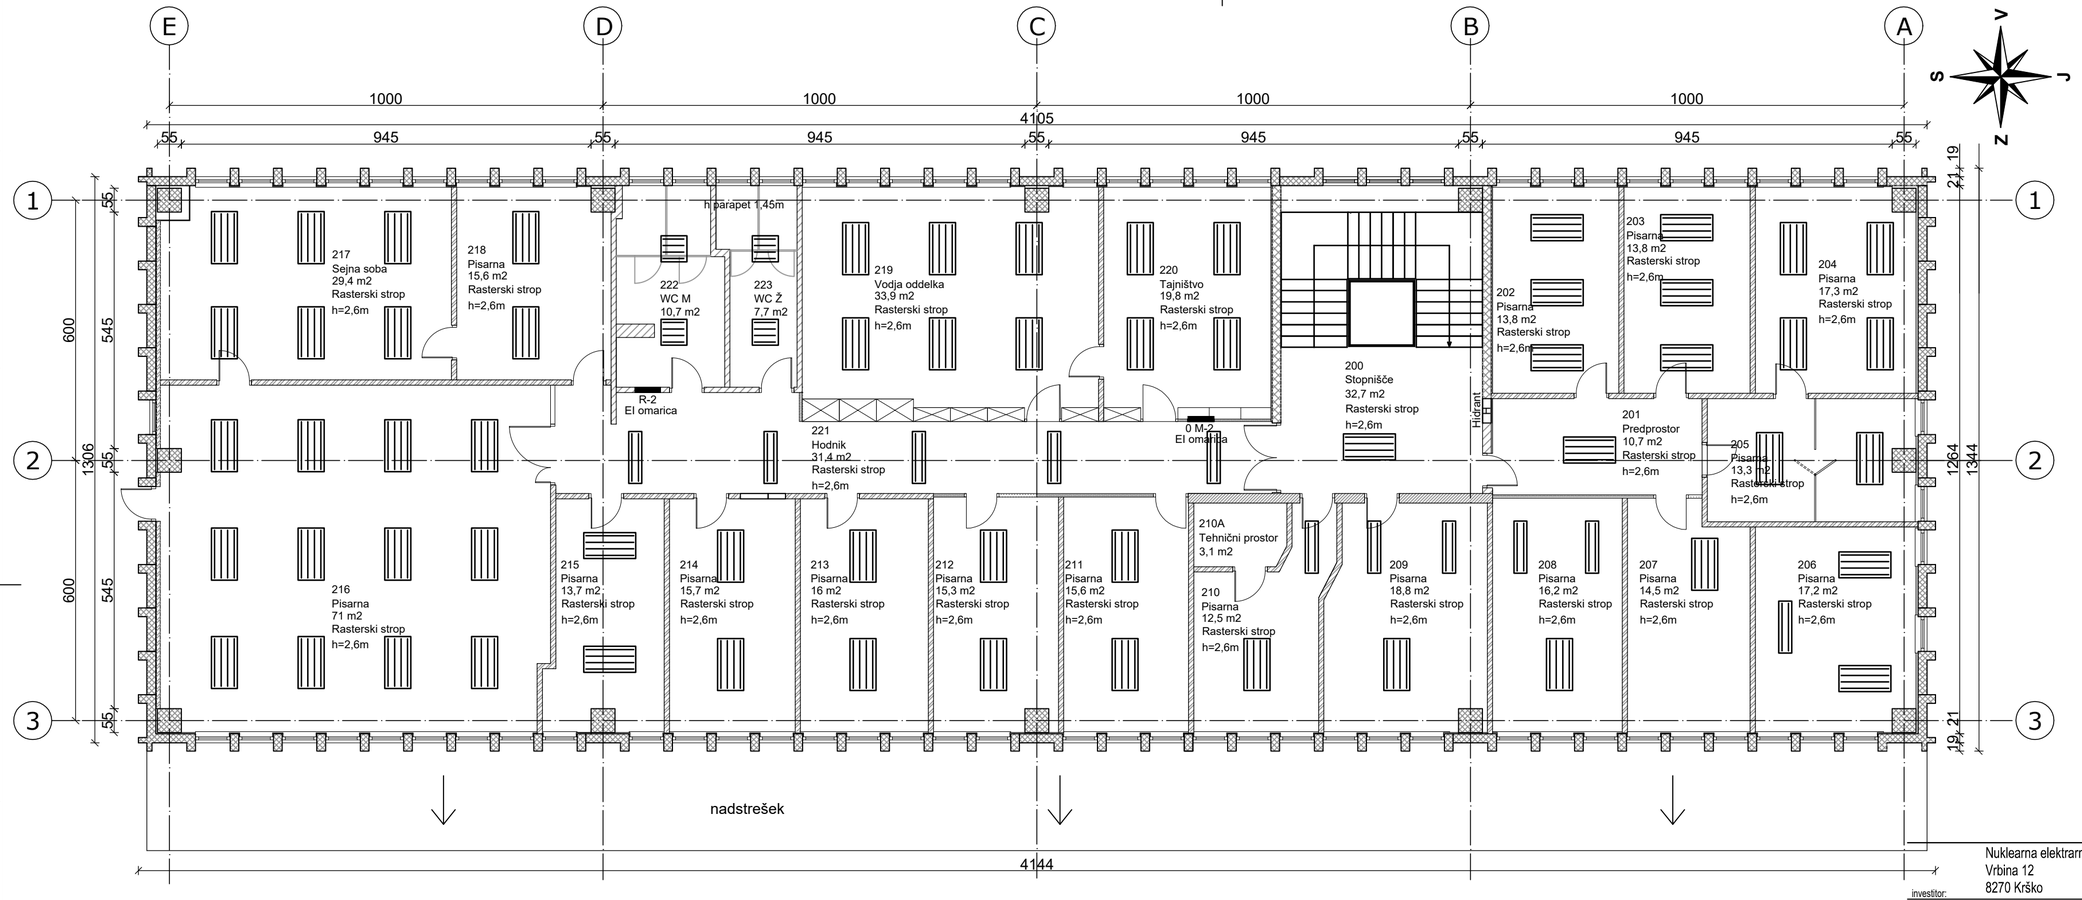


OBJEKT:
NEK - 2. nadstropje APZ

oznaka/šifra prostora	opis prostora	površina (m2)
200	stopnišče	32,7
201	predprostor	10,70
202	pisarna	13,80
203	pisarna	13,80
204	pisarna	17,30
205	pisarna	13,30
206	pisarna	17,20
207	pisarna	14,50
208	pisarna	16,20
209	pisarna	18,80
210	pisarna	12,50
210A	tehnični prostor	3,10
211	pisarna	15,60
212	pisarna	15,30
213	pisarna	16,00
214	pisarna	15,70
215	pisarna	13,70
216	pisarna	71,00
217	sejna soba	29,40
218	pisarna	15,60
219	vodja oddelka	33,90
220	tajništvo	220,00
221	hodnik	31,40
222	WC M	10,70
223	WC Ž	7,70
2N, SKUPAJ		647,20

Legenda:

- AB zid
- pregradna stena
- požarno odporna stena
- montažne predelne lesene stene

investitor: Nuklearna elektrarna Krško d. o. o.
Vrbina 12
8270 Krško

projektant: Savaprojekt, d.d.,
Cesta krških žrtev 59,
8270 Krško

naziv gradnje: Prenova 2. nadstropja administrativne pomožne zgradbe APZ (SKV)

del gradnje:

VP: Tina Božičnik, univ.dipl.inž.arh. ZAPS 1227 PA*
VN: Tina Božičnik, univ.dipl.inž.arh. ZAPS 1227 PA*
SP: Andrijana Ivanova, mag.inž.arh.

ime prikaza: Prikaz obstoječega stanja
Tloris obstoječih svetilk

s.p. načrta: 1 - NAČRT ARHITEKTURE

datum:	merilo:	št. načrta/prikaza:	št. projekta:	vrsta dok.:	s.p. nač.:	št. risbe:	št. lista:	sprem.:
apr. 2025	1:100	SPK-1/1	24295-00	PZI	1/1	102	01	0

Ta načrt velja za pogodbeno določene namene.

A3.2