
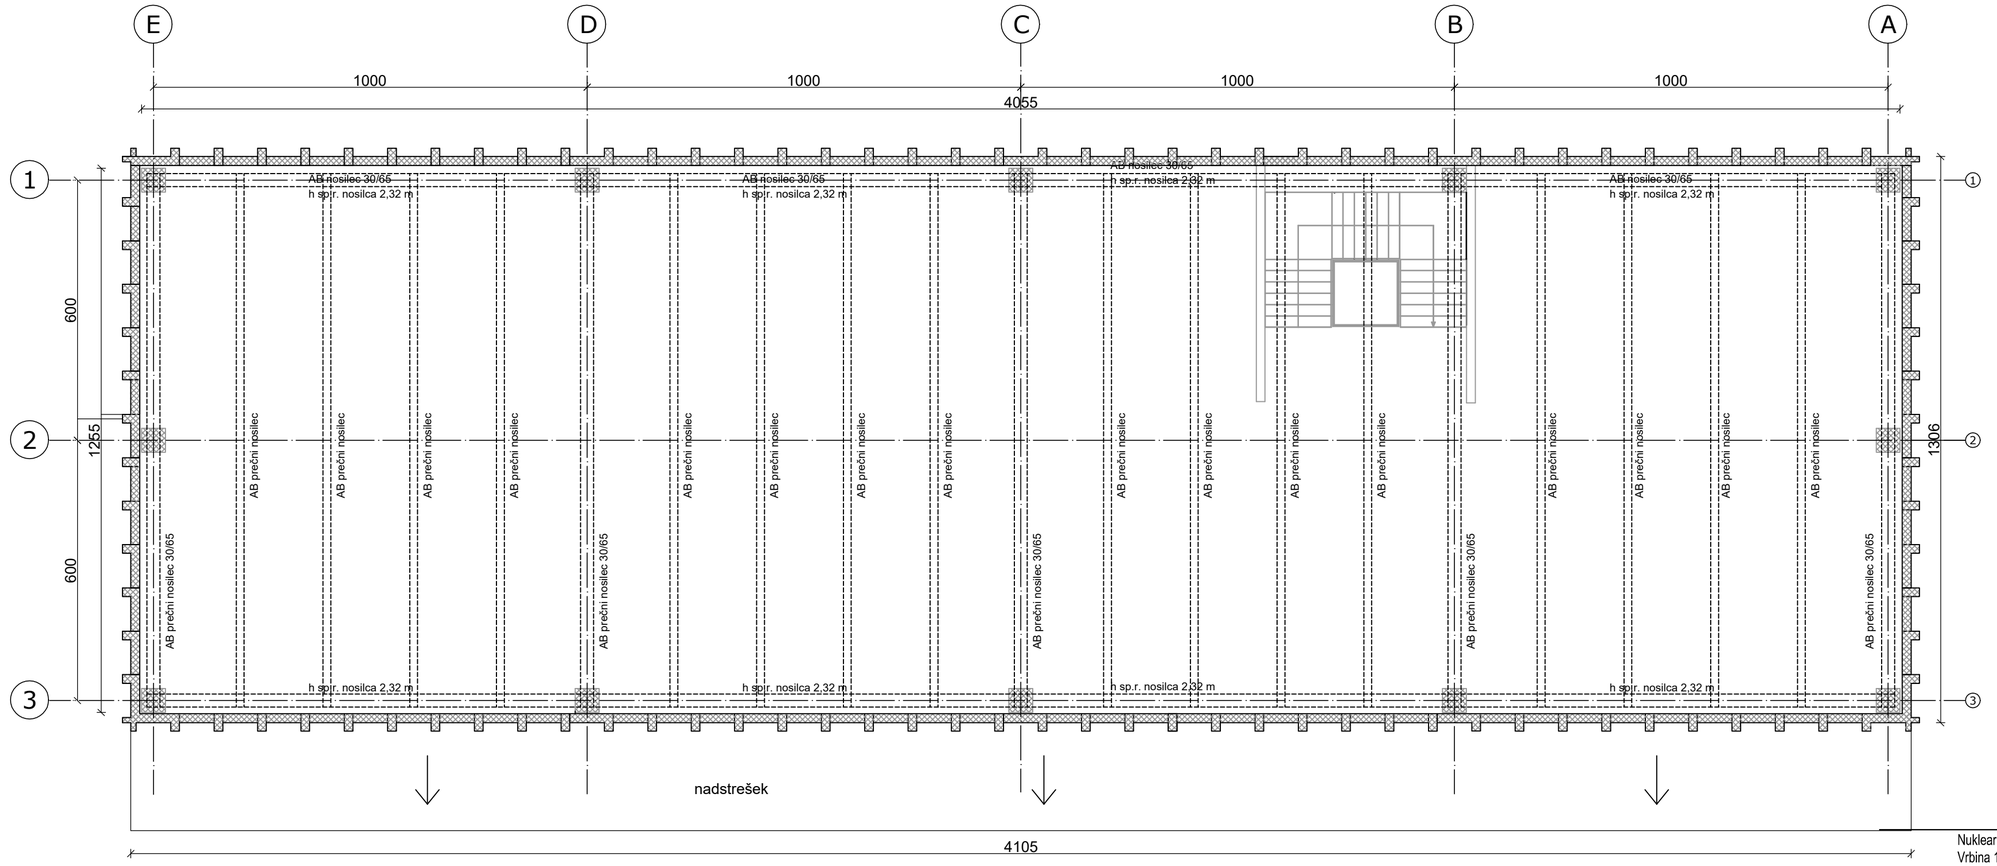


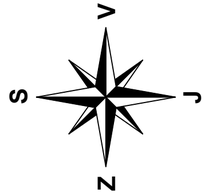

Legenda:

- AB zid
- pregradna stena
- požarno odporna stena
- montažne predelne lesene stene

investitor:	Nuklearna elektrarna Krško d. o. o. Vrbina 12 8270 Krško
projektant:	Savaprojekt, d.d., Cesta krških žrtev 59, 8270 Krško
naziv gradnje:	Prenova 2. nadstropja administrativne pomožne zgradbe APZ (SKV)
del gradnje:	
VP:	Tina Božičnik, univ.dipl.inž.arh. ZAPS 1227 PA*
VN:	Tina Božičnik, univ.dipl.inž.arh. ZAPS 1227 PA*
SP:	Andrijana Ivanova, mag.inž.arh.
ime prikaza:	Prikaz obstoječega stanja Tloris ostrešja
s.p. načrta:	1 - NAČRT ARHITEKTURE

datum:	merilo:	št. načrta/prikaza:	št. projekta:	vrsta dok.:	s.p. nač.:	št. risbe:	št. lista:	sprem.:
apr. 2025	1:100	SPK-1/1	24295-00	PZI	1/1	103	01	0

Ta načrt velja za pogodbeno določene namene.

A3.2