
IZVAJALEC JE DOLŽAN VSE MERE PRED IZVEDBO NA GRADBIŠČU PREVERITI IN USKLADITI!
IZVAJALEC JE DOLŽAN OPOZORITI NA MOREBITNO TEHNIČNO POMANJKLJIVOST IZVEDBENIH DETAJLOV, RISB, OPISOV ALI POPISOV!
IZVAJALEC JE DOLŽAN PREDHODNO PREVERITI IN USKLADITI PREBOJE Z NAČRTOM INSTALACIJ IN TEHNOLOGIJE!
PRI PREBOJIH JE POTREBNO IZBRATI USTREZEN SISTEM TESNJENJA IN IZVESTI TESNITEV SKLADNO Z DETAJLI IN NAVODILI DOBAVITELJA!

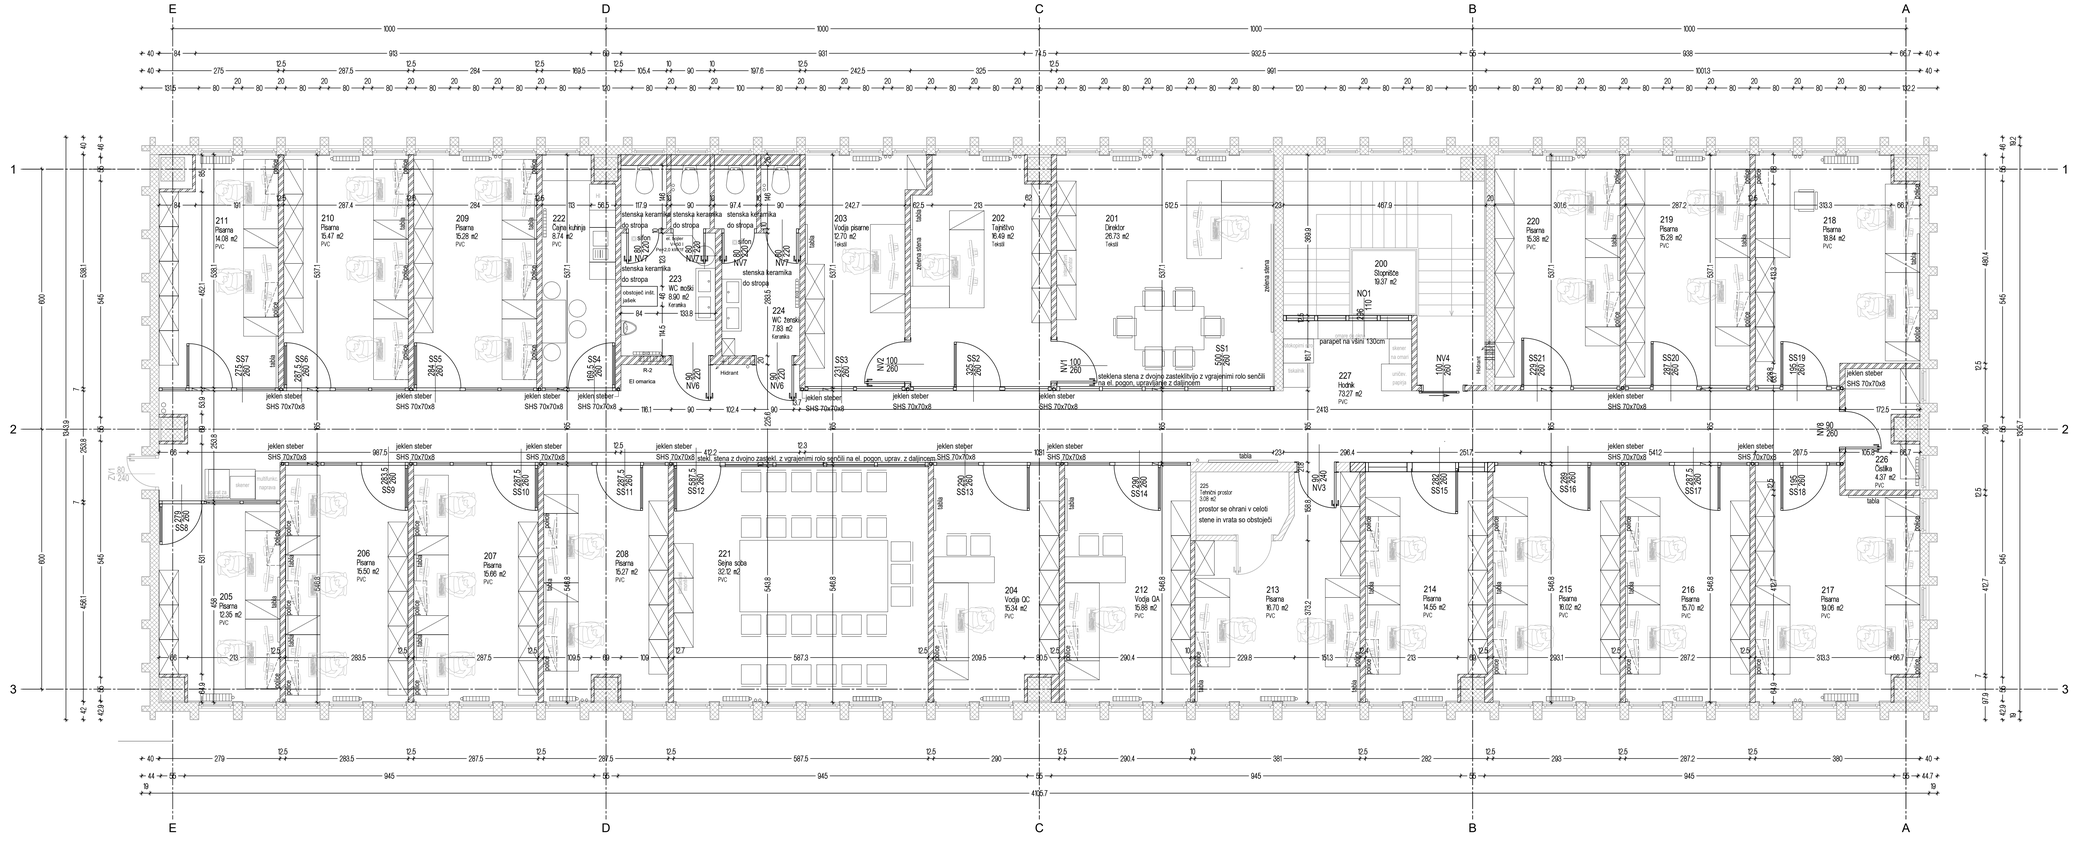

200	Stopnišče	19.37 m2
201	Direktor	26.73 m2
202	Tajništvo	16.49 m2
203	Vodja pisarne	12.70 m2
204	Vodja QC	15.34 m2
205	Pisarna	12.35 m2
206	Pisarna	15.50 m2
207	Pisarna	15.66 m2
208	Pisarna	15.27 m2
209	Pisarna	15.28 m2
210	Pisarna	15.47 m2
211	Pisarna	14.08 m2
212	Vodja QA	15.88 m2
213	Pisarna	16.70 m2
214	Pisarna	14.55 m2
215	Pisarna	16.02 m2
216	Pisarna	15.70 m2
217	Pisarna	19.07 m2
218	Pisarna	18.84 m2
219	Pisarna	15.28 m2
220	Pisarna	15.38 m2
221	Sejna soba	32.12 m2
222	Čajna kuhinja	8.74 m2
223	WC moški	8.90 m2
224	WC ženski	7.83 m2
225	Tehnični prostor	3.08 m2
226	Čistilka	4.41 m2
227	Hodnik	73.27 m2
		480.01 m2

LEGENDA:
- Obstoječa AB montažna konstrukcija
- Obstoječa zidana stena
- Predelna MK stena

investitor:	Nuklearna elektrarna Krško d.o.o. Vrbina 12 8270 Krško
projektant:	Savaprojekt d.d., Cesta krških žrtev 59, 8270 Krško
naziv gradnje:	Prenova 2: nadstropja administrativne pomožne zgradbe A
del gradnje:	
VP:	Tina Božičnik ZAPS 1227 PA*
VN:	Tina Božičnik ZAPS 1227 PA*
DP:	Andrijana Ivanova m.s.
vrsta prikaza:	Prikaz predvidenih del Tloris 2. nadstropja
s.p. načrta:	1/1 Načrt arhitekture

Ta načrt velja le v povezavi z ostalimi načrtnimi sklopi

datum:	merilo:	št. načrta/prikaza:	št. projekta:	vrsta dok.:	s.p. nač.:	št. načrta:	št. lista:	sprem.:
junij 2025	1:50	SPK 1/1	24295-00	PZI	1	301	01	00