
IZVAJALEC JE DOLŽAN VSE MERE PRED IZVEDBO NA GRADBIŠČU PREVERITI IN USKLADITI!
IZVAJALEC JE DOLŽAN OPOZORITI NA MOREBITNO TEHNIČNO POMANJKLJIVOST IZVEDBENIH DETAJLOV, RISB, OPISOV ALI POPISOV!
IZVAJALEC JE DOLŽAN PREDHODNO PREVERITI IN USKLADITI PREBOJE Z NAČRTOM INSTALACIJ IN TEHNOLOGIJE!
PRI PREBOJIH JE POTREBNO IZBRATI USTREZEN SISTEM TESNJENJA IN IZVESTI TESNITEV SKLADNO Z DETAJLI IN NAVODILI DOBAVITELJA!

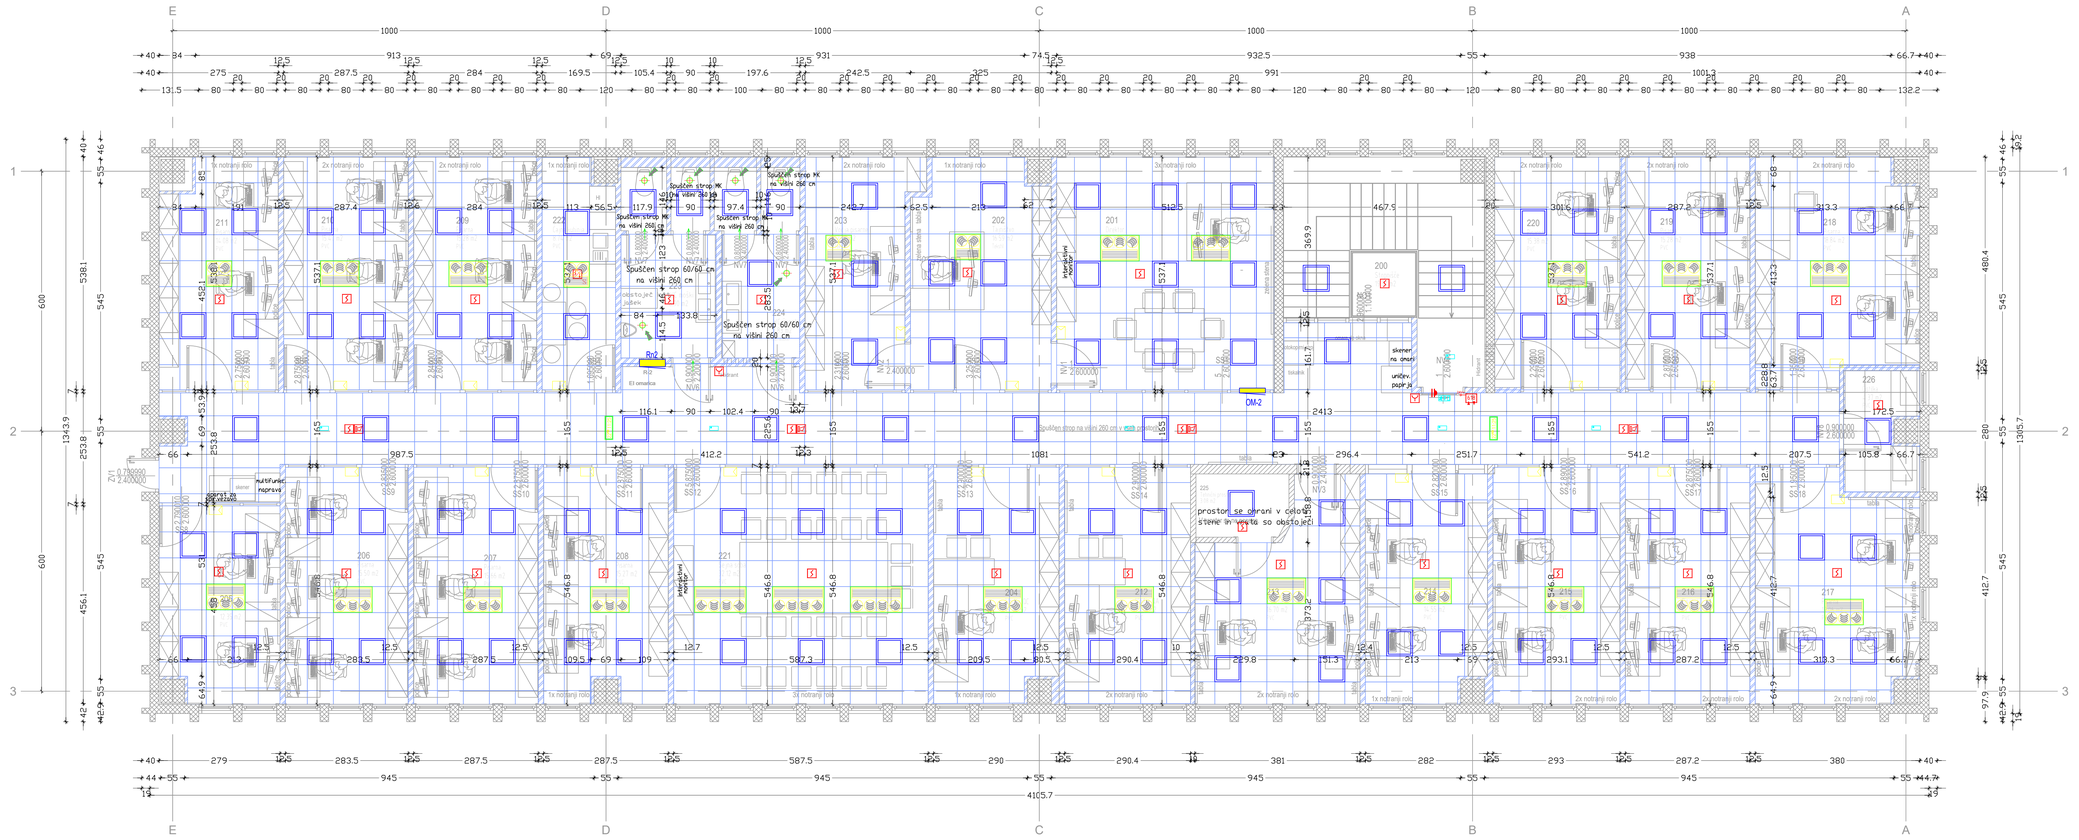


| | | |
|---|---|---|
| 200 | Stopnišče | 19.37 m2 |
| 201 | Direktor | 26.73 m2 |
| 202 | Tajništvo | 16.49 m2 |
| 203 | Vodja pisarne | 12.70 m2 |
| 204 | Vodja QC | 15.34 m2 |
| 205 | Pisarna | 12.35 m2 |
| 206 | Pisarna | 15.50 m2 |
| 207 | Pisarna | 15.66 m2 |
| 208 | Pisarna | 15.27 m2 |
| 209 | Pisarna | 15.28 m2 |
| 210 | Pisarna | 15.47 m2 |
| 211 | Pisarna | 14.08 m2 |
| 212 | Vodja QA | 15.88 m2 |
| 213 | Pisarna | 16.70 m2 |
| 214 | Pisarna | 14.55 m2 |
| 215 | Pisarna | 16.02 m2 |
| 216 | Pisarna | 15.70 m2 |
| 217 | Pisarna | 19.07 m2 |
| 218 | Pisarna | 18.84 m2 |
| 219 | Pisarna | 15.28 m2 |
| 220 | Pisarna | 15.38 m2 |
| 221 | Sejna soba | 32.12 m2 |
| 222 | Čajna kuhinja | 8.74 m2 |
| 223 | WC moški | 8.90 m2 |
| 224 | WC ženski | 7.83 m2 |
| 225 | Tehnični prostor | 3.08 m2 |
| 226 | Čistilka | 4.41 m2 |
| 227 | Hodnik | 73.27 m2 |
| | | 480.01 m2 |

LEGENDA:
- Obstoječa AB montažna konstrukcija
- Obstoječa zidana stena
- Predelna MK stena

| | | | | | | | | | |
|---|---|---|---|---|---|---|---|---|---|
| investitor: | Nuklearna elektrarna Krško d. o. o.<br>Vrbina 12<br>8270 Krško | | | | | | | | |
| projektant: | Savaprojekt, d.d.,<br>Cesta krških žrtev 59,<br>8270 Krško | | | | | | | | |
| načrt gradnje: | Prenova 2. nadstropja administrativne pomožne zgradbe APZ (SKV) | | | | | | | | |
| del gradnje: | | | | | | | | | |
| VP: | Tina Božičnik, univ.dipl.inž.arh. | ZAPS 1227 PA* | | | | | | | |
| VN: | Tina Božičnik, univ.dipl.inž.arh. | ZAPS 1227 PA* | | | | | | | |
| SP: | Andrijana Ivanova, mag.inž.arh. | | | | | | | | |
| vrsta prikaza: | Prikaz predvidenih del | | | | | | | | |
| | Zbirna karta stropov | | | | | | | | |
| s.p. načrta: | 1 - NAČRT ARHITEKTURE | | | | | | | | |
| datum: | merilo: | št. načrta/prikaza: | št. projekta: | vrsta dok.: | s.p. nač.: | št. načr.: | št. lista: | sprem. | |
| junij 2025 | 1:50 | SPK-1/1 | 24295-00 | PZI | 1/1 | 303 | 01 | 0 | |

Javni red in varovanje človekovega okolja in premoženja