Obstoječi sestav strehe
- PVC strešna kritina - Sika
- Leseni opaž
- leseni tramovi (sekundarci)
- Toplotna izolacija
- Trapezna pločevina (položena na spodnje pasnice AB nosilca
- AB nosilec I profil

Nov sestav:
- mineralna volna KI Unifit 0,32 - 10 cm
- mineralna volna KI Venti - 3 cm
- parna zapora z Sd vrednostjo > 1000 m


Obstoječi sestav strehe
- PVC strešna kritina - Sika
- Leseni opaž
- leseni tramovi (sekundarci)
- Toplotna izolacija
- Trapezna pločevina (položena na spodnje pasnice AB nosilca
- AB nosilec I profil


Nov sestav:
- mineralna volna KI Unifit 0,32 - 10 cm
- mineralna volna KI Venti - 3 cm
- parna zapora z Sd vrednostjo > 1000 m

Obstoječi sestav strehe
- PVC strešna kritina - Sika
- Leseni opaž
- leseni tramovi (sekundarci)
- Toplotna izolacija
- Trapezna pločevina (položena na spodnje pasnice AB nosilca
- AB nosilec I profil

Nov sestav:
- mineralna volna KI Unifit 0,32 - 10 cm
- mineralna volna KI Venti - 3 cm
- parna zapora z Sd vrednostjo > 1000 m

IZVAJALEC JE DOLŽAN VSE MERE PRED IZVEDBO NA GRADBIŠČU PREVERITI IN USKLADITI!
IZVAJALEC JE DOLŽAN OPOZORITI NA MOREBITNO TEHNIČNO POMANJKLJIVOST IZVEDBENIH DETAJLOV, RISB, OPISOV ALI POPISOV!
IZVAJALEC JE DOLŽAN PREDHODNO PREVERITI IN USKLADITI PREBOJE Z NAČRTOM INSTALACIJ IN TEHNOLOGIJE!
PRI PREBOJIH JE POTREBNO IZBRATI USTREZEN SISTEM TESNJENJA IN IZVESTI TESNITEV SKLADNO Z DETAJLI IN NAVODILI DOBAVITELJA!

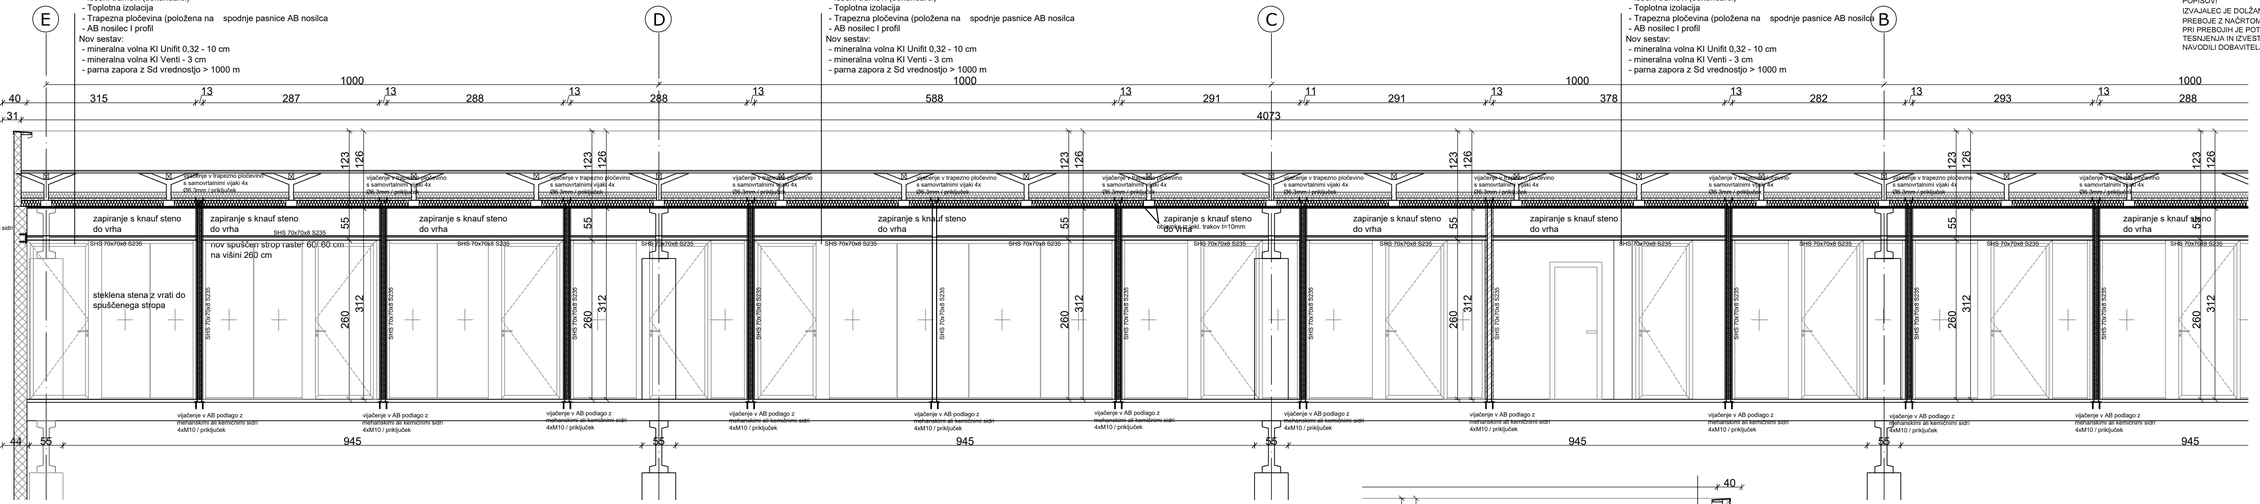

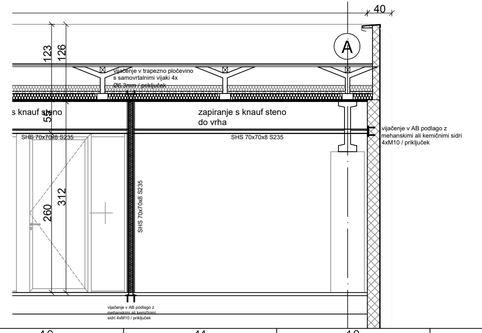

Legenda:
- AB obstoječi zid
- obstoječa ti izolacija
- nova ti izolacija

investitor:	Nuklearna elektrarna Krško d. o. o. Vrbina 12 8270 Krško
projektant:	Savaprojekt, d.d., Cesta krških žrtev 59, 8270 Krško
naziv gradnje:	Prenova 2. nadstropja administrativne pomožne zgradbe APZ (SKV)
del gradnje:	
VP:	Tina Božičnik, univ.dipl.inž.arh. ZAPS 1227 PA*
VN:	Tina Božičnik, univ.dipl.inž.arh. ZAPS 1227 PA*
SP:	Anonijana Ivanova, mag.inž.arh.
ime prikaza:	Prikaz predvidenih del Prerez VP1
š.p. načrta:	1 - NAČRT ARHITEKTURE

Ta načrt velja za popolnoma določene namene!

datum:	merilo:	št. načrta/prikaza:	št. projekta:	vrsta dok.:	š.p. nač.:	št. risbe:	št. lista:	sprem.:
junij 2025	1:50	SPK-1/1	24295-00	PZI	1/1	304	01	0

A3.1