
IZVAJALEC JE DOLŽAN VSE MERE PRED IZVEDBO NA GRADBIŠČU PREVERITI IN USKLADITI!
IZVAJALEC JE DOLŽAN OPOZORITI NA MOREBITNO TEHNIČNO POMANJKLJIVOST IZVEDBENIH DETAJLOV, RISB, OPISOV ALI POPISOV!
IZVAJALEC JE DOLŽAN PREDHODNO PREVERITI IN USKLADITI PREBOJE Z NAČRTOM INSTALACIJ IN TEHNOLOGIJE!
PRI PREBOJIH JE POTREBNO IZBRATI USTREZEN SISTEM TESNJENJA IN IZVESTI TESNITEV SKLADNO Z DETAJLI IN NAVODILI DOBAVITELJA!

Obstoječi sestav strehe
- PVC strešna kritina - Sika
- Leseni opaž
- leseni tramovi (sekundarci)
- Toplotna izolacija
- Trapezna pločevina (položena na spodnje pasnice AB nosilca
- AB nosilec I profil

Nov sestav:
- mineralna volna KI Unifit 0,32 - 10 cm
- mineralna volna KI Venti - 3 cm
- parna zapora z Sd vrednostjo > 1000 m

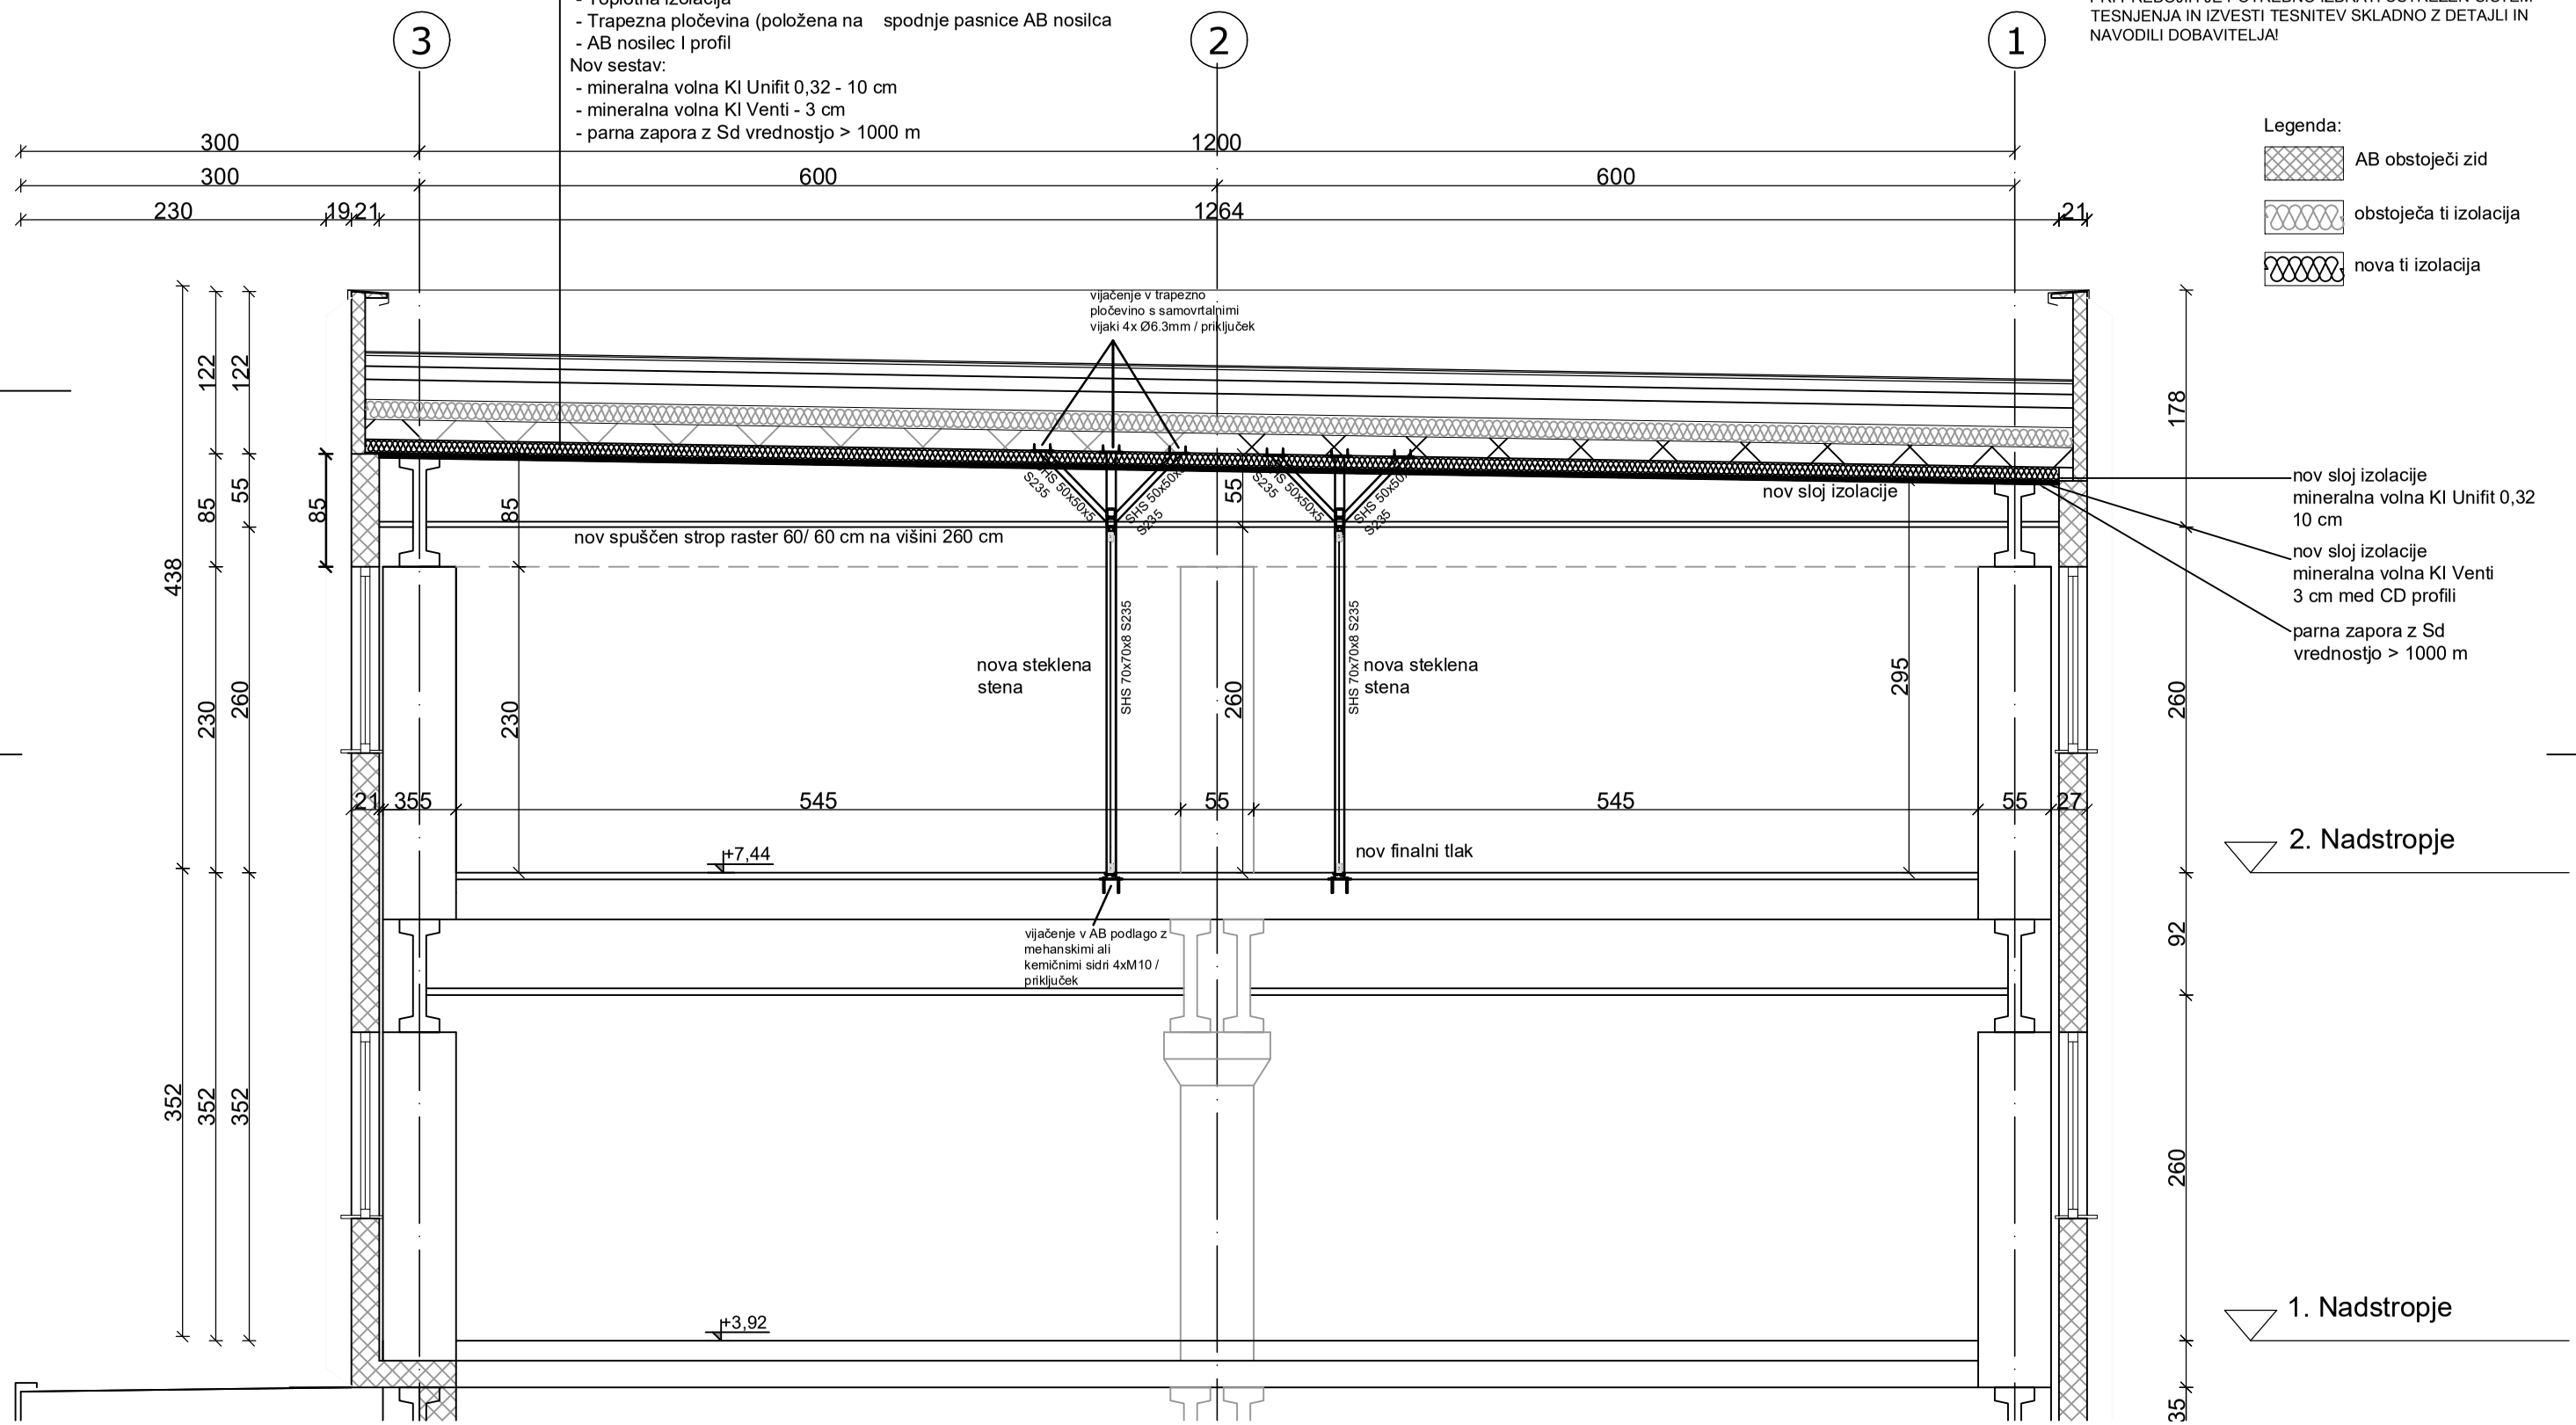

Ta načrt velja za pogodbeno določene namene.

investitor:	Nuklearna elektrarna Krško d.o.o., Vrbina 12 8270 Krško	naziv gradnje:	Prenova 2. nadstropja APZ (SKV)		ime prikaza:	Prikaz predvidenih del Prerez PP1				
projektant:	savaprojekt krško	VN: SP:	Tina Božičnik, u.d.i.a. Andrijana Ivanova, m.i.a.		ZAPS 1227 PA*					
s.p. načrta:		datum:	merilo:	št. načrta:	št. projekta:	vrsta proj.:	s.p. načrta:	št. prikaza:	št. lista:	sprem.:
Načrt arhitekture		junij 2025	1:50	1/1	24295-00	PZI	1/1	305	01	0

A3