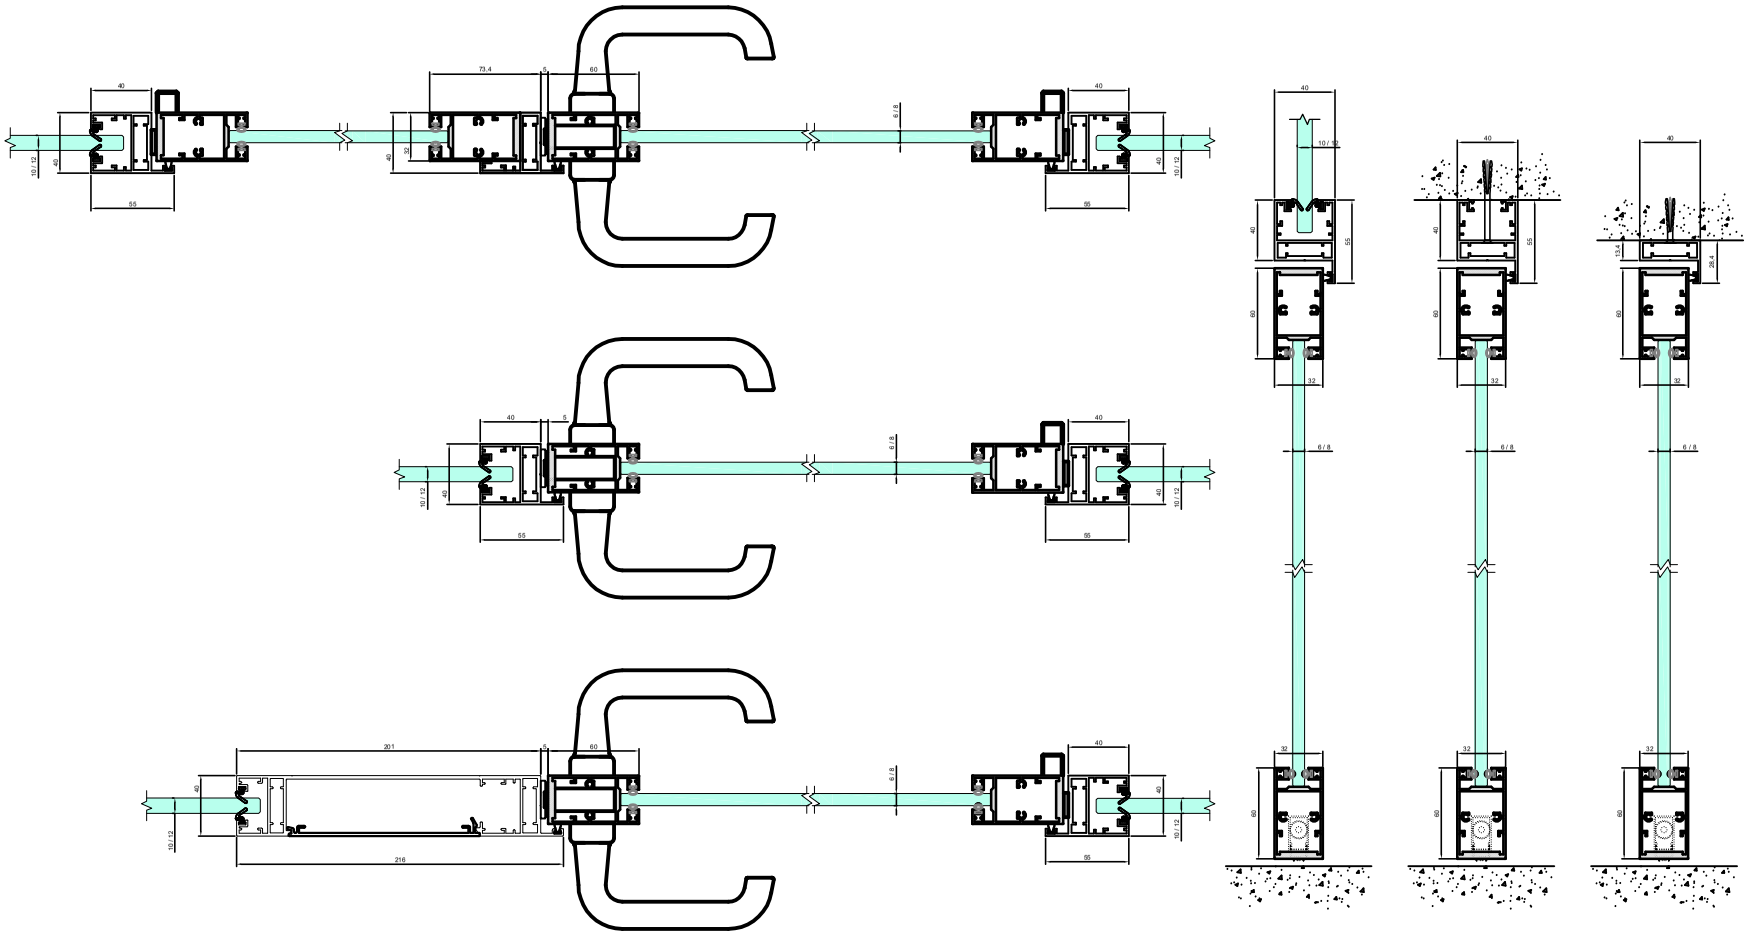


Ta načrt velja za pogodbeno določene namene.

investitor:	Nuklearna elektrarna Krško d.o.o., Vrbina 12 8270 Krško	naziv gradnje:	Prenova 2. nadstropja APZ (SKV)	ime prikaza:	Detajl steklenih sten
projektant:	savaprojekt krško	VN: SP:	Tina Božičnik, u.d.i.a. Andrijana Ivanova, m.i.a.	ZAPS 1227 PA*	

s.p. načrta:	datum:	merilo:	št. načrta:	št. projekta:	vrsta proj.:	s.p. načrta:	št. prikaza:	št. lista:	sprem.:
Načrt arhitekture	junij 2025	1:5	1/1	24295-00	PZI	1/1	307	01	0

A4