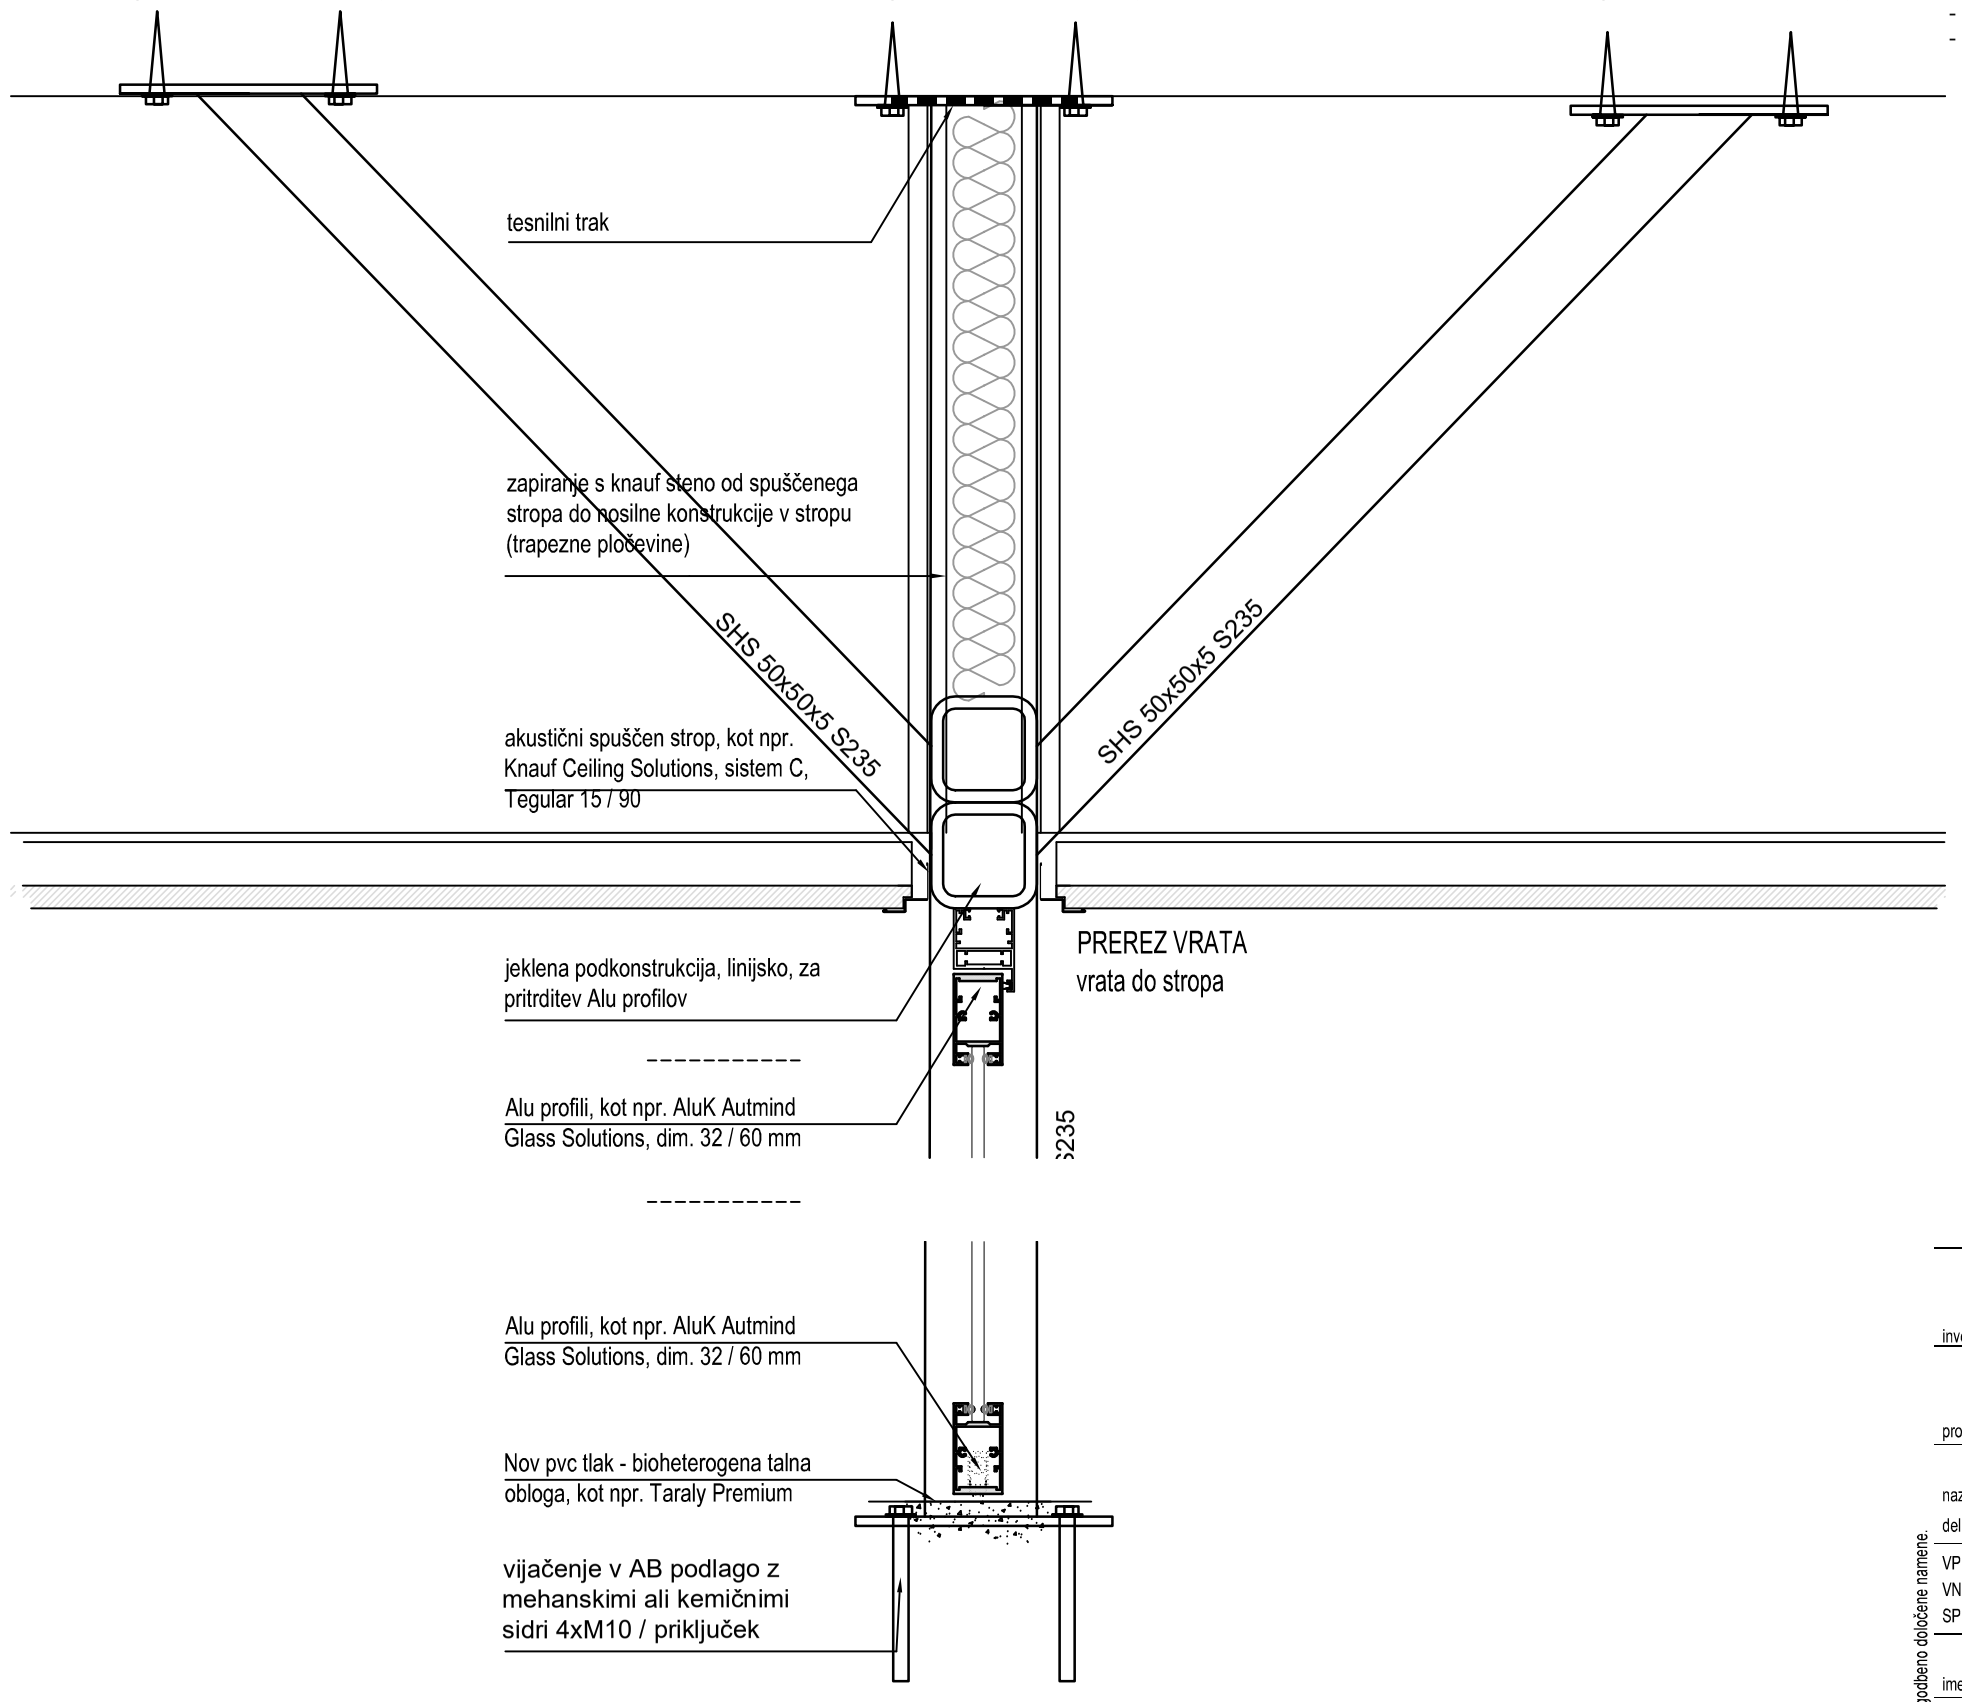


IZVAJALEC JE DOLŽAN VSE MERE PRED IZVEDBO NA GRADBIŠČU PREVERITI IN USKLADITI!
IZVAJALEC JE DOLŽAN OPOZORITI NA MOREBITNO TEHNIČNO POMANJKLJIVOST IZVEDBENIH DETAJLOV, RISB, OPISOV ALI POPISOV!
IZVAJALEC JE DOLŽAN PREDHODNO PREVERITI IN USKLADITI PREBOJE Z NAČRTOM INSTALACIJ IN TEHNOLOGIJE!
PRI PREBOJIH JE POTREBNO IZBRATI USTREZEN SISTEM TESNJENJA IN IZVESTI TESNITEV SKLADNO Z DETAJLI IN NAVODILI DOBAVITELJA!

OPOMBA:
- naveden je zgolj primer ustreznega sistema izvedbe,
- izvedba in montaža se izvaja po izboru izbranega pizvajalca.

investitor:	Nuklearna elektrarna Krško d. o. o. Vrbina 12 8270 Krško
projektant:	Savaprojekt, d.d., Cesta krških žrtev 59, 8270 Krško
naziv gradnje:	Prenova 2. nadstropja administrativne pomožne zgradbe APZ (SKV)
del gradnje:	
VP:	Tina Božičnik, univ.dipl.inž.arh. ZAPS 1227 PA*
VN:	Tina Božičnik, univ.dipl.inž.arh. ZAPS 1227 PA*
SP:	Andrijana Ivanova, mag.inž.arh.
ime prikaza:	Prikaz predvidenih del Detajl - prerez notranjih steklenih vrat - pritrjevanje
s.p. načrta:	1 - NAČRT ARHITEKTURE

datum:	merilo:	št. načrta/prikaza:	št. projekta:	vrsta dok.:	s.p. nač.:	št. risbe:	št. lista:	sprem.:
junij 2025	1:50	SPK-1/1	24295-00	PZI	1/1	307	02	0

Ta načrt velja za pogodbeno določene namene.