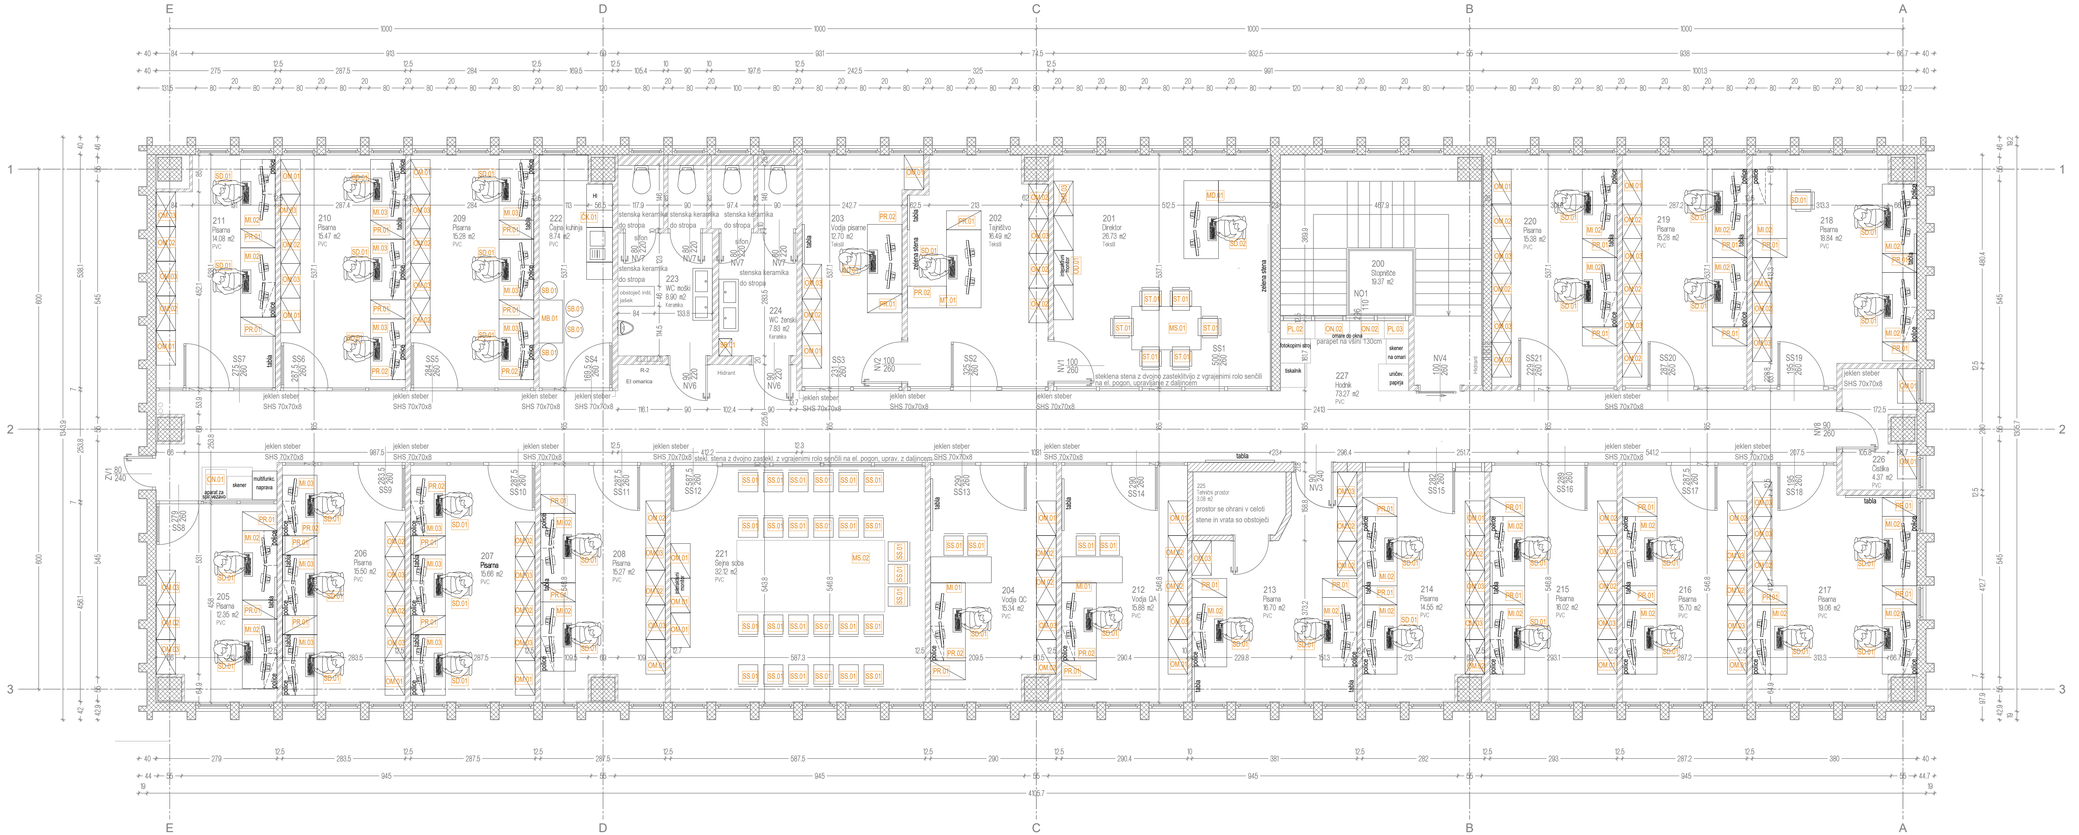
IZVAJALEC JE DOLŽAN VSE MERE PRED IZVEDBO NA GRADBIŠČU PREVERITI IN USKLADITI!
IZVAJALEC JE DOLŽAN OPOZORITI NA MOREBITNO TEHNIČNO POMANJKLJIVOST IZVEDBENIH DETAJLOV, RISB, OPISOV ALI POPISOV!
IZVAJALEC JE DOLŽAN PREDHODNO PREVERITI IN USKLADITI PREBOJE Z NAČRTOM INSTALACIJ IN TEHNOLOGIJE!
PRI PREBOJIH JE POTREBNO IZBRATI USTREZEN SISTEM TESNJENJA IN IZVESTI TESNITEV SKLADNO Z DETAJLI IN NAVODILI DOBAVITELJA!


E
D
C
B
A
1
2
3
211 Pisarna 14.06 m2 PVC
210 Pisarna 15.47 m2 PVC
209 Pisarna 15.26 m2 PVC
222 Čajna kuhinja 8.74 m2 PVC
223 WC moški 8.90 m2 keramika
224 WC ženski 7.83 m2 keramika
203 Vodja pisarne 12.70 m2 tekstil
202 Tajništvo 16.49 m2 tekstil
201 Direktor 26.73 m2 tekstil
200 Stopnišče 19.37 m2
NO1
227 Hodnik 73.27 m2 PVC
220 Pisarna 15.38 m2 PVC
219 Pisarna 15.28 m2 PVC
218 Pisarna 18.84 m2 PVC
205 Pisarna 16.35 m2 PVC
206 Pisarna 15.50 m2 PVC
207 Pisarna 15.66 m2 PVC
208 Pisarna 15.27 m2 PVC
221 Sejna soba 32.12 m2 PVC
204 Vodja QC 15.34 m2 PVC
212 Vodja QA 15.88 m2 PVC
213 Pisarna 16.70 m2 PVC
214 Pisarna 14.55 m2 PVC
215 Pisarna 16.02 m2 PVC
216 Pisarna 15.70 m2 PVC
217 Pisarna 19.06 m2 PVC
225 Tehnični prostor 3.08 m2
226 Čistilka 4.37 m2 PVC
jeklen steber SHS 70x70x8
steklena stena z dvojno zasteklitvijo z vgrajenimi rolo senčili na el. pogon, upravljanje z daljincem
prostor se ohrani v celoti
stene in vrata so obstoječi
tekoča stopnica
zelena stopnica
Hidrant
Hidrant
Hidrant