

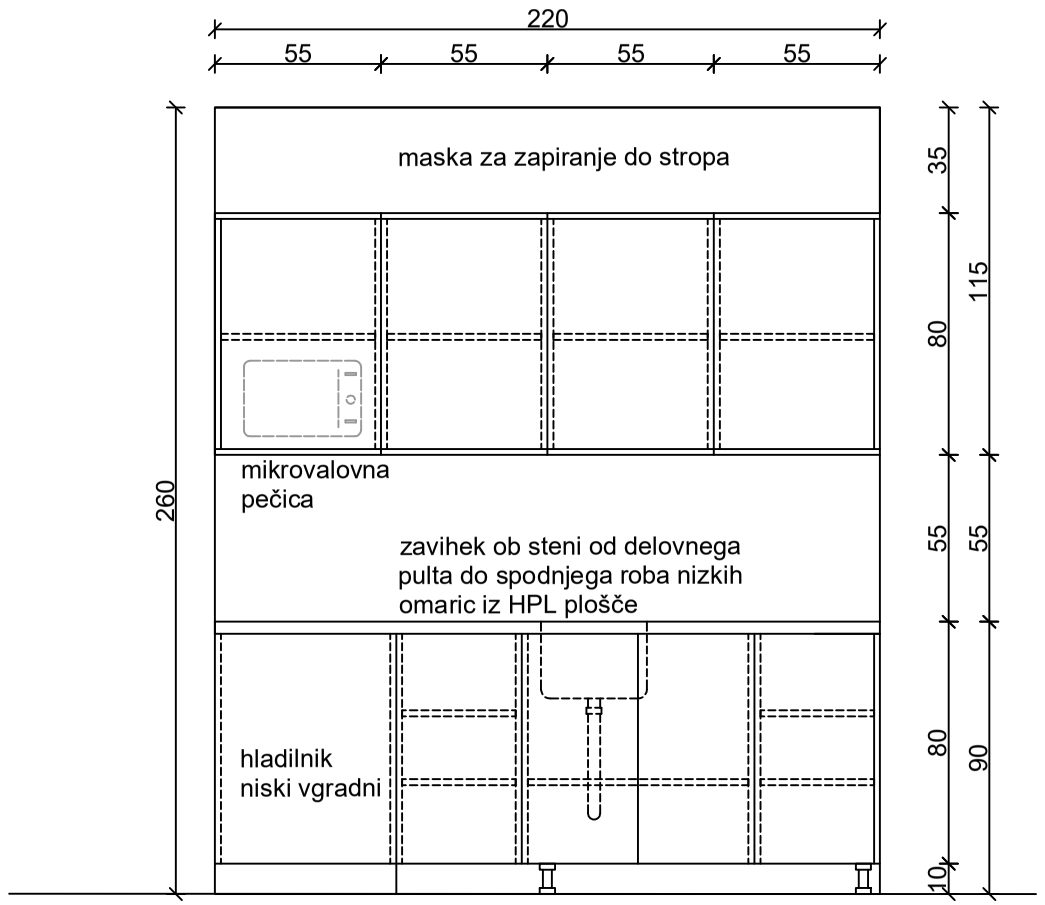


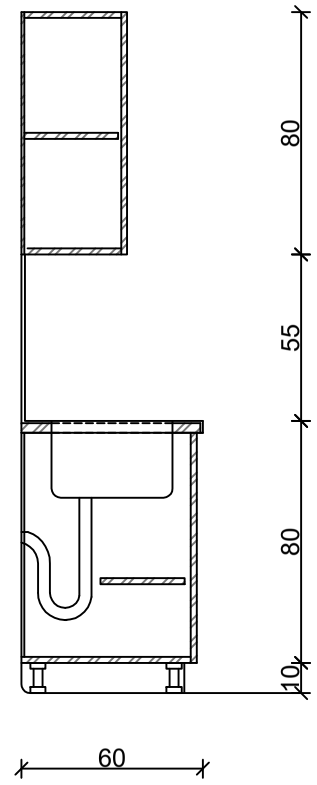

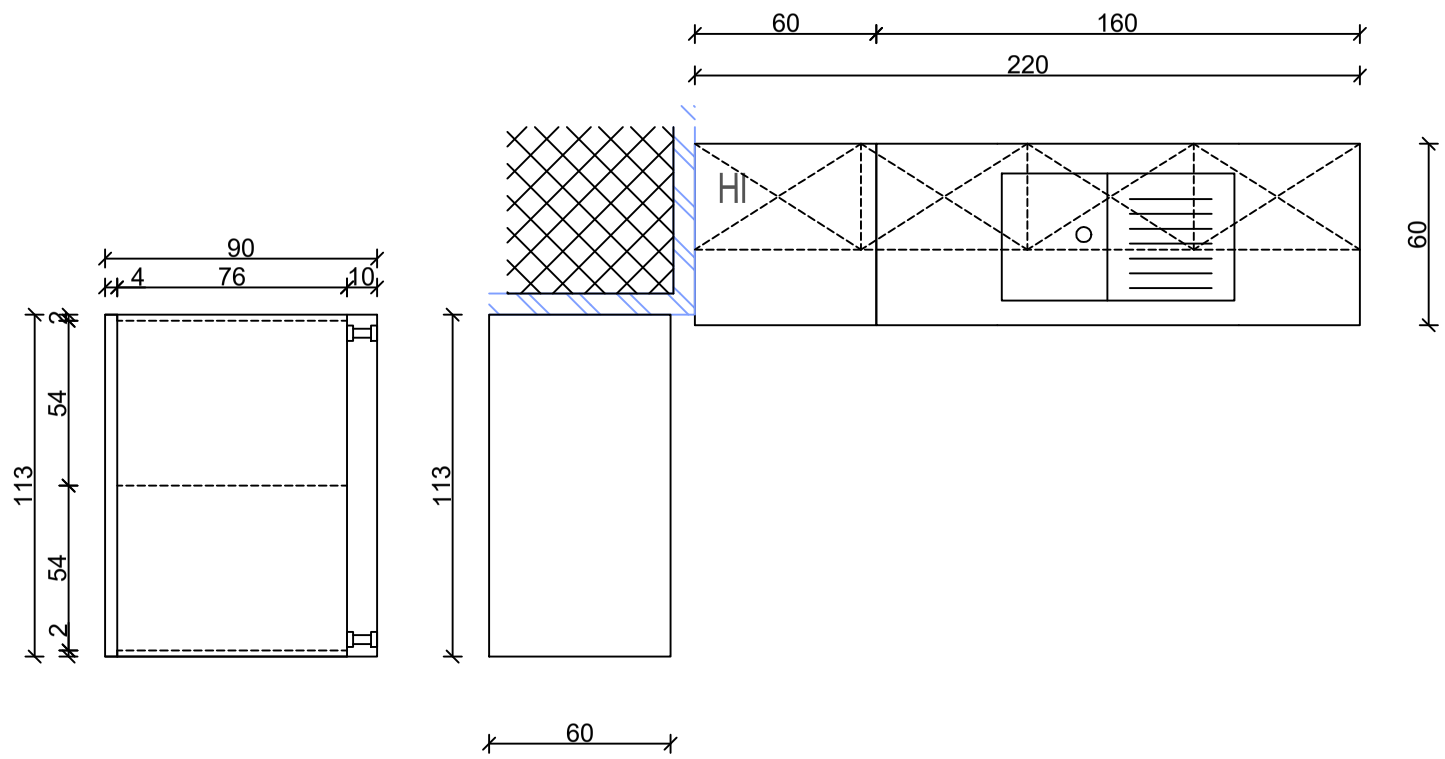

investitor:	Nuklearna elektrarna Krško d. o. o. Vrbina 12 8270 Krško
projektant:	Savaprojekt, d.d., Cesta krških žrtev 59, 8270 Krško
naziv gradnje:	Prenova 2. nadstropja administrativne pomožne zgradbe APZ (SKV)
del gradnje:	
VP:	Tina Božičnik, univ.dipl.inž.arh. ZAPS 1227 PA*
VN:	Tina Božičnik, univ.dipl.inž.arh. ZAPS 1227 PA*
SP:	Andrijana Ivanova, mag.inž.arh.
ime prikaza:	Prikaz predvidenih del Izris sheme ČK.01
s.p. načrta:	1/2 - Načrt opreme

datum:	merilo:	št. načrta/prikaza:	št. projekta:	vrsta dok.:	s.p. nač.:	št. risbe:	št. lista:	sprem.:
junij 2025	1:25	SPK-1/2	24295-00	PZI	1/2	102	01	0

Ta načrt velja za pogodbeno določene namene.