
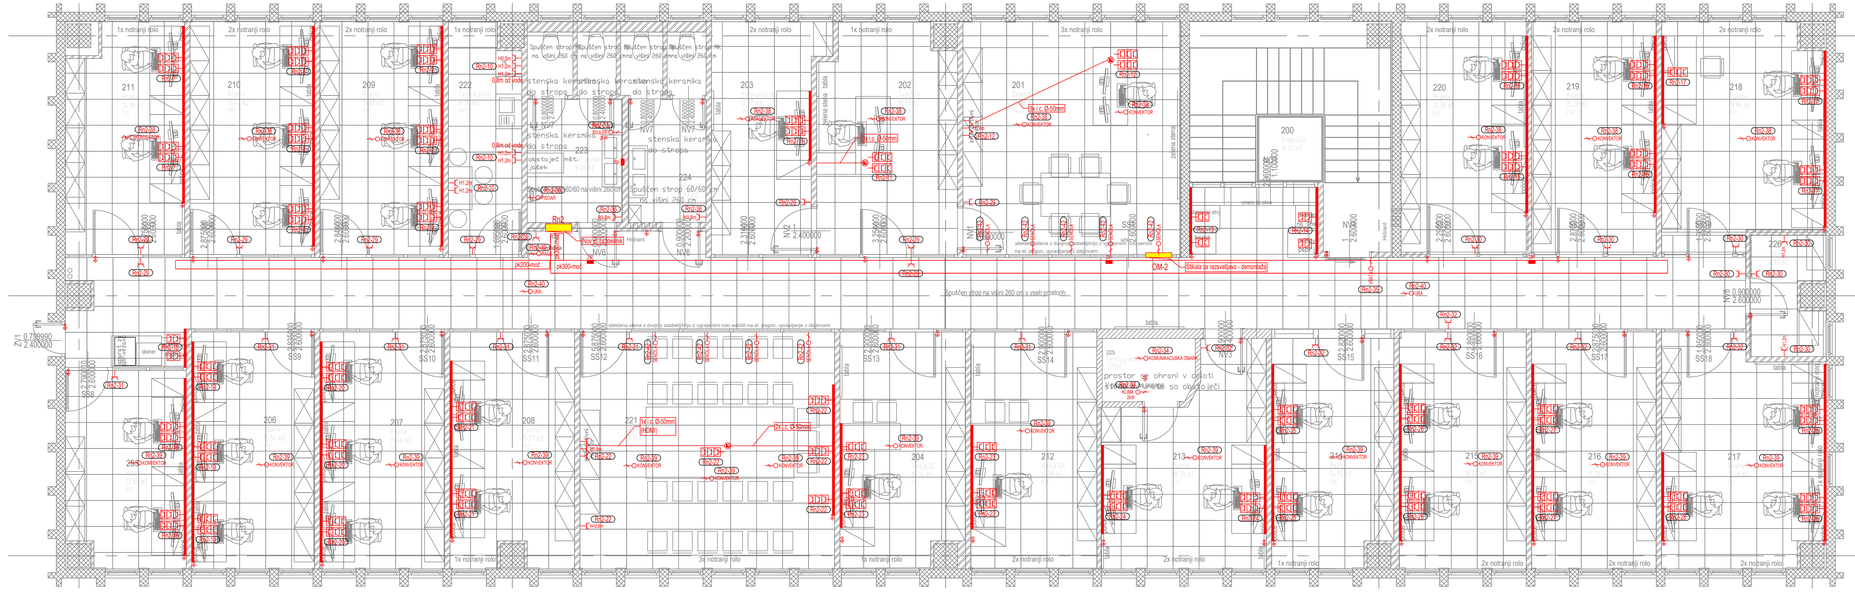


SIMBOL	OPIS BLOKA
	– parapetni kanal
	– vtičnica 1f, podometna
	– vtičnica 1f, trojka, v parapetnem kanalu
	– električni priključek
	– stik izenačitve potencialov
	– talna doza + inštalacijski stebriček

OPOMBA:
– parapetni kanal se namesti na steno na višino 0,65m – zgornji rob
– talne vtičnice se namestijo na steno na višino 0,3m

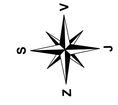

investitor:	Nuklearna elektrarna Krško d.o.o. Vrbina 12 8270 Krško
projektant:	Savaprojekt, d.d., Cesta krških žrtev 59, 8270 Krško
načrt gradnje:	Prenova 2. nadstropja administrativne pomožne zgradbe APZ (SKV)
vrsta gradnje:	
VP:	T. Božičnik u.d.i.a. — ZAPS 1227 PA*
VN:	D. Mešič, m.i.a. — IZS E-1627 PI
SP:	M. Vodopivec, u.d.i.a.
vrsta prikaza:	Tloris 2. nadstropja - moč, izenačitev potenciala
s.p. načrta:	3 - Načrt s področja elektrotehnike

datum:	merilo:	št. načrta:	št. projekta:	vrsta dok.:	s.p. nač.:	št. prikaza:	št. lista:	sprem.:
junij 2025	1:50	SPK-3	24295-00	PZI	3	100	01	0

Ta načrt velja za izpolnitev določbe gradbene pogodbe