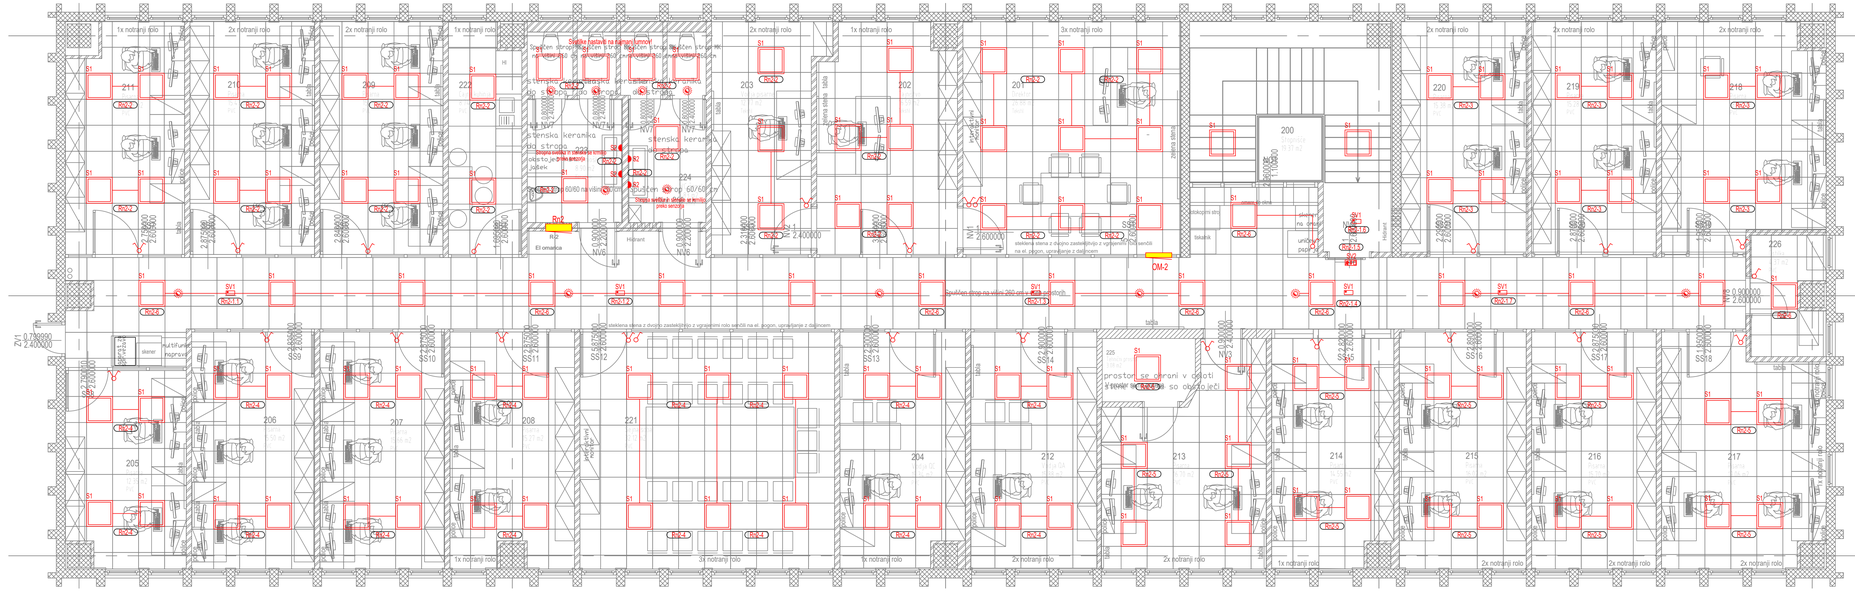


SIMBOL	OPIS BLOKA
	S1 – LED vgradna svetilka, 3600lm, 33W, 4000K kot npr.: Ledvance Panel Comfort 600 PS 33W 840 PS
	S2 – LED stenska kopalniška svetilka, 1250 lm, 14W, IP44 kot npr.: Ledvance Square, dolžina 60 cm
	SV1 – LED varnostna svetilka, 3h, 700lm kot npr.: Beghelli FR5 LED GL IP65 SE LF
	SV2 – LED piktogramska varnostna svetilka, 3h, 90lm kot npr.: Beghelli INFINITA RTI CT SE LF L, IP65
	– stikalo navadno
	– stikalo serijsko
	– senzor gibanja

investitor:	Nuklearna elektrarna Krško d.o.o. Vrbina 12 8270 Krško
projektant:	Savaprojekt, d.d., Cesta krških žrtev 59, 8270 Krško
načrt gradnje:	Prenova 2. nadstropja administrativne pomožne zgradbe APZ (SKV)
ime gradnje:	
VP:	T. Božičnik u.d.i.a. — ZAPS 1227 PA*
VN:	D. Matič, m.i.a. — IZS E-1627 P
SP:	M. Vodopivec, u.d.i.a.
vrsta prikaza:	Tloris 2. nadstropja - razsvetljava
s.z. načrta:	3 - Načrt s področja elektrotehnike

datum	merilo	št. načrta	št. projekta	vrsta dok.	s.z. nač.	št. prikaza	št. lista	sprem.
junij 2025	1:50	SPK-3	24295-00	PZI	3	101	01	0

* za vsa področja, razen področja varstva pri delu